



ВЕСТИ-ОФИЦИАЛЬНО



6 июня 2025 года
ПЯТНИЦА

16+ Муниципальные правовые акты, в том числе соглашения, заключаемые между органами местного самоуправления города Хабаровска

СЕГОДНЯ В ВЫПУСКЕ:	АДМИНИСТРАЦИЯ ГОРОДА: постановления 1–20	ХАБАРОВСКАЯ ГОРОДСКАЯ ДУМА: решения 21–80	АРХИТЕКТУРА: сообщение, заключения, извещения 80–82	УПРАВЛЕНИЕ ТОРГОВЛИ, ПИТАНИЯ И БЫТОВОГО ОБСЛУЖИВАНИЯ требования 82–83	ИНФОРМАЦИЯ ДЛЯ НАШИХ ЧИТАТЕЛЕЙ83
-----------------------	---	--	---	--	--

АДМИНИСТРАЦИЯ ГОРОДА ХАБАРОВСКА ПОСТАНОВЛЕНИЕ 02.06.2025 № 2340 г. Хабаровск

О назначении публичных слушаний по проекту решения Хабаровской городской думы «О внесении изменений в Правила землепользования и застройки городского округа «Город Хабаровск», утвержденные решением Хабаровской городской думы от 21.05.2002 № 211»

В соответствии с Градостроительным кодексом Российской Федерации, решением Хабаровской городской думы от 28.06.2018 № 850 «Об утверждении Положения о публичных слушаниях, общественных обсуждениях по проектам в сфере градостроительной деятельности и проектам правил благоустройства территорий в городском округе «Город Хабаровск», постановлением администрации города Хабаровска от 20.01.2014 № 80 «Об утверждении требований к составу и порядку деятельности Комиссии по подготовке проекта Правил землепользования и застройки городского округа «Город Хабаровск» и признании утратившими силу отдельных муниципальных правовых актов», на основании Устава городского округа «Город Хабаровск», в целях соблюдения права человека на благоприятные условия жизнедеятельности, прав и законных интересов правообладателей земельных участков и объектов капитального строительства администрация города Хабаровска

ПОСТАНОВЛЯЕТ:

1. Назначить публичные слушания по проекту решения Хабаровской городской думы «О внесении изменений в Правила землепользования и застройки городского округа «Город Хабаровск», утвержденные решением Хабаровской городской думы от 21.05.2002 № 211» (далее — Проект).

2. Информация о порядке и сроках проведения публичных слушаний.

Организатор публичных слушаний — Комиссия по подготовке проекта Правил землепользования и застройки городского округа «Город Хабаровск».

Срок проведения публичных слушаний — с 06.06.2025 по 20.06.2025.

Место проведения экспозиции Проекта — актовый зал (каб. 114) департамента архитектуры, строительства и землепользования администрации города Хабаровска по адресу: г. Хабаровск, ул. Дикопольцева, 17.

Срок проведения экспозиции Проекта — с 06.06.2025 по 20.06.2025.

Время посещения экспозиций Проекта — в рабочие дни (понедельник — пятница) с 09.00 до 13.00 и с 14.00 до 18.00.

Проект и информационные материалы к нему размещены на сайте <https://khv27.ru/for-peoples/publicnye-slushaniya/>.

Справочная информация предоставляется по телефонам: 41-96-84, 41-98-36.

Дата и время проведения собрания участников публичных слушаний для обсуждения Проекта — 10.06.2025 в 18.10.

Место проведения собрания участников публичных слушаний — актовый зал (каб. 114) департамента архитектуры, строительства и землепользования администрации города Хабаровска по адресу: г. Хабаровск, ул. Дикопольцева, 17.

Срок приема предложений и замечаний — до 17.06.2025 (включительно).

Предложения и замечания принимаются:

— в письменной или устной форме в ходе проведения собрания участников публичных слушаний;

— в письменной форме по адресу: г. Хабаровск, ул. Дикопольцева, 17, каб. 317, в рабочие дни (понедельник — пятница) с 9.00 до 13.00 и с 14.00 до 18.00 или в форме электронного документа по адресу электронной почты: ogz@khv27.ru;

— посредством записи в книге (журнале) учета посетителей экспозиции Проекта, подлежащего рассмотрению на публичных слушаниях.

Срок опубликования заключения о результатах публичных слушаний — 20.06.2025.

3. Департаменту архитектуры, строительства и землепользования администрации города Хабаровска (Сутурин О.Б.) разместить настоящее постановление на официальном сайте администрации города Хабаровска.

4. Пресс-службе администрации города Хабаровска (Лесков А.Н.) обнародовать настоящее постановление путем опубликования (размещения) в сетевом издании «Интернет-портал «Хабаровские вести» (KHAB-VESTI.RU) не позднее чем через десять дней со дня принятия настоящего постановления.

5. Контроль за выполнением настоящего постановления возложить на заместителя мэра города, директора департамента архитектуры, строительства и землепользования администрации города Хабаровска Сутурину О.Б.

Мэр города Хабаровска С.А. КРАВЧУК

ОПОВЕЩЕНИЕ

о начале публичных слушаний

Назначены публичные слушания по проекту решения Хабаровской городской думы «О внесении изменений в Правила землепользования и застройки городского округа «Город Хабаровск», утвержденные решением Хабаровской городской думы от 21.05.2002 № 211»

Перечень информационных материалов: проект решения Хабаровской городской думы с приложениями.

Информация о порядке и сроках проведения публичных слушаний:

Организатор публичных слушаний — комиссия по подготовке проекта правил землепользования и застройки городского округа «Город Хабаровск».

Срок проведения экспозиции Проекта — с 06.06.2025 по 20.06.2025.

Время посещения экспозиций Проекта — в рабочие дни (понедельник — пятница) с 09.00 до 13.00 и с 14.00 до 18.00.

Проект и информационные материалы к нему размещены на сайте <https://khv27.ru/for-peoples/publicnye-slushaniya/>.

Справочная информация предоставляется по телефонам: 41-96-84, 41-98-36.

Дата и время проведения собрания участников публичных слушаний для обсуждения Проекта — 10.06.2025 в 18.10.

Место проведения собрания участников публичных слушаний — актовый зал (каб. 114) департамента архитектуры, строительства и землепользования администрации города Хабаровска по адресу: г. Хабаровск, ул. Дикопольцева, 17.

Срок приема предложений и замечаний — до 17.06.2025 (включительно).

Предложения и замечания принимаются:

— в письменной или устной форме в ходе проведения собрания участников публичных слушаний;

— в письменной форме по адресу: г. Хабаровск, ул. Дикопольцева, 17, каб. 317, в рабочие дни (понедельник — пятница) с 9.00 до 13.00 и с 14.00 до 18.00 или в форме электронного документа по адресу электронной почты: ogz@khv27.ru;

— посредством записи в книге (журнале) учета посетителей экспозиции Проекта, подлежащего рассмотрению на публичных слушаниях.

Срок опубликования заключения о результатах публичных слушаний — 20.06.2025.

АДМИНИСТРАЦИЯ ГОРОДА ХАБАРОВСКА ПОСТАНОВЛЕНИЕ 30.05.2025 № 2308 г. Хабаровск

О внесении изменений в постановление администрации города Хабаровска от 26.11.2024 № 5507 «О ликвидации управления административно-технического контроля администрации города Хабаровска и утверждении состава ликвидационной комиссии»

В соответствии с Уставом городского округа «Город Хабаровск» администрация города Хабаровска

ПОСТАНОВЛЯЕТ:

1. Внести в постановление администрации города Хабаровска от 26.11.2024 № 5507 «О ликвидации управления административно-технического контроля администрации города Хабаровска и утверждении состава ликвидационной комиссии» следующие изменения:

1.1. В пункте 3.6 цифры «30.04.2025» заменить цифрами «30.05.2025».

1.2. В пункте 3.8 цифры «15.05.2025» заменить цифрами «15.06.2025».

2. Пресс-службе администрации города Хабаровска (Лесков А.Н.) обнародовать настоящее постановление путем опубликования (размещения) в сетевом издании «Интернет-портал «Хабаровские вести» (KHAB-VESTI.RU).

3. Контроль за исполнением настоящего постановления возложить на первого заместителя мэра города по городскому хозяйству администрации города Хабаровска Варады В.Е.

Мэр города Хабаровска С.А. КРАВЧУК

АДМИНИСТРАЦИЯ ГОРОДА ХАБАРОВСКА ПОСТАНОВЛЕНИЕ 02.06.2025 № 2341 г. Хабаровск

О проведении аукциона на право заключения договора аренды земельного участка с местоположением: Хабаровский край, г. Хабаровск, с/т «Старт», участок 33, для ведения садоводства

В соответствии с Земельным кодексом Российской Федерации, Федеральным законом от 29.07.2017 № 217-ФЗ «О ведении гражданами садоводства и огородничества для собственных нужд и о внесении изменений в отдельные законодательные акты Российской Федерации», Уставом городского округа «Город Хабаровск», постановлением администрации города Хабаровска от 05.06.2015 № 1941 «Об утверждении административного регламента предоставления муниципальной услуги «Предоставление гражданам земельных участков, государственная собственность на которые не разграничена, и земельных участков, находящихся в собственности городского округа «Город Хабаровск», для индивидуального жилищного строительства, ведения садоводства для собственных нужд на территории городского округа «Город Хабаровск», постановлением администрации города Хабаровска от 09.09.2015 № 3190 «Об утверждении порядка проведения аукциона по продаже земельного участка или аукциона на право заключения договора аренды земельного участка на территории городского округа «Город Хабаровск» и определения начальной цены предмета аукциона» администрация города Хабаровска

ПОСТАНОВЛЯЕТ:

1. Провести аукцион в электронной форме на право заключения договора аренды земельного участка, находящегося в собственности городского округа «Город Хабаровск» (дата и номер регистрации от 23.06.2005 № 27-27-01/041/2005-572), для

ведения садоводства. Адрес (местоположение): Хабаровский край, г. Хабаровск, с/т «Старт», участок 33. Кадастровый номер земельного участка 27:23:0010225:21, площадь — 800 кв. м, категория земель — земли населенных пунктов. Срок аренды земельного участка — 20 лет.

2. Департаменту архитектуры, строительства и землепользования администрации города Хабаровска (Сутурин О.Б.) организовать работу по подготовке к проведению аукциона в электронной форме на право заключения договора аренды земельного участка, указанного в п. 1 настоящего постановления.

3. Департаменту муниципальной собственности администрации города Хабаровска (Неумывака Е.М.) по результатам аукциона в электронной форме заключить договор аренды земельного участка, указанного в п. 1 настоящего постановления, с победителем аукциона либо с лицом, которым подана единственная заявка на участие в аукционе, с заявителем, признанным единственным участником аукциона, с единственным принявшим участие в аукционе его участником на условиях, указанных в извещении о проведении аукциона.

4. Пресс-службе администрации города Хабаровска (Лесков А.Н.) обнародовать настоящее постановление путем опубликования (размещения) в сетевом издании «Интернет-портал «Хабаровские вести» (KHAV-VESTI.RU).

5. Контроль за выполнением настоящего постановления возложить на заместителя мэра города, директора департамента архитектуры, строительства и землепользования администрации города Хабаровска Сутурина О.Б., заместителя мэра города, директора департамента муниципальной собственности администрации города Хабаровска Неумываку Е.М.

Мэр города Хабаровска С.А. КРАВЧУК

АДМИНИСТРАЦИЯ ГОРОДА ХАБАРОВСКА

ПОСТАНОВЛЕНИЕ

03.06.2025 № 2355

г. Хабаровск

О внесении изменений в постановление администрации города Хабаровска от 24.09.2021 № 3621 «Об утверждении порядка предоставления молодым семьям дополнительной социальной выплаты за счет средств городского бюджета при рождении (усыновлении, удочерении) ребенка в рамках реализации подпрограммы «Жилье для молодых семей на 2021—2025 годы» муниципальной программы городского округа «Город Хабаровск» «Молодежь городского округа «Город Хабаровск» на 2021—2025 годы», утвержденной постановлением администрации города Хабаровска от 20.09.2018 № 3228»

В соответствии с постановлением Правительства Хабаровского края от 22.06.2012 № 205-пр «Об утверждении государственной программы Хабаровского края «Развитие жилищного строительства в Хабаровском крае», постановлением администрации города Хабаровска от 20.09.2018 № 2932 «Об утверждении муниципальной программы городского округа «Город Хабаровск» «Молодежь городского округа «Город Хабаровск» на 2026—2030 годы», на основании Устава городского округа «Город Хабаровск» администрация города Хабаровска

ПОСТАНОВЛЯЕТ:

1. Внести в постановление администрации города Хабаровска от 24.09.2021 № 3621 «Об утверждении порядка предоставления молодым семьям дополнительной социальной выплаты за счет средств городского бюджета при рождении (усыновлении, удочерении) ребенка в рамках реализации подпрограммы «Жилье для молодых семей на 2021—2025 годы» муниципальной программы городского округа «Город Хабаровск» «Молодежь городского округа «Город Хабаровск» на 2021—2025 годы», утвержденной постановлением администрации города Хабаровска от 20.09.2018 № 3228» следующие изменения:

1.1. Наименование изложить в следующей редакции:

«Об утверждении порядка предоставления молодым семьям дополнительной социальной выплаты за счет средств городского бюджета при рождении (усыновлении, удочерении) ребенка в рамках реализации подпрограммы «Жилье для молодых семей на 2026—2030 годы» муниципальной программы городского округа «Город Хабаровск» «Молодежь городского округа «Город Хабаровск» на 2026—2030 годы», утвержденной постановлением администрации города Хабаровска от 24.07.2023 № 2932».

1.2. Преамбулу изложить в следующей редакции:

«В соответствии с постановлением Правительства Хабаровского края от 22.06.2012 № 205-пр «Об утверждении государственной программы Хабаровского края «Развитие жилищного строительства в Хабаровском крае», постановлением администрации города Хабаровска от 20.09.2018 № 2932 «Об утверждении муниципальной программы городского округа «Город Хабаровск» «Молодежь городского округа «Город Хабаровск» на 2026—2030 годы», на основании Устава городского округа «Город Хабаровск» администрация города Хабаровска

ПОСТАНОВЛЯЕТ:

1.3. Пункт 1 изложить в следующей редакции:

«1. Утвердить порядок предоставления молодым семьям дополнительной социальной выплаты за счет средств городского бюджета при рождении (усыновлении, удочерении) ребенка в рамках реализации подпрограммы «Жилье для молодых семей на 2026—2030 годы» муниципальной программы городского округа «Город Хабаровск» «Молодежь городского округа «Город Хабаровск» на 2026—2030 годы», утвержденной постановлением администрации города Хабаровска от 24.07.2023 № 2932, согласно приложению.

1.4. Пункт 4 постановления изложить в следующей редакции:

«4. Контроль за выполнением настоящего постановления возложить на вице-мэра города, первого заместителя мэра города по экономическим вопросам администрации города Хабаровска Митрофанова Д.В.».

1.5. В порядке предоставления молодым семьям дополнительной социальной выплаты за счет средств городского бюджета при рождении (усыновлении, удочерении) ребенка в рамках реализации подпрограммы «Жилье для молодых семей на 2021—2025 годы» муниципальной программы городского округа «Город Хабаровск» «Молодежь городского округа «Город Хабаровск» на 2021—2025 годы»:

1.5.1. Наименование изложить в следующей редакции:

«ПОРЯДОК

предоставления молодым семьям дополнительной социальной выплаты за счет средств городского бюджета при рождении (усыновлении, удочерении) ребенка в рамках реализации подпрограммы «Жилье для молодых семей на 2026—2030 годы» муниципальной программы городского округа «Город Хабаровск»

«Молодежь городского округа «Город Хабаровск» на 2026—2030 годы», утвержденной постановлением администрации города Хабаровска от 24.07.2023 № 2932».

1.5.2. Пункт 1.1 изложить в следующей редакции:

«1.1. Настоящий Порядок определяет механизм предоставления молодым семьям дополнительной социальной выплаты за счет средств городского бюджета при рождении (усыновлении, удочерении) (далее — усыновлении) ребенка в рамках реализации подпрограммы «Жилье для молодых семей на 2026—2030 годы» муниципальной программы городского округа «Город Хабаровск» «Молодежь городского округа «Город Хабаровск» на 2026—2030 годы», утвержденной постановлением администрации города Хабаровска от 24.07.2023 № 2932 «Об утверждении муниципальной программы городского округа «Город Хабаровск» «Молодежь городского округа «Город Хабаровск» на 2026—2030 годы» (далее — социальная выплата), в целях повышения рождаемости и улучшения демографической ситуации».

1.5.3. Пункт 1.2 изложить в следующей редакции:

«1.2. Социальная выплата предоставляется семьям за счет средств бюджета городского округа «Город Хабаровск» при рождении (усыновлении) одного ребенка в размере 5 процентов расчетной (средней) стоимости жилья, использованной при расчете размера социальной выплаты на приобретение жилого помещения или строительство жилого дома в соответствии с подпрограммой «Жилье для молодых семей на 2026—2030 годы» муниципальной программы городского округа «Город Хабаровск» «Молодежь городского округа «Город Хабаровск» на 2026—2030 годы»».

1.5.4. Пункт 1.3 изложить в следующей редакции:

«1.3. Социальная выплата предоставляется для погашения части жилищного кредита, в том числе ипотечного, или жилищного займа, предоставленного на приобретение или строительство жилья, либо компенсации затраченных молодой семьей собственных средств на приобретение или строительство жилья, приобретенного (построенного) с использованием социальной выплаты в рамках подпрограммы «Жилье для молодых семей на 2026—2030 годы» муниципальной программы городского округа «Город Хабаровск» «Молодежь городского округа «Город Хабаровск» на 2026—2030 годы».

1.5.5. Пункт 1.6 изложить в следующей редакции:

«1.6. Право на социальную выплату предоставляется молодой семье один раз на каждого рожденного (усыновленного, удочеренного) ребенка.

Правом на дополнительную социальную выплату обладают семьи-участники подпрограммы «Жилье для молодых семей на 2026—2030 годы» муниципальной программы городского округа «Город Хабаровск» «Молодежь городского округа «Город Хабаровск» на 2026—2030 годы», получившие социальную выплату на приобретение (строительство) жилья из бюджета городского округа «Город Хабаровск» в период действия подпрограммы.

Срок обращения для предоставления дополнительной социальной выплаты составляет период действия подпрограммы «Жилье для молодых семей на 2026—2030 годы», но не позднее 01.10.2030.».

1.5.6. Абзац первый пункта 2.1 изложить в следующей редакции:

«2.1. Для получения социальной выплаты семьи в 2026—2030 годах до 01 октября соответствующего года подачи заявления подают в городскую комиссию (г. Хабаровск, ул. Ленинградская, д. 30, каб. 214), утвержденную постановлением администрации города Хабаровска от 13.03.2014 № 914 (далее — городская комиссия), следующие документы:».

2. Пресс-службе администрации города Хабаровска (Лесков А.Н.) обнародовать настоящее постановление путем опубликования (размещения) в сетевом издании «Интернет-портал «Хабаровские вести» (KHAV-VESTI.RU).

3. Контроль за выполнением настоящего постановления возложить на вице-мэра города, первого заместителя мэра города по экономическим вопросам администрации города Хабаровска Митрофанова Д.В.

4. Настоящее постановление вступает в силу с 1 января 2026 года.

Мэр города Хабаровска С.А. КРАВЧУК

АДМИНИСТРАЦИЯ ГОРОДА ХАБАРОВСКА

ПОСТАНОВЛЕНИЕ

02.06.2025 № 2339

г. Хабаровск

Об установлении публичного сервитута в целях эксплуатации линейного объекта системы газоснабжения — «Газификация природным газом частных домовладений района «Пятая площадка» Южного округа (I очередь) по ВЦП «Перевод на природный газ жилищного фонда города Хабаровска (2011—2013 годы)» наружные сети газоснабжения (среднее давление)»

В соответствии с Земельным кодексом Российской Федерации, Уставом городского округа «Город Хабаровск», постановлением администрации города Хабаровска от 29.05.2019 № 1713 «Об утверждении административного регламента предоставления муниципальной услуги «Установление публичного сервитута в целях, предусмотренных статьей 39.37 Земельного кодекса Российской Федерации, Федеральным законом от 31.07.2020 № 254-ФЗ и Федеральным законом от 25.10.2001 № 137-ФЗ, или прекращение публичного сервитута, установленного в порядке, предусмотренном главой V.7 Земельного кодекса Российской Федерации, в границах городского округа «Город Хабаровск», учитывая ходатайство муниципального унитарного предприятия города Хабаровска «Тепловые сети», администрация города Хабаровска

ПОСТАНОВЛЯЕТ:

1. Установить публичный сервитут общей площадью 20 868,0 кв. м в интересах муниципального унитарного предприятия города Хабаровска «Тепловые сети» (место нахождения: 680011, Хабаровский край, г. Хабаровск, ул. Советская, дом 20; ОГРН 1022701126799, ИНН 2702040135, дата гос. регистрации 07.08.2002, управление Федеральной налоговой службы по Хабаровскому краю), необходимый для эксплуатации линейного объекта, в отношении:

1.1. Земель, государственная собственность на которые не разграничена, площадью 20 065,0 кв. м.

1.2. Части земельного участка с кадастровым номером 27:23:0050816:67 (зу в составе ЕЗП: 27:23:0000000:47), расположенного по адресу: Хабаровский край, г. Хабаровск, р-н Железнодорожный, р-н Индустриальный, площадью 94,0 кв. м.

1.3. Части земельного участка с кадастровым номером 27:23:0050816:45, расположенного по адресу: край Хабаровский, г. Хабаровск, ул. Халтурина, дом 50, площадью 1,0 кв. м.

1.4. Части земельного участка с кадастровым номером 27:23:0050816:47, расположенного по адресу: Хабаровский край, г. Хабаровск, ул. Гастелло, д. 72, площадью 3,0 кв. м.

1.5. Части земельного участка с кадастровым номером 27:23:0050816:64, расположенного по адресу: край Хабаровский, г. Хабаровск, ул. Гастелло, дом 66, площадью 1,0 кв. м.

1.6. Части земельного участка с кадастровым номером 27:23:0050816:146, расположенного по адресу: Хабаровский край, г. Хабаровск, р-н Индустриальный, ул. Гастелло, 64, площадью 1,0 кв. м.

1.7. Части земельного участка с кадастровым номером 27:23:0050816:63, расположенного по адресу: край Хабаровский, г. Хабаровск, ул. Гастелло, дом 62, площадью 1,0 кв. м.

1.8. Части земельного участка с кадастровым номером 27:23:0050816:60, расположенного по адресу: край Хабаровский, г. Хабаровск, ул. Омская, дом 17, площадью 2,0 кв. м.

1.9. Части земельного участка с кадастровым номером 27:23:0050816:7, расположенного по адресу: край Хабаровский, г. Хабаровск, ул. Халтурина, дом 46, площадью 6,0 кв. м.

1.10. Части земельного участка с кадастровым номером 27:23:0050816:40, расположенного по адресу: Хабаровский край, г. Хабаровск, ул. Халтурина, д. 40, площадью 1,0 кв. м.

1.11. Части земельного участка с кадастровым номером 27:23:0050817:908, расположенного по адресу: Хабаровский край, г. Хабаровск, р-н Индустриальный, ул. Архангельская, д. 23, 23а, ул. Халтурина, 4, площадью 70,0 кв. м.

1.12. Части земельного участка с кадастровым номером 27:23:0050824:33, расположенного по адресу: Хабаровский край, г. Хабаровск, ул. Сунгарийская, дом 46, площадью 206,0 кв. м.

1.13. Части земельного участка с кадастровым номером 27:23:0050833:27, расположенного по адресу: край Хабаровский, г. Хабаровск, ул. Гастелло, площадью 57,0 кв. м.

1.14. Части земельного участка с кадастровым номером 27:23:0050822:63, расположенного по адресу: Хабаровский край, г. Хабаровск, ул. Гастелло, д. 38, площадью 1,0 кв. м.

1.15. Части земельного участка с кадастровым номером 27:23:0050821:3, расположенного по адресу: край Хабаровский, г. Хабаровск, ул. Гастелло, дом 40, площадью 1,0 кв. м.

1.16. Части земельного участка с кадастровым номером 27:23:0050822:57, расположенного по адресу: Хабаровский край, г. Хабаровск, ул. Охотская, д. 4, площадью 2,0 кв. м.

1.17. Части земельного участка с кадастровым номером 27:23:0050823:12, расположенного по адресу: край Хабаровский, г. Хабаровск, ул. Архангельская, дом 21, площадью 8,0 кв. м.

1.18. Части земельного участка с кадастровым номером 27:23:0000000:26700, расположенного по адресу: Хабаровский край, г. Хабаровск, Южный округ, ул. Айвазовского, площадью 128,0 кв. м.

1.19. Части земельного участка с кадастровым номером 27:23:0050821:6, расположенного по адресу: край Хабаровский, г. Хабаровск, ул. Омская, дом 18а, площадью 13,0 кв. м.

1.20. Части земельного участка с кадастровым номером 27:23:0050813:30, расположенного по адресу: край Хабаровский, г. Хабаровск, ул. Белорусская, дом 52а, дом 52, ул. Вологодская, дом 47, площадью 201,0 кв. м.

1.21. Части земельного участка с кадастровым номером 27:23:0050824:9, расположенного по адресу: Хабаровский край, г. Хабаровск, ул. Архангельская, д. 42/5, площадью 2,0 кв. м.

1.22. Части земельного участка с кадастровым номером 27:23:0050823:4 (зу в составе ЕЗП 27:23:0000000:351), расположенного по адресу: край Хабаровский, г. Хабаровск, Индустриальный район, площадью 4,0 кв. м.

2. Публичный сервитут, указанный в пункте 1 настоящего постановления, устанавливается в целях эксплуатации линейного объекта системы газоснабжения — «Газификация природным газом частных домовладений района «Пятая площадка» Южного округа (I очередь) по ВЦП «Перевод на природный газ жилищного фонда города Хабаровска (2011—2013 годы)» наружные сети газоснабжения (среднее давление), с кадастровым номером 27:23:0000000:30330, необходимого для организации газоснабжения населения.

3. Установить срок действия публичного сервитута — 40 лет.

4. Утвердить границы публичного сервитута согласно приложению.

5. Муниципальному унитарному предприятию города Хабаровска «Тепловые сети»:

5.1. Привести земли и части земельных участков в состояние, пригодное для их использования в соответствии с разрешенным использованием земельных участков, в срок не позднее чем три месяца после завершения эксплуатации объекта системы газоснабжения, для эксплуатации которого установлен публичный сервитут.

5.2. Снести объекты, размещенные им на основании публичного сервитута, и осуществить при необходимости рекультивацию земельного участка в срок не позднее чем шесть месяцев с момента прекращения публичного сервитута.

6. Плата за публичный сервитут установлена ст. 39.46 Земельного кодекса Российской Федерации.

6.1. Размер платы за земли, государственная собственность на которые не разграничена, площадью 20 065,0 кв. м, расположенные в г. Хабаровске, за весь срок действия публичного сервитута составляет (20065,0 x 992,42 x 0,01 : 100 x 40) = 79 651,63 руб., где 992,42 руб./м² — средний уровень кадастровой стоимости земель по городскому округу «Город Хабаровск» с 01.01.2025.

За весь срок действия публичного сервитута плата в отношении земель, государственная собственность на которые не разграничена, составляет 79 651,63 руб.

Плата за публичный сервитут вносится муниципальным унитарным предприятием города Хабаровска «Тепловые сети» единовременным платежом не позднее шести месяцев со дня принятия постановления администрации города Хабаровска об установлении публичного сервитута путем перечисления денежных средств на следующие реквизиты: получатель: УФК по Хабаровскому краю (департамент архитектуры, строительства и землепользования администрации города Хабаровска л/сч 04223D50000) ИНН 2721228541, КПП 272101001, ОКТМО 08701000, ОТДЕЛЕНИЕ ХАБАРОВСК БАНКА РОССИИ/УФК ПО Хабаровскому краю г. Хабаровск, расчетный счет — 03100643000000012200, БИК — 010813050, К/С 40102810845370000014, КБК 01311105410040000120.

6.2. Размер платы в отношении частей земельных участков за весь срок действия публичного сервитута:

— 27:23:0050816:45 составит (908936,72 : 1438,1 x 1,0 x 0,01) : 100 x 40 = 2,53 руб.;

— 27:23:0050816:63 составит (1 056138,9 : 1401,7 x 1,0 x 0,01) : 100 x 40 = 3,01 руб.;

— 27:23:0050816:60 составит (436919,04 : 582,0 x 2,0 x 0,01) : 100 x 40 = 6,01 руб.;

— 27:23:0050816:7 составит (1302647,25 : 400,2 x 6,0 x 0,01) : 100 x 40 = 78,12 руб.;

— 27:23:0050822:63 составит (69926,44 : 95,9 x 1,0 x 0,01) : 100 x 40 = 2,92 руб.;

— 27:23:0050833:27 составит (1391132,96 : 938,3 x 57,0 x 0,01) : 100 x 40 = 338,04 руб.;

— 27:23:0000000:26700 составит (9783624,15 : 12105 x 128,0 x 0,01) : 100 x 40 = 413,81 руб.

За весь срок действия публичного сервитута плата в отношении частей земельных участков составляет 844,44 руб.

Плата за публичный сервитут вносится муниципальным унитарным предприятием города Хабаровска «Тепловые сети» единовременным платежом не позднее шести месяцев со дня принятия постановления администрации города Хабаровска об установлении публичного сервитута путем перечисления денежных средств на следующие реквизиты: получатель: УФК по Хабаровскому краю (департамент архитектуры, строительства и землепользования администрации города Хабаровска л/сч 04223D50000) ИНН 2721228541, КПП 272101001, ОКТМО 08701000, ОТДЕЛЕНИЕ ХАБАРОВСК БАНКА РОССИИ/УФК ПО Хабаровскому краю г. Хабаровск, расчетный счет — 03100643000000012200, БИК — 010813050, К/С 40102810845370000014, КБК 01311105420040000120.

7. Проведение ремонтно-эксплуатационных работ по обслуживанию объекта газораспределения будет осуществляться два раза в год, в течение всего срока действия публичного сервитута.

8. Порядок установления зон с особыми условиями использования территорий и содержание ограничений прав на земельные участки в границах таких зон определяется Правилами охраны газораспределительных сетей, утвержденными постановлением Правительства Российской Федерации от 20.11.2000 № 878.

9. Департаменту архитектуры, строительства и землепользования администрации города Хабаровска (Сутурин О.Б.) в течение пяти рабочих дней со дня подписания настоящего постановления администрации города Хабаровска:

9.1. Направить копию настоящего постановления в Управление Федеральной службы государственной регистрации, кадастра и картографии по Хабаровскому краю для внесения сведений в Единый государственный реестр недвижимости.

9.2. Разместить настоящее постановление администрации города Хабаровска об установлении публичного сервитута на официальном сайте администрации города Хабаровска в информационно-телекоммуникационной сети Интернет.

9.3. Направить муниципальному унитарному предприятию города Хабаровска «Тепловые сети» копию настоящего постановления об установлении публичного сервитута, сведения о лицах, являющихся правообладателями земельных участков, сведения о лицах, подавших заявления об учете их прав (обременений прав) на земельные участки, способах связи с ними, копии документов, подтверждающих права указанных лиц на земельные участки.

10. Пресс-службе администрации города Хабаровска (Лесков А.Н.) обнародовать настоящее постановление путем опубликования (размещения) в сетевом издании «Интернет-портал «Хабаровские вести» (КНАВ-VESTI.RU).

11. Контроль за выполнением настоящего постановления возложить на заместителя мэра города, директора департамента архитектуры, строительства и землепользования администрации города Хабаровска Сутурина О.Б.

12. Настоящее постановление вступает в силу после его официального обнародования, а публичный сервитут считается установленным с момента внесения сведений в Единый государственный реестр недвижимости.

Мэр города Хабаровска С.А. КРАВЧУК

Приложение

УТВЕРЖДЕНО

постановлением администрации города Хабаровска

от 02.06.2025 № 2339

**ГРАФИЧЕСКОЕ ОПИСАНИЕ
местоположения границ публичного сервитута**

Публичный сервитут в целях эксплуатации линейного объекта системы газоснабжения — «Газификация природным газом частных домовладений района «Пятая площадка» Южного округа (I очередь) по ВЦП «Перевод на природный газ жилищного фонда города Хабаровска (2011—2013 годы)» наружные сети газоснабжения (среднее давление)
(наименование объекта, местоположение границ которого описано (далее — объект))

Раздел 1	
Сведения об объекте	
№ п/п	Описание характеристик
1	Характеристики объекта
1	Местоположение объекта
2	Площадь объекта +/- величина погрешности определения площади (P+/- Дельта P)
3	Иные характеристики объекта

Раздел 2					
Описания границ публичного сервитута					
1. Система координат МСК-27, зона 3					
2. Сведения о характерных точках границ объекта					
Обозначение характерных точек границ	Координаты, м		Метод определения координат характерной точки	Средняя квадратическая погрешность положения характерной точки (Mt), м	Описание обозначения точки на местности (при наличии)
	X	Y			
1	2	3	4	5	6
1	448124.20	3181051.61	Аналитический метод	0.10	Нет закрепления
2	448123.96	3181051.17	Аналитический метод	0.10	Нет закрепления

1149	447753.49	3181464.55	Аналитический метод	0.10	Нет закрепления
1150	447730.56	3181457.02	Аналитический метод	0.10	Нет закрепления
1151	447726.30	3181455.79	Аналитический метод	0.10	Нет закрепления
1152	447725.17	3181459.66	Аналитический метод	0.10	Нет закрепления
1153	447727.38	3181460.27	Аналитический метод	0.10	Нет закрепления
1154	447726.28	3181463.55	Аналитический метод	0.10	Нет закрепления
1155	447730.13	3181464.69	Аналитический метод	0.10	Нет закрепления
1156	447731.21	3181461.44	Аналитический метод	0.10	Нет закрепления
1157	447754.13	3181468.97	Аналитический метод	0.10	Нет закрепления
1158	447756.30	3181469.68	Аналитический метод	0.10	Нет закрепления
1159	447755.37	3181472.60	Аналитический метод	0.10	Нет закрепления
1160	447759.18	3181473.76	Аналитический метод	0.10	Нет закрепления
1161	447760.10	3181470.92	Аналитический метод	0.10	Нет закрепления
1162	447780.44	3181477.44	Аналитический метод	0.10	Нет закрепления
1163	447790.51	3181480.65	Аналитический метод	0.10	Нет закрепления
1164	447789.44	3181483.90	Аналитический метод	0.10	Нет закрепления
1165	447793.23	3181485.13	Аналитический метод	0.10	Нет закрепления
1166	447794.32	3181481.86	Аналитический метод	0.10	Нет закрепления
1167	447795.44	3181482.22	Аналитический метод	0.10	Нет закрепления
1168	447819.60	3181489.95	Аналитический метод	0.10	Нет закрепления
1169	447818.76	3181492.58	Аналитический метод	0.10	Нет закрепления
1170	447822.56	3181493.85	Аналитический метод	0.10	Нет закрепления
1171	447823.41	3181491.20	Аналитический метод	0.10	Нет закрепления
1172	447825.24	3181491.82	Аналитический метод	0.10	Нет закрепления
1173	447850.12	3181499.78	Аналитический метод	0.10	Нет закрепления
1174	447849.30	3181502.26	Аналитический метод	0.10	Нет закрепления
1175	447853.15	3181503.45	Аналитический метод	0.10	Нет закрепления
1176	447853.93	3181500.98	Аналитический метод	0.10	Нет закрепления
1177	447874.94	3181507.70	Аналитический метод	0.10	Нет закрепления
1178	447883.99	3181510.55	Аналитический метод	0.10	Нет закрепления
1179	447885.21	3181510.24	Аналитический метод	0.10	Нет закрепления
1180	447886.05	3181511.21	Аналитический метод	0.10	Нет закрепления
1181	447893.99	3181513.81	Аналитический метод	0.10	Нет закрепления
1182	447889.26	3181528.77	Аналитический метод	0.10	Нет закрепления
1183	447888.52	3181530.91	Аналитический метод	0.10	Нет закрепления
1184	447886.02	3181530.04	Аналитический метод	0.10	Нет закрепления
1185	447884.67	3181533.81	Аналитический метод	0.10	Нет закрепления
1186	447887.22	3181534.69	Аналитический метод	0.10	Нет закрепления
1187	447882.63	3181548.14	Аналитический метод	0.10	Нет закрепления
1188	447880.07	3181547.26	Аналитический метод	0.10	Нет закрепления
1189	447878.82	3181551.08	Аналитический метод	0.10	Нет закрепления
1190	447881.31	3181551.91	Аналитический метод	0.10	Нет закрепления
1191	447876.83	3181564.35	Аналитический метод	0.10	Нет закрепления
1192	447874.58	3181570.66	Аналитический метод	0.10	Нет закрепления
1193	447872.28	3181569.92	Аналитический метод	0.10	Нет закрепления
1194	447871.55	3181572.13	Аналитический метод	0.10	Нет закрепления
1195	447872.51	3181572.57	Аналитический метод	0.10	Нет закрепления
1196	447871.90	3181574.00	Аналитический метод	0.10	Нет закрепления
1197	447873.24	3181574.43	Аналитический метод	0.10	Нет закрепления
1198	447871.97	3181578.03	Аналитический метод	0.10	Нет закрепления
1199	447869.08	3181577.08	Аналитический метод	0.10	Нет закрепления
1200	447868.50	3181576.98	Аналитический метод	0.10	Нет закрепления
1201	447866.49	3181576.93	Аналитический метод	0.10	Нет закрепления
1202	447865.73	3181577.09	Аналитический метод	0.10	Нет закрепления
880	447864.92	3181576.89	Аналитический метод	0.10	Нет закрепления

3. Сведения о характерных точках части (частей) границы объекта

Обозначение характерных точек части границы	Координаты, м		Метод определения координат характерной точки	Средняя квадратическая погрешность положения характерной точки (Mt), м	Описание обозначения точки на местности (при наличии)
	X	Y			
1	2	3	4	5	6
-	-	-	-	-	-

Раздел 3

Описание границ публичного сервитута

1. Система координат							
2. Сведения о характерных точках границ объекта							
Обозначение характерных точек границ	Существующие координаты, м		Измененные (уточненные) координаты, м		Метод определения координат характерной точки	Средняя квадратическая погрешность положения характерной точки (Mt), м	Описание обозначения точки на местности (при наличии)
	X	Y	X	Y			
1	2	3	4	5	6	7	8
-	-	-	-	-	-	-	-

3. Сведения о характерных точках части (частей) границы объекта							
Обозначение характерных точек границ	Существующие координаты, м		Измененные (уточненные) координаты, м		Метод определения координат характерной точки	Средняя квадратическая погрешность положения характерной точки (Mt), м	Описание обозначения точки на местности (при наличии)
	X	Y	X	Y			
1	2	3	4	5	6	7	8
-	-	-	-	-	-	-	-

Раздел 4

Схема расположения границ публичного сервитута



Масштаб 1:50 000

Условные обозначения:

- проектируемая граница публичного сервитута
- Лист №1

Остальные обозначения приведены на отдельной странице в конце раздела

Раздел 4

Выносной лист № 1



Масштаб 1:1000

Раздел 4
Выносной лист № 2




Масштаб 1:1000

Раздел 4
Выносной лист № 4



Масштаб 1:1000

Раздел 4
Выносной лист № 3

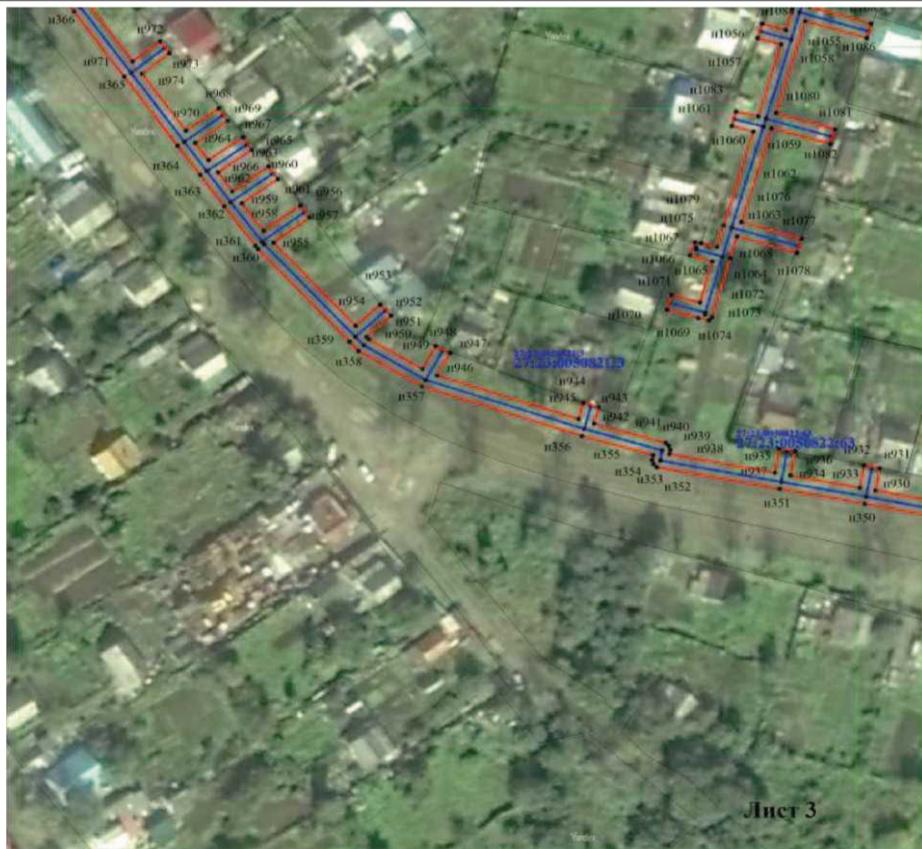

Масштаб 1:1000

Раздел 4
Выносной лист № 5



Масштаб 1:1000

Раздел 4
Выносной лист № 6



Масштаб 1:1000

Раздел 4
Выносной лист № 8



Масштаб 1:1000

Раздел 4
Выносной лист № 7



Масштаб 1:1000

Раздел 4
Выносной лист № 9



Масштаб 1:1000

Раздел 4
Выносной лист № 10



Масштаб 1:1000

Используемые условные знаки и обозначения:

- проектные границы публичного сервитута
- nI - обозначение характерных точек
- - - - - установленные границы административно-территориальных образований (в случае, если границы публичного сервитута пересекают границы административно-территориальных образований);
- проектное местоположение инженерного сооружения (в случае если публичный сервитут устанавливается для использования земельных участков и (или) земель в целях размещения инженерного сооружения);
- границы земельных участков (при их наличии), в отношении которых испрашивается публичный сервитут
- :27212 - кадастровые номера земельных участков (при их наличии), в отношении которых испрашивается публичный сервитут
- 27:23:0050806 - обозначение кадастрового квартала

АДМИНИСТРАЦИЯ ГОРОДА ХАБАРОВСКА
ПОСТАНОВЛЕНИЕ
04.06.2025 № 2371
г. Хабаровск

О внесении изменений в состав межведомственной комиссии по рассмотрению вопросов о признании помещения жилым помещением, жилого помещения непригодным для проживания и многоквартирного дома аварийным и подлежащим сносу или реконструкции, утвержденный постановлением администрации города Хабаровска от 27.02.2025 № 791 «Об утверждении состава межведомственной комиссии по рассмотрению вопросов о признании помещения жилым помещением, жилого помещения непригодным для проживания и многоквартирного дома аварийным и подлежащим сносу или реконструкции и признании утратившими силу отдельных муниципальных правовых актов администрации города Хабаровска»

На основании Устава городского округа «Город Хабаровск» администрация города Хабаровска

ПОСТАНОВЛЯЕТ:

1. Внести в состав межведомственной комиссии по рассмотрению вопросов о признании помещения жилым помещением, жилого помещения непригодным для проживания и многоквартирного дома аварийным и подлежащим сносу или реконструкции, утвержденный постановлением администрации города Хабаровска от 27.02.2025 № 791 «Об утверждении состава межведомственной комиссии по рассмотрению вопросов о признании помещения жилым помещением, жилого помещения непригодным для проживания и многоквартирного дома аварийным и подлежащим сносу или реконструкции и признании утратившими силу отдельных муниципальных правовых актов администрации города Хабаровска», следующие изменения:

1.1. Исключить:

— Ножкину Светлану Николаевну — заместителя начальника отдела экологического надзора управления контрольно-надзорной деятельности в области экологического надзора и оборота алкогольной продукции главного управления регионального государственного контроля и лицензирования Правительства Хабаровского края.

1.2. Включить:

— Черную Дарью Дмитриевну — заместителя начальника отдела экологического надзора управления контрольно-надзорной деятельности в области экологического надзора и оборота алкогольной продукции главного управления регионального государственного контроля и лицензирования Правительства Хабаровского края.

1.3. Слова «Савченко Александр Андреевич — начальник отдела недвижимого имущества департамента муниципальной собственности администрации города Хабаровска» заменить словами «Савченко Александр Андреевич — начальник отдела формирования казны департамента муниципальной собственности администрации города Хабаровска».

2. Пресс-службе администрации города Хабаровска (Лесков А.Н.) обнародовать настоящее постановление путем опубликования (размещения) в сетевом издании «Интернет-портал «Хабаровские вести» (KHAB-VESTI.RU).

3. Контроль за исполнением настоящего постановления возложить на первого заместителя мэра города по городскому хозяйству администрации города Хабаровска Варады В.Е.

Мэр города Хабаровска С.А. КРАВЧУК

АДМИНИСТРАЦИЯ ГОРОДА ХАБАРОВСКА
ПОСТАНОВЛЕНИЕ
05.06.2025 № 2396
г. Хабаровск

О внесении изменений в Положение об оплате труда работников муниципального казенного учреждения «Управление материально-технического обеспечения административных зданий администрации города», утвержденное постановлением администрации города Хабаровска от 25.10.2010 № 3417 «Об оплате труда работников муниципального казенного учреждения «Управление материально-технического обеспечения административных зданий администрации города»

В соответствии с Трудовым кодексом Российской Федерации, постановлением Правительства Российской Федерации от 24.04.2025 № 540 «Об особенностях порядка исчисления средней заработной платы», на основании Устава городского округа «Город Хабаровск» администрация города Хабаровска

ПОСТАНОВЛЯЕТ:

1. Внести в Положение об оплате труда работников муниципального казенного учреждения «Управление материально-технического обеспечения административных зданий администрации города» следующие изменения:

1.1. В абзаце первом пункта 3.9.1 раздела 3 слова «5 750 рублей» заменить словами «17 250 рублей».

1.2. Абзац четвертый пункта 3.23 раздела 3 изложить в следующей редакции:

«Определение среднемесячной заработной платы в указанных целях осуществляется в соответствии с Положением об особенностях порядка исчисления средней заработной платы, утвержденным постановлением Правительства Российской Федерации от 24.04.2025 № 540.».

2. Пресс-службе администрации города Хабаровска (Лесков А.Н.) обнародовать настоящее постановление путем опубликования (размещения) в сетевом издании «Интернет-портал «Хабаровские вести» (KHAB-VESTI.RU).

3. Контроль за исполнением настоящего постановления возложить на заместителя мэра города — управляющего делами администрации города Хабаровска Демидова А.В.

4. Настоящее постановление вступает в силу после его официального обнародования, за исключением пункта 1.2 настоящего постановления, вступающего в силу с 01.09.2025.

Мэр города Хабаровска С.А. КРАВЧУК

АДМИНИСТРАЦИЯ ГОРОДА ХАБАРОВСКА
ПОСТАНОВЛЕНИЕ
04.06.2025 № 2372
г. Хабаровск

О назначении публичных слушаний по проекту решения о предоставлении Дворянчикову Виталию Алексеевичу разрешения на условно разрешенный вид использования земельного участка

В соответствии с Градостроительным кодексом Российской Федерации, решением Хабаровской городской думы от 28.06.2018 № 850 «Об утверждении Положения

о публичных слушаниях, общественных обсуждениях по проектам в сфере градостроительной деятельности и проектам правил благоустройства территорий в городском округе «Город Хабаровск», постановлением администрации города Хабаровска от 02.03.2015 № 709 «Об утверждении административного регламента предоставления муниципальной услуги «Предоставление разрешения на условно разрешенный вид использования земельного участка или объекта капитального строительства на территории городского округа «Город Хабаровск», на основании Устава городского округа «Город Хабаровск», в целях соблюдения прав человека на благоприятные условия жизнедеятельности, прав и законных интересов правообладателей земельных участков и объектов капитального строительства, учитывая заявление Дворянчикова В.А., администрация города Хабаровска

ПОСТАНОВЛЯЕТ:

1. Назначить публичные слушания по проекту решения о предоставлении Дворянчикову Виталию Алексеевичу разрешения на условно разрешенный вид использования земельного участка с кадастровым номером 27:23:0040862:335, площадью 2 005 кв. м, местоположение: Хабаровский край, г. Хабаровск, ул. Ким Ю Чена, д. 44, (литер И), под общественное питание.

2. Информация о порядке и сроках проведения публичных слушаний.

Организатор публичных слушаний — комиссия по подготовке проекта правил землепользования и застройки городского округа «Город Хабаровск».

Срок проведения публичных слушаний — не более одного месяца со дня оповещения жителей города об их проведении до дня опубликования заключения о результатах публичных слушаний.

Место проведения экспозиции проекта — каб. 401 департамента архитектуры, строительства и землепользования администрации города Хабаровска по адресу: г. Хабаровск, ул. Дикопольцева, 17.

Публикация оповещения о начале публичных слушаний — 06.06.2025.

Срок проведения экспозиции проекта — с 07.06.2025 по 17.06.2025.

Время посещения экспозиций проекта — в рабочие дни с 09.00 до 13.00 и с 14.00 до 18.00.

Материалы проекта размещены на сайте <https://khv27.ru/for-peoples/publicnyeshlushaniya/>.

Справочная информация предоставляется по тел.: 41-96-41, 41-98-36.

Дата и время проведения собрания для обсуждения проекта — 10.06.2025 в 18.00.

Место проведения собрания — актовый зал (каб. 114) департамента архитектуры, строительства и землепользования администрации города Хабаровска по адресу: г. Хабаровск, ул. Дикопольцева, 17.

Срок приема предложений и замечаний — 17.06.2025 (включительно).

Предложения и замечания принимаются:

— в письменной или устной форме в ходе проведения собрания участников публичных слушаний;

— в письменной форме по адресу: г. Хабаровск, ул. Дикопольцева, 17, каб. 401, в рабочие дни (понедельник — пятница) с 9.00 до 13.00 и с 14.00 до 18.00;

— посредством записи в книге (журнале) учета посетителей экспозиции проекта, подлежащего рассмотрению на публичных слушаниях.

Срок опубликования заключения о результатах публичных слушаний — 27.06.2025.

3. Департаменту архитектуры, строительства и землепользования администрации города Хабаровска (Сутурин О.Б.) разместить настоящее постановление на официальном сайте администрации города Хабаровска.

4. Пресс-службе администрации города Хабаровска (Лесков А.Н.) обнародовать настоящее постановление путем опубликования (размещения) в сетевом издании «Интернет-портал «Хабаровские вести» (KHAB-VESTI.RU).

5. Контроль за исполнением настоящего постановления возложить на заместителя мэра города, директора департамента архитектуры, строительства и землепользования администрации города Хабаровска Сутурин О.Б.

Мэр города Хабаровска С.А. КРАВЧУК

ОПОВЕЩЕНИЕ

о начале публичных слушаний

Назначены публичные слушания по проекту решения о предоставлении Дворянчикову Виталию Алексеевичу разрешения на условно разрешенный вид использования земельного участка с кадастровым номером 27:23:0040862:335, площадью 2 005 кв. м, местоположение: Хабаровский край, г. Хабаровск, ул. Ким Ю Чена, д. 44, (литер И), под общественное питание.

Перечень информационных материалов к проекту: схема планировочной организации земельного участка.

Информация о порядке и сроках проведения публичных слушаний:

Организатор публичных слушаний — комиссия по подготовке проекта правил землепользования и застройки городского округа «Город Хабаровск».

Срок проведения публичных слушаний — не более одного месяца со дня оповещения жителей города об их проведении до дня опубликования заключения о результатах публичных слушаний.

Место проведения экспозиции проекта — каб. 401 департамента архитектуры, строительства и землепользования администрации города Хабаровска по адресу: г. Хабаровск, ул. Дикопольцева, 17.

Срок проведения экспозиции проекта — с 07.06.2025 по 17.06.2025.

Время посещения экспозиций проекта — в рабочие дни с 09.00 до 13.00 и с 14.00 до 18.00.

Материалы проекта размещены на сайте <https://khv27.ru/for-peoples/publicnyeshlushaniya/>.

Справочная информация предоставляется по тел.: 41-96-41, 41-98-36.

Дата и время проведения собрания для обсуждения проекта — 10.06.2025 в 18.00.

Место проведения собрания — актовый зал (каб. 114) департамента архитектуры, строительства и землепользования администрации города Хабаровска по адресу: г. Хабаровск, ул. Дикопольцева, 17.

Срок приема предложений и замечаний — до 17.06.2025 (включительно).

Предложения и замечания принимаются:

— в письменной или устной форме в ходе проведения собрания участников публичных слушаний;

— в письменной форме по адресу: г. Хабаровск, ул. Дикопольцева, 17, каб. 401, в рабочие дни (понедельник — пятница) с 9.00 до 13.00 и с 14.00 до 18.00;

— посредством записи в книге (журнале) учета посетителей экспозиции проекта, подлежащего рассмотрению на публичных слушаниях.

Участники публичных слушаний в целях идентификации представляют сведения о себе с приложением документов, подтверждающих такие сведения (ч. 12 ст. 5.1 Градостроительного кодекса РФ):

— для физических лиц: фамилию, имя, отчество (при наличии), дату рождения, адрес места жительства (регистрации);

— для юридических лиц: наименование, основной государственный регистрационный номер, место нахождения и адрес;

— для правообладателей соответствующих земельных участков и (или) расположенных на них объектов капитального строительства и (или) помещений, являющихся частью указанных объектов капитального строительства: сведения из Единого государственного реестра недвижимости и иные документы, устанавливающие или удостоверяющие их права.

Срок опубликования заключения о результатах публичных слушаний — 27.06.2025.

АДМИНИСТРАЦИЯ ГОРОДА ХАБАРОВСКА

ПОСТАНОВЛЕНИЕ

04.06.2025 № 2382

г. Хабаровск

О предоставлении Строганову Сергею Сергеевичу разрешения на условно разрешенный вид использования земельного участка

В соответствии с Градостроительным кодексом Российской Федерации, решением Хабаровской городской думы от 28.06.2018 № 850 «Об утверждении Положения о публичных слушаниях, общественных обсуждениях по проектам в сфере градостроительной деятельности и проектам правил благоустройства территорий в городском округе «Город Хабаровск», постановлением администрации города Хабаровска от 02.03.2015 № 709 «Об утверждении административного регламента предоставления муниципальной услуги «Предоставление разрешения на условно разрешенный вид использования земельного участка или объекта капитального строительства на территории городского округа «Город Хабаровск», на основании Устава городского округа «Город Хабаровск», в целях соблюдения прав человека на благоприятные условия жизнедеятельности, прав и законных интересов правообладателей земельных участков и объектов капитального строительства, учитывая рекомендации комиссии о предоставлении разрешения на условно разрешенный вид использования земельного участка, администрация города Хабаровска

ПОСТАНОВЛЯЕТ:

1. Предоставить Строганову Сергею Сергеевичу разрешение на условно разрешенный вид использования земельного участка с кадастровым номером 27:23:0040940:21, площадью 592,3 кв. м, местоположение: край Хабаровский, г. Хабаровск, ул. Хинганская, дом 36, для индивидуального жилищного строительства.

2. Пресс-службе администрации города Хабаровска (Лесков А.Н.) обнародовать настоящее постановление путем опубликования (размещения) в сетевом издании «Интернет-портал «Хабаровские вести» (KHAB-VESTI.RU).

3. Департаменту архитектуры, строительства и землепользования администрации города Хабаровска (Сутурин О.Б.) разместить настоящее постановление на официальном сайте администрации города Хабаровска.

4. Контроль за исполнением настоящего постановления возложить на заместителя мэра города, директора департамента архитектуры, строительства и землепользования администрации города Хабаровска Сутурин О.Б.

Мэр города Хабаровска С.А. КРАВЧУК

АДМИНИСТРАЦИЯ ГОРОДА ХАБАРОВСКА

ПОСТАНОВЛЕНИЕ

04.06.2025 № 2369

г. Хабаровск

О внесении изменений в постановление администрации города Хабаровска от 19.10.2020 № 3325 «Об утверждении Положения о порядке проведения городского конкурса на лучшую организацию деятельности органов студенческого самоуправления «Студенческий актив» и признании утратившими силу отдельных муниципальных правовых актов»

На основании распоряжения администрации города Хабаровска от 19.03.2025 № 133-р «О внесении изменений в приложение № 1 к распоряжению администрации города Хабаровска от 09.03.2010 № 122-р «Об утверждении штатного расписания администрации города Хабаровска, финансового департамента и департамента муниципальной собственности администрации города Хабаровска» администрация города Хабаровска

ПОСТАНОВЛЯЕТ:

1. Внести в постановление администрации города Хабаровска от 19.10.2020 № 3325 «Об утверждении Положения о порядке проведения городского конкурса на лучшую организацию деятельности органов студенческого самоуправления «Студенческий актив» и признании утратившими силу отдельных муниципальных правовых актов» следующие изменения:

1.1. В пункте 1 слова «Управлению социального развития администрации города Хабаровска (Круш Л.А.) заменить словами «Управлению образования администрации города Хабаровска (Матвеевкова Т.Б.)».

1.2. В пункте 6 слова «заместителя мэра города по социальным вопросам администрации города Хабаровска Мильчакову О.Н.» заменить словами «заместителя мэра города по социальным вопросам администрации города Хабаровска Ярошенко А.С.».

1.3. В Положении о проведении городского конкурса на лучшую организацию деятельности органов студенческого самоуправления «Студенческий актив»:

1.3.1. В пункте 1.2 слова «управления социального развития» заменить словами «управления образования».

1.3.2. В пункте 5.2 слова «управления социального развития администрации города Хабаровска» заменить словами «управления образования администрации города Хабаровска».

1.3.3. В абзаце втором подпункта 6.2.1 пункта 6.2 слова «(ул. Ленинградская, д. 45, каб. № 24, эл. почта social@khv27.ru)» заменить словами «(ул. Владивостокская, д. 57, эл. почта obr27@khv27.ru)».

2. Пресс-службе администрации города Хабаровска (Лесков А.Н.) обнародовать настоящее постановление путем опубликования (размещения) в сетевом издании «Интернет-портал «Хабаровские вести» (KHAB-VESTI.RU).

3. Контроль за исполнением настоящего постановления возложить на заместителя мэра города по социальным вопросам администрации города Хабаровска Ярошенко А.С.

Мэр города Хабаровска С.А. КРАВЧУК

**АДМИНИСТРАЦИЯ ГОРОДА ХАБАРОВСКА
ПОСТАНОВЛЕНИЕ
04.06.2025 № 2370
г. Хабаровск**

О внесении изменений в постановление администрации города Хабаровска от 03.04.2023 № 1317 «Об утверждении городского конкурса научно-исследовательских работ «Хабаровск — Дальневосточный магнит»

На основании распоряжения администрации города Хабаровска от 19.03.2025 № 133-р «О внесении изменений в приложение № 1 к распоряжению администрации города Хабаровска от 09.03.2010 № 122-р «Об утверждении штатного расписания администрации города Хабаровска, финансового департамента и департамента муниципальной собственности администрации города Хабаровска» администрация города Хабаровска

ПОСТАНОВЛЯЕТ:

1. Внести в постановление администрации города Хабаровска от 03.04.2023 № 1317 «Об утверждении городского конкурса научно-исследовательских работ «Хабаровск — Дальневосточный магнит» следующие изменения:

1.1. Преамбулу после слов «администрация города» дополнить словом «Хабаровска».

1.2. Пункт 2 исключить.

1.3. В пункте 3 слова «Управлению социального развития администрации города Хабаровска (Круш Л.А.)» заменить словами «Управлению образования администрации города Хабаровска (Матвеевкова Т.Б.)».

1.4. Пункт 4 изложить в следующей редакции:

«4. Управлению образования администрации города Хабаровска (Матвеевкова Т.Б.), управлению жилищно-коммунального хозяйства и эксплуатации жилищного фонда администрации города Хабаровска (Михайлов Д.Г.), департаменту архитектуры, строительства и землепользования администрации города Хабаровска (Сутурин О.Б.), управлению дорог и внешнего благоустройства администрации города Хабаровска (Егоров С.В.), управлению экономического развития администрации города Хабаровска (Валова В.А.), управлению информационных технологий администрации города Хабаровска (Мулина В.В.), управлению по охране окружающей среды и природных ресурсов администрации города Хабаровска (Дубянская И.Г.), управлению по физической культуре и спорту администрации города Хабаровска (Сахнов А.Л.), управлению культуры администрации города Хабаровска (Жолобова И.П.) в целях оценки возможности практической реализации научных работ участников обеспечить работу отраслевых комиссий городского конкурса научно-исследовательских работ «Хабаровск — Дальневосточный магнит».».

1.5. В пункте 6 слова «заместителя мэра города по социальным вопросам администрации города Хабаровска Мильчакову О.Н.» заменить словами «заместителя мэра города по социальным вопросам администрации города Хабаровска Ярошенко А.С.».

2. Внести изменения в Положение о проведении городского конкурса научно-исследовательских работ «Хабаровск — Дальневосточный магнит», утвержденное постановлением администрации города Хабаровска от 03.04.2023 № 1317 «Об утверждении городского конкурса научно-исследовательских работ «Хабаровск — Дальневосточный магнит», следующие изменения:

2.1. В пункте 1.2 слова «управления социального развития администрации города Хабаровска» заменить словами «управления образования администрации города Хабаровска».

2.2. В раздел 5 внести следующие изменения:

2.2.1. В пункте 5.2 слова «управления социального развития администрации города Хабаровска» заменить словами «управления образования администрации города Хабаровска».

2.2.2. В пункте 5.4:

2.2.2.1. Абзац седьмой исключить.

2.2.2.2. Абзац одиннадцатый пункта 5.4 изложить в следующей редакции:

«— управление образования администрации города Хабаровска (для оценки научных работ в номинациях: «Лучшая научная работа в области образования», «Лучшая научная работа в области социальной политики местного самоуправления», «Лучшая научная работа в области развития добровольчества и социальной активности молодежи»);».

2.2.3. Пункт 5.7 изложить в следующей редакции:

«5.7. Городская экспертная комиссия по определению победителей Конкурса (далее — Городская экспертная комиссия) осуществляет оценку научных работ в третьем этапе Конкурса, а также утверждение общих результатов Конкурса.

Состав Городской экспертной комиссии утверждается приказом начальника управления образования администрации города Хабаровска.».

2.3. В пункте 6.1.1:

2.3.1. Слова «управление социального развития администрации города Хабаровска» заменить словами «управление образования администрации города Хабаровска», слова «ул. Ленинградская, д. 45, каб. № 24, эл. почта social@khv27.ru» заменить словами «ул. Владивостокская, д. 57, эл. почта obr27@khv27.ru».

2.3.2. Абзац восьмой изложить в следующей редакции:

«6. Согласие на обработку персональных данных субъекта персональных данных в свободной форме.».

2.3.3. Абзац девятый изложить в следующей редакции:

«7. Согласие на обработку персональных данных субъекта персональных данных, разрешенных субъектом персональных данных для распространения, в свободной форме.».

2.4. В пункте 8.1 слова «управление социального развития администрации города Хабаровска совместно с Общественной палатой города Хабаровска» заменить словами «управление образования администрации города Хабаровска».

2.5. Приложение № 3 к Положению исключить.

2.6. Приложение № 4 к Положению исключить.

3. Приложение № 2 к постановлению исключить.

4. Пресс-службе администрации города Хабаровска (Лесков А.Н.) обнародовать настоящее постановление путем опубликования (размещения) в сетевом издании «Интернет-портал «Хабаровские вести» (KHAB-VESTI.RU).

5. Контроль за исполнением настоящего постановления возложить на заместителя мэра города по социальным вопросам администрации города Хабаровска Ярошенко А.С.

Мэр города Хабаровска С.А. КРАВЧУК

**АДМИНИСТРАЦИЯ ГОРОДА ХАБАРОВСКА
ПОСТАНОВЛЕНИЕ
03.06.2025 № 2357
г. Хабаровск**

Об утверждении документации по планировке территории (проекта межевания) в границах пер. Актюбинского — пер. Алеутского — ул. Алеутской — ул. Образцовой — ул. Барнаульской в Индустриальном районе города Хабаровска

В соответствии с Градостроительным и Земельным кодексами Российской Федерации, Уставом городского округа «Город Хабаровск», Правилами землепользования и застройки городского округа «Город Хабаровск», утвержденными решением Хабаровской городской думы от 21.05.2002 № 211, административным регламентом предоставления муниципальной услуги «Принятие решения об утверждении документации по планировке территорий (проектов планировки, проектов межевания) на территории городского округа «Город Хабаровск», внесении изменений в такую документацию, отмене такой документации или ее отдельных частей, признании отдельных частей такой документации не подлежащими применению», утвержденным постановлением администрации города Хабаровска от 07.06.2018 № 2008, на основании протокола публичных слушаний от 10.03.2025 № 9, заключения о результатах публичных слушаний, опубликованного в сетевом издании «Интернет-портал «Хабаровские вести» (KHAB-VESTI.RU) 21.03.2025, администрация города Хабаровска

ПОСТАНОВЛЯЕТ:

1. Утвердить документацию по планировке территории (проект межевания) в границах пер. Актюбинского — пер. Алеутского — ул. Алеутской — ул. Образцовой — ул. Барнаульской в Индустриальном районе города Хабаровска согласно приложению к настоящему постановлению.

2. Пресс-службе администрации города Хабаровска (Лесков А.Н.) обнародовать настоящее постановление путем опубликования (размещения) в сетевом издании «Интернет-портал «Хабаровские вести» (KHAB-VESTI.RU).


3. Департаменту архитектуры, строительства и землепользования администрации города Хабаровска (Сутурин О.Б.) разместить на официальном сайте администрации города Хабаровска настоящее постановление и документацию по планировке территории (проект межевания) в границах пер. Актюбинского — пер. Алеутского — ул. Алеутской — ул. Образцовой — ул. Барнаульской в Индустриальном районе города Хабаровска.

4. Контроль за исполнением настоящего постановления возложить на заместителя мэра города, директора департамента архитектуры, строительства и землепользования администрации города Хабаровска Сутурина О.Б.

5. Настоящее постановление вступает в силу после его официального обнародования.

Мэр города Хабаровска С.А. КРАВЧУК

Приложение к постановлению администрации города Хабаровска от 03.06.2025 № 2357

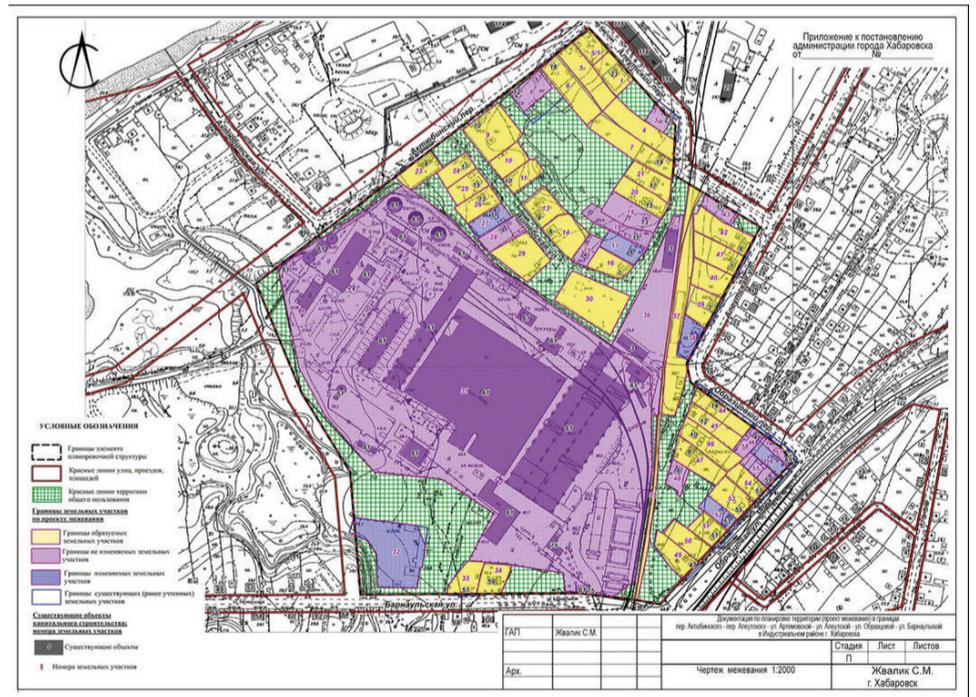

Приложение к чертежу межевания

Экспликация

№ участка на плане	№ строения на плане	Функциональное использование					Площадь земельного участка по проекту, кв. м							
		фактическое	по проекту	по град. регламенту	объекты для муниципальных нужд	Год постройки (для жилых зданий)	Вместимость или др. нормируемые показатели (для нежилых строений)	Площадь зем. участка существующая, кв. м	Площадь зем. участка нормативная, кв. м	S зем. уч., в отношении которого установлен сервитут, кв. м	S зем. уч., на который распространяется действие ограничений, кв. м	S участка проектная общая, кв. м	способ образования земельных участков	S места допуст. размещ. объекта, кв. м
1	2	3	4	5	6	7	8	9	10	11	12	13	14	15
1	23а	Под индивидуальный жилой дом	Под индивидуальный жилой дом	ЦО-1				600				1 117	Перераспределение	
3	23	Под индивидуальный жилой дом	Под индивидуальный жилой дом	ЦО-1 Не соотв.				600				464	-	
4	21	Под индивидуальный жилой дом	Под индивидуальный жилой дом	ЦО-1				-				1 836	Образование из земель	
5	14	Под индивидуальный жилой дом	Под индивидуальный жилой дом	ЦО-1				-				1 637	Образование из земель	

с ограниченной ответственностью, объектов культурного наследия, включенных в единый государственный реестр объектов культурного наследия (памятников истории и культуры) народов Российской Федерации, сетей газораспределения, сетей газопотребления и объектов таких сетей, порядка контроля за их исполнением и порядка подтверждения победителем конкурса исполнения таких условий» следующие изменения:

1.1. Пункт 3 изложить в следующей редакции:

«3. Контроль за исполнением настоящего постановления возложить на заместителя мэра города, директора департамента муниципальной собственности администрации города Хабаровска Неумываку Е.М.».

1.2. В Порядке разработки и утверждения условий конкурса по продаже акций акционерного общества, долей в уставном капитале общества с ограниченной ответственностью, объектов культурного наследия, включенных в единый государственный реестр объектов культурного наследия (памятников истории и культуры) народов Российской Федерации, сетей газораспределения, сетей газопотребления и объектов таких сетей, порядка контроля за их исполнением и порядка подтверждения победителем конкурса исполнения таких условий:

1.2.1. Пункт 1.1 изложить в следующей редакции:

«1.1. Порядок разработки и утверждения условий конкурса по продаже акций акционерного общества, долей в уставном капитале общества с ограниченной ответственностью, объектов культурного наследия, включенных в единый государственный реестр объектов культурного наследия (памятников истории и культуры) народов Российской Федерации (далее — реестр), сетей газораспределения, сетей газопотребления и объектов таких сетей, порядок контроля за их исполнением и порядок подтверждения победителем конкурса исполнения таких условий (далее — Порядок) разработан в соответствии с Федеральным законом от 21.12.2001 № 178-ФЗ «О приватизации государственного и муниципального имущества», постановлением Правительства Российской Федерации от 27.08.2012 № 860 «Об организации и проведении продажи государственного или муниципального имущества в электронной форме».».

1.2.2. В пункте 1.2. слова «определенные условия» заменить словами «условия, предусмотренные пунктом 21 Федерального закона от 21.12.2001 № 178-ФЗ «О приватизации государственного и муниципального имущества».

1.2.3. Пункт 2.5 изложить в следующей редакции:

«2.5. Условия конкурса по продаже акций акционерного общества, долей в уставном капитале общества с ограниченной ответственностью утверждаются департаментом муниципальной собственности администрации города Хабаровска (далее — департамент) в форме распоряжения департамента об условиях приватизации муниципального имущества в течение трех месяцев со дня вступления в силу программы приватизации муниципального имущества городского округа «Город Хабаровск», утвержденной решением Хабаровской городской думы (далее — программа приватизации).

Условия конкурса по продаже объектов культурного наследия, находящихся на территории городского округа «Город Хабаровск» и включенных в реестр, разрабатываются и утверждаются департаментом в форме распоряжения департамента об условиях приватизации муниципального имущества в течение 60 календарных дней со дня вступления в силу программы приватизации.».

1.2.4. В пункте 2.6:

1.2.4.1. В абзаце четвертом слово «рабочих» заменить словом «календарных».

1.2.4.2. Абзац пятый дополнить словами «в срок 30 календарных дней со дня их огласования департаментом».

1.2.5. В пункте 2.7 слова «21 календарный день» заменить словами «26 календарных дней».

1.2.6. В абзаце первом пункта 2.9 слова «об утверждении условий» заменить словами «об условиях».

1.2.7. В абзаце первом пункта 2.13 слова «об утверждении условий» заменить словами «об условиях».

1.2.8. В пункте 2.14 слова «об утверждении условий» заменить словами «об условиях».

1.2.9. В пункте 3.2:

1.2.9.1. После слова «квартал» дополнить словами «, но не реже одного раза в год».

1.2.9.2. Дополнить абзацем следующего содержания:

«Даты проверок исполнения условий конкурса определяются Приказом директора Департамента в соответствии с периодичностью, установленной настоящим пунктом.».

1.2.10. В пункте 3.5 слово «рабочих» заменить словом «календарных дней».

1.2.11. Пункт 3.7 дополнить словами «Акт утверждается департаментом в пределах срока, установленного в пункте 3.5 настоящего Порядка.».

1.2.12. Абзац третий пункта 4.1 после слов «не чаще одного раза в квартал» дополнить словами «и не реже одного раза в 6 месяцев».

1.2.13. В пункте 4.2 слова «двух месяцев» заменить словами «40 календарных дней».

2. Пресс-службе администрации города Хабаровска (Лесков А.Н.) обнародовать настоящее постановление путем опубликования (размещения) в сетевом издании «Интернет-портал «Хабаровские вести» (KHAB-VESTI.RU).

3. Контроль за исполнением настоящего постановления возложить на заместителя мэра города — директора департамента муниципальной собственности администрации города Хабаровска Неумываку Е.М.

4. Настоящее постановление вступает в силу после его официального обнародования.

Мэр города Хабаровска С.А. КРАВЧУК

**АДМИНИСТРАЦИЯ ГОРОДА ХАБАРОВСКА
ПОСТАНОВЛЕНИЕ
03.06.2025 № 2358
г. Хабаровск**

Об утверждении документации по планировке территории (проект межевания) в границах ул. Промышленной — ул. Луговой — ул. Пермской — проектируемой улицы в Железнодорожном районе города Хабаровска

В соответствии с Градостроительным и Земельным кодексами Российской Федерации, Уставом городского округа «Город Хабаровск», Правилами землепользования и застройки городского округа «Город Хабаровск», утвержденными решением Хабаровской городской думы от 21.05.2002 № 211, административным

регламентом предоставления муниципальной услуги «Принятие решения об утверждении документации по планировке территорий (проектов планировки, проектов межевания) на территории городского округа «Город Хабаровск», внесении изменений в такую документацию, отмене такой документации или ее отдельных частей, признании отдельных частей такой документации не подлежащими применению», утвержденным постановлением администрации города Хабаровска от 07.06.2018 № 2008, на основании протокола публичных слушаний от 26.03.2025 № 15, заключения о результатах публичных слушаний, опубликованного в сетевом издании «Интернет-портал «Хабаровские вести» (KHAB-VESTI.RU) 04.04.2025, администрация города Хабаровска

ПОСТАНОВЛЯЕТ:

1. Утвердить документацию по планировке территории (проект межевания) в границах ул. Промышленной — ул. Луговой — ул. Пермской — проектируемой улицы в Железнодорожном районе города Хабаровска, согласно приложению к настоящему постановлению.

2. Пресс-службе администрации города Хабаровска (Лесков А.Н.) обнародовать настоящее постановление путем опубликования (размещения) в сетевом издании «Интернет-портал «Хабаровские вести» (KHAB-VESTI.RU).

3. Департаменту архитектуры, строительства и землепользования администрации города Хабаровска (Сутурин О.Б.) разместить на официальном сайте администрации города Хабаровска настоящее постановление и документацию по планировке территории (проект межевания) в границах ул. Промышленной — ул. Луговой — ул. Пермской — проектируемой улицы в Железнодорожном районе города Хабаровска.

4. Контроль за исполнением настоящего постановления возложить на заместителя мэра города, директора департамента архитектуры, строительства и землепользования администрации города Хабаровска Сутурин О.Б.

5. Настоящее постановление вступает в силу после его официального обнародования.

Мэр города Хабаровска С.А. КРАВЧУК

Приложение
к постановлению администрации города Хабаровска
от 03.06.2025 № 2358



Приложение к чертежу межевания

Экспликация

№ участка на плане	№ строения на плане	Функциональное использование					Площадь земельного участка по проекту, кв. м							
		фактическое	по проекту	по град. регламенту	объекты для муниципальных нужд	год постройки (для жилых зданий)	Вместимость или др. нормируемые показатели (для нежилых строений)	Площадь зем. участка существующей, кв. м	Площадь зем. участка нормативная, кв. м	S зем. уч., в отношении которого установлен сервитут, кв. м	S зем. уч., на который распространяется действие ограничений, кв. м	S участка проектная общая, кв. м	способ образования земельного участка	S места допуст. размещ. объекта, кв. м
1	2													
1(1)	4	Обеспечение обороны и безопасности	Обеспечение обороны и безопасности	К-1				146 700				13 543	Раздел	
1(2)												2 247		
2	4	Объект складского назначения	Объект складского назначения	К-1				11 259				11 259	-	
3		-	Под объект капитального строительства	К-1				-				6 248	Образование из земель	
4	10	Под здание склада (литер Б)	Под здание склада (литер Б)	К-1				6 450				6 450	-	
5	2а	Под склад	Под склад	К-1				5 112,98				5 112,98	-	
6	2а	Под базу УМТС, находящуюся в оперативном управлении	Под базу УМТС, находящуюся в оперативном управлении	К-1				10 679,3				10 686	Перераспределение	

7	9	Под здания складов	Под здания складов	К-1			9 519,4			9 519,4	-	
8	11	Под здание склада-магазина	Под здание склада-магазина	К-1			7 961			7 961	-	
9	7	Под склад	Под склад	К-1			2 905			2 905	-	
10	7	Под прилегающую территорию	Под прилегающую территорию	К-1			3 783			3 783	-	
11	7/1	Под здание металлического склада и проходной со служебным помещением	Под здание металлического склада и проходной со служебным помещением	К-1			3 641			3 641	-	
12	7а	Под здание склада	Под здание склада	К-1			3 196			3 196	-	
13	7	Под административное здание	Под административное здание	К-1			1 664			1 664	-	
14		Под существующее административное здание	Под существующее административное здание	К-1			2 221			2 221	-	
15		гаражи	гаражи	К-1			4 268,63			4 334	-	
16	2/1	Объект складского назначения	Объект складского назначения	К-1			2 350			2 350	-	
17		Под существующие гаражи	Под существующие гаражи	К-1			17 828,72			18 831	Перераспределение	
18	15	Под индивидуальный жилой дом, надворные постройки и огород	Под объект капитального строительства в соответствии с видами разрешенного использования в территориальной зоне	ЦО-1			1 661			2 272	Перераспределение	
19	13	Под индивидуальный жилой дом	Под объект капитального строительства в соответствии с видами разрешенного использования в территориальной зоне	ЦО-1			1 667			1 667	-	
20	13	Деловое управление	Деловое управление	ЦО-1			1 679 536			2 448	Перераспределение	

**АДМИНИСТРАЦИЯ ГОРОДА ХАБАРОВСКА
ПОСТАНОВЛЕНИЕ
03.06.2025 № 2359**

г. Хабаровск

Об утверждении документации по планировке территории (проекта межевания) в границах ул. Фрунзе — ул. Муравьева-Амурского — ул. Калинина — Амурского бульвара в Центральном районе города Хабаровска

В соответствии с Градостроительным и Земельным кодексами Российской Федерации, Уставом городского округа «Город Хабаровск», Правилами землепользования и застройки городского округа «Город Хабаровск», утвержденными решением Хабаровской городской думы от 21.05.2002 № 211, на основании протокола публичных слушаний от 11.04.2025 № 21, заключения о результатах публичных слушаний, опубликованного в сетевом издании «Интернет-портал «Хабаровские вести» (KHAB-VESTI.RU) 22.04.2025, администрация города Хабаровска

ПОСТАНОВЛЯЕТ:

1. Утвердить документацию по планировке территории (проект межевания) в границах ул. Фрунзе — ул. Муравьева-Амурского — ул. Калинина — Амурского бульвара в Центральном районе города Хабаровска согласно приложению к настоящему постановлению.

2. Признать утратившим силу распоряжение мэра города Хабаровска от 12.07.2007 № 2704-р «Об утверждении документации по планировке территории».


3. Пресс-службе администрации города Хабаровска (Лесков А.Н.) обнародовать настоящее постановление путем опубликования (размещения) в сетевом издании «Интернет-портал «Хабаровские вести» (KHAB-VESTI.RU).

4. Департаменту архитектуры, строительства и землепользования администрации города Хабаровска (Сутурин О.Б.) разместить на официальном сайте администрации города Хабаровска настоящее постановление и документацию по планировке территории (проект межевания) в границах ул. Фрунзе — ул. Муравьева-Амурского — ул. Калинина — Амурского бульвара в Центральном районе города Хабаровска.

5. Контроль за исполнением настоящего постановления возложить на заместителя мэра города, директора департамента архитектуры, строительства и землепользования администрации города Хабаровска Сутурин О.Б.

6. Настоящее постановление вступает в силу после его официального обнародования.

Мэр города Хабаровска С.А. КРАВЧУК

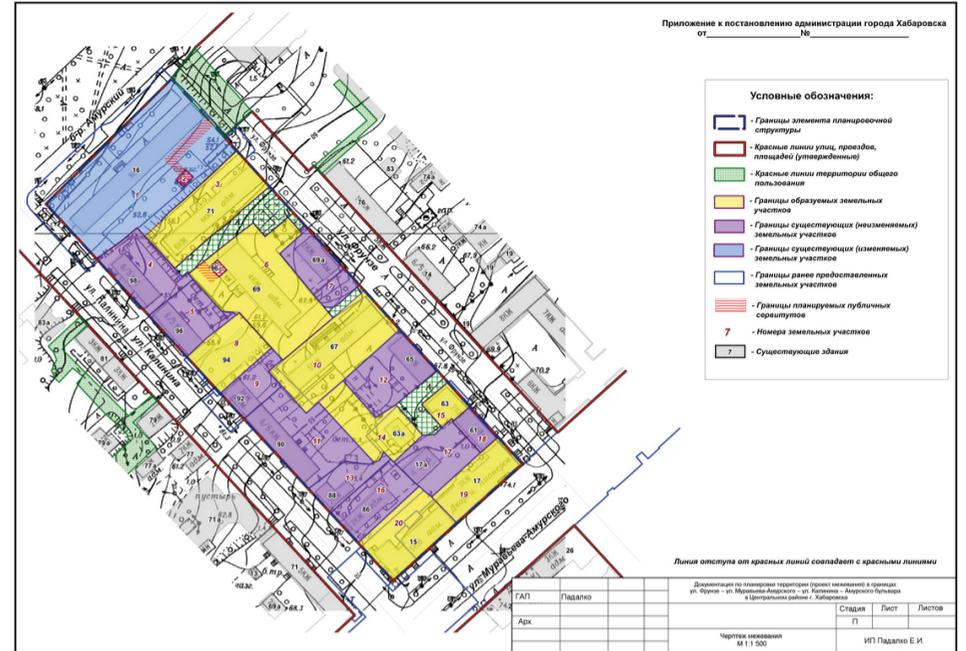

Приложение к чертежу межевания

Экспликация

№ участка на плане	№ строения на плане	Вид разрешенного использования						Площадь зем. участка существующая, кв. м	Площадь зем. участка нормативная, кв. м	Площадь земельного участка по проекту, кв. м		Способ образования земельного участка	
		фактический	по проекту	по град. регламенту	объекты для муниципальных нужд	Год постройки (для жилых зданий)	Вместимость или пр. нормативные показатели (для нежилых строений)			S зем. уч., в отношении которого установлен сервитут, кв. м	S зем. уч., на который распространяется действие ограничений, кв. м		S участка проектная общая, кв. м
1	2	3	4	5	6	7	8	9	10	11	12	13	14
1	16	Жилой дом	Средне-этажная жилая застройка	Ц-10И	-	1966	-	7 353,04	400–25 000 5 471,5	-	-	6143,6	-
2	-	Под газовую распределительную установку ГРУ № 425	Предоставление коммунальных услуг	Ц-10И	-	-	-	57,0	400–25 000	-	-	57,0	-
3	71	Под административное здание	Деловое управление	Ц-10И	-	-	-	2 199,0	400–25 000	-	-	2268,6	Перераспределение
4	98	Многоквартирный жилой дом	Средне-этажная жилая застройка	Ц-10И	-	-	-	1 527,0	400–25 000	-	-	1527,0	-
5	96	Многоквартирный жилой дом	Средне-этажная жилая застройка	Ц-10И	-	-	-	1 233,0	400–25 000	-	-	1233,0	-
6	69	Под административное здание	Деловое управление	Ц-10И	-	-	-	3 829,0	400–25 000	-	-	3827,2	Перераспределение
7	69а	Под административное здание	Деловое управление	Ц-10И	-	-	-	1 178,0	400–25 000	-	-	1178,0	-
8	94	Под проектирование административного здания с торговыми помещениями, кафе и полуподземной автостоянкой	Деловое управление	Ц-10И	-	-	-	1 398,0	400–25 000	-	-	1320,7	Раздел
9	92	Под административное здание	Деловое управление	Ц-10И	-	-	-	804,0	400–25 000	-	-	804,0	-
10	67	Для использования под административное здание	Деловое управление	Ц-10И	-	-	-	2 300,0	400–25 000	-	-	2648,2	Перераспределение
11	90	Средне-этажная жилая застройка	Средне-этажная жилая застройка	Ц-10И	-	-	-	2 354,0	400–25 000	-	-	2354,0	-
12	65	Под нежилое здание художественных мастерских	Объекты культурно-досуговой деятельности	Ц-10И	-	-	-	1 600,0	400–25 000	-	-	1600,0	-
13	88	Под жилой дом	Средне-этажная жилая застройка	Ц-10И	-	-	-	734,0	400–25 000	-	-	734,0	-

14	63a	Под индивидуальный жилой дом, надворные постройки и плодовые насаждения	В соответствии с видами разрешенного использования ПЗЗ	Ц-10И	-	-	-	625,0	400-25 000	-	-	1489,5	Перераспределение
15	63	Под административное здание краевого государственного автономного учреждения культуры «Краевое научно-образовательное творческое объединение культуры»	Объекты культурно-досуговой деятельности	Ц-10И	-	-	-	414,86 77,08	400-25 000	-	-	433,1	Перераспределение
16	86	Под нежилое здание	Объекты культурно-досуговой деятельности	Ц-10И	-	-	-	1 270,8	400-25 000	-	-	1270,8	-
17	17a	Под нежилое здание	Служебные гаражи	Ц-10И Условн	-	-	-	1 308,0	400-25 000	-	-	1308,0	-
18	61	Под административное здание	Деловое управление	Ц-10И не со- отв. S	-	-	-	350,4	400-25 000	-	-	381,6	-
19	17	Под существующее здание-памятник	Историко-культурная деятельность	Ц-10И	-	-	-	1 172,0	400-25 000	-	-	1265,8	Перераспределение
20	15	Жилой дом	Средне-этажная жилая застройка	Ц-10И	-	1961	-	-	400-25 000 1 311,3	-	-	1739,2	Образование из земель при условии снятия с кадастрового учета земельных участков с кн 27:23:0030119:54 27:23:0030119:30

УПРАВЛЕНИЯ ЖИЛИЩНО-КОММУНАЛЬНОГО ХОЗЯЙСТВА И ЭКСПЛУАТАЦИИ ЖИЛИЩНОГО ФОНДА АДМИНИСТРАЦИИ ГОРОДА ХАБАРОВСКА

**ПРИКАЗ
30.05.2025 № 314**

Об установлении предельных максимальных тарифов на ритуальные услуги МБУ города Хабаровска «Спецкомбинат»

Во исполнение решения Хабаровской городской думы от 22.03.2005 № 53 «О порядке установления тарифов на услуги, предоставляемые муниципальными предприятиями и учреждениями городского округа «Город Хабаровск», в целях оказания платных (дополнительных) услуг МБУ г. Хабаровска «Спецкомбинат», на основании согласования с управлением экономического развития администрации города Хабаровска

ПРИКАЗЫВАЮ:

1. Установить с даты подписания настоящего приказа предельный максимальный тариф на ритуальные услуги согласно приложению к настоящему приказу.
2. Контроль за исполнением настоящего приказа возложить на начальника управления Михайлова Д.Г.

Начальник управления Д.Г. МИХАЙЛОВ

Приложение

к приказу управления жилищно-коммунального хозяйства и эксплуатации жилищного фонда администрации города Хабаровска от 30.05.2025 № 314

Предельные максимальные тарифы на ритуальные услуги, не входящие в гарантированный перечень услуг по погребению, которые планирует оказывать МБУ г. Хабаровска «Спецкомбинат»

№ п/п	Наименование услуги (работы)	Ед. изм.	Стоимость (руб.)
1	Услуги по копке могил		
1.1	Устройство могилы размером от 1,4 до 2,2 м на свободных площадях в зимний период	Могила	9 165,0
1.2	Устройство могилы размером от 1,4 до 2,2 м на свободных площадях в летнее время	Могила	5 318,0
1.3	Устройство могилы размером от 1,4 до 2,2 м в стесненных условиях в зимний период	Могила	10 472,0
1.4	Устройство могилы размером от 1,4 до 2,2 м в стесненных условиях в летнее время	Могила	6 116,0
1.5	Устройство могилы размером до 1,4 м на свободных площадях в зимний период	Могила	5 864,0
1.6	Устройство могилы размером до 1,4 м на свободных площадях в летнее время	Могила	2 775,0
1.7	Устройство могилы размером до 1,4 м в стесненных условиях в зимний период	Могила	6 697,0
1.8	Устройство могилы размером до 1,4 м в стесненных условиях в летнее время	Могила	3 191,0
1.9	Устройство могилы под урну с прахом вручную в зимний период	Могила	2 940,0
1.10	Устройство могилы под урну с прахом вручную в летнее время	Могила	1 734,0
1.11	Устройство могилы расширенной, с нишей или под опалубку, для гроба размером до 1,4 м на свободных площадях в летнее время	Могила	6 243,0
1.12	Устройство могилы расширенной, с нишей или под опалубку, для гроба размером до 1,4 м на свободных площадях в зимний период	Могила	9 165,0
1.13	Устройство могилы расширенной, с нишей или под опалубку, для гроба размером до 1,4 м в стесненных условиях в зимний период	Могила	10 472,0

1.14	Устройство могилы расширенной, с нишей или под опалубку, для гроба размером до 1,4 м в стесненных условиях в летнее время	Могила	7 180,0
1.15	Устройство могилы расширенной, с нишей или под опалубку, для гроба размером от 1,4 до 2,2 м на свободных площадях в зимний период	Могила	13 559,0
1.16	Устройство могилы расширенной, с нишей или под опалубку, для гроба размером от 1,4 до 2,2 м на свободных площадях в летнее время	Могила	8 903,0
1.17	Устройство могилы расширенной, с нишей или под опалубку, для гроба размером от 1,4 до 2,2 м в стесненных условиях в зимний период	Могила	15 524,0
1.18	Устройство могилы расширенной, с нишей или под опалубку, для гроба размером от 1,4 до 2,2 м в стесненных условиях в летнее время	Могила	10 244,0
1.19	Устройство могилы размером от 1,4 до 2,2 м на свободных площадях в зимний период (срочная)	Могила	10 900,0
1.20	Устройство могилы размером от 1,4 до 2,2 м в стесненных условиях в зимний период (срочная)	Могила	12 461,0
1.21	Устройство могилы размером до 1,4 м в стесненных условиях в зимний период (срочная)	Могила	7 968,0
1.22	Устройство могилы расширенной, с нишей или под опалубку, для гроба размером до 1,4 м в стесненных условиях в зимний период (срочная)	Могила	11 975,0
1.23	Устройство могилы расширенной, с нишей или под опалубку, для гроба размером до 1,4 м на свободных площадях в зимний период (срочная)	Могила	10 472,0
1.24	Устройство могилы расширенной, с нишей или под опалубку, для гроба размером от 1,4 до 2,2 м на свободных площадях в зимний период (срочная)	Могила	16 172,0
1.25	Устройство могилы размером до 1,4 м на свободных площадях в зимний период (срочная)	Могила	6 974,0
1.26	Устройство могилы расширенной, с нишей или под опалубку, для гроба размером от 1,4 до 2,2 м в стесненных условиях в зимний период (срочная)	Могила	18 530,0

2 Услуги по организации и проведению похорон

2.1	Вынос гроба с телом умершего из морга (дома), не выше первого этажа, установка гроба в автокатафалк	1 захоронение	5 246,0
2.2	Вынос гроба с телом умершего из здания морга (дома) до автокатафалка, доставка к месту захоронения с заездом в церковь или ритуальный зал или по адресу	1 захоронение	7 620,0
2.3	Вынос гроба с телом умершего из здания морга (дома) до автокатафалка, доставка к месту захоронения с заездом в церковь, по адресу и другим организациям	1 захоронение	9 995,0
2.4	Простой бригады рабочих ритуальных услуг по адресу по независящим от нее причинам	1 час	1 530,0
2.5	Сдача (получение) груза-200 в багажное отделение	1 тело	8 285,0
2.6	Поднятие и спуск гроба с телом умершего за каждый последующий этаж выше первого этажа	1 этаж	158,0
2.7	Выезд звена бригады рабочих ритуальных услуг для проведения похорон за пределами городской черты (сопровождение)	1 км	169,0
2.8	Прием заказов на захоронение и ритуальное обслуживание населения	1 заказ	642,0
2.9	Прием заказов по захоронению на дому	1 заказ	2 568,0
2.10	Оформление свидетельства о смерти в органах ЗАГС	1 заказ	946,0
2.11	Доставка гроба, венков и других предметов, необходимых для погребения, к дому или к зданию морга, при необходимости с поднятием на этаж	1 адрес	1 351,0
2.12	Захоронение в могилу (зимний период)	1 могила	5 277,0
2.13	Захоронение в могилу (летний период)	1 могила	4 222,0
2.14	Захоронение урны с прахом (зимний период)	1 могила	1 330,0
2.15	Захоронение урны с прахом (летний период)	1 могила	1 064,0
2.16	Перекладка тела умершего в гроб (в морге или по адресу)	1 тело	707,0
2.17	Переноска гроба с телом умершего на расстояние до 50 м	1 гроб	950,0

3 Услуги крематория

3.1	Кремация	1 кремация	18 172,0
3.2	Герметизация урны (капсулы)	1 замуровка	934,0
3.3	Разгерметизация урны (капсулы)	1 размуровка	785,0
3.4	Организация отправки (получения) урны с прахом почтой (без почтовых сборов)	1 урна	2 366,0
3.5	Хранение урны с прахом и прочей атрибутики в помещении крематория	1 месяц	589,0
3.6	Предоставление поминальной комнаты для урны с прахом	1 ритуал (20 мин.)	611,0
3.7	Снятие фурнитуры с гроба	1 гроб	720,0
3.8	Выдача праха в день кремации	1 урна	1 047,0
3.9	Деление праха на две части	1 заказ	654,0
3.10	Хранение тела умершего в холодильной камере крематория	1 гроб/сутки	851,0

4 Услуги ритуального зала

4.1	Организация траурного ритуала в ритуальном зале	1 ритуал (20 мин.)	1 745,0
4.2	Организация траурного ритуала в ритуальном зале	1 ритуал (30 мин.)	2 181,0

ХАБАРОВСКАЯ ГОРОДСКАЯ ДУМА

**ХАБАРОВСКАЯ ГОРОДСКАЯ ДУМА
VIII созыва
РЕШЕНИЕ
20.05.2025 № 297
г. Хабаровск**

Об утверждении отчета об исполнении бюджета городского округа «Город Хабаровск» за 2024 год

В соответствии с Бюджетным кодексом Российской Федерации, решением Хабаровской городской думы от 24.09.2013 № 796 «Об утверждении Положения о бюджетном процессе в городском округе «Город Хабаровск», Уставом городского округа «Город Хабаровск» Хабаровская городская дума

РЕШИЛА:

1. Утвердить отчет об исполнении бюджета городского округа «Город Хабаровск» за 2024 год по доходам в сумме 26 606 742 396,90 руб., по расходам в сумме 25 693 368 811,54 руб., с профицитом в сумме 913 373 585,36 руб. и со следующими показателями:

1) доходов бюджета городского округа «Город Хабаровск» за 2024 год по кодам классификации доходов бюджетов согласно приложению № 1 к настоящему решению;

2) расходов бюджета городского округа «Город Хабаровск» по ведомственной структуре расходов бюджета городского округа «Город Хабаровск» за 2024 год (фактическое исполнение) согласно приложению № 2 к настоящему решению;

3) расходов бюджета городского округа «Город Хабаровск» по разделам и подразделам классификации расходов бюджета за 2024 год согласно приложению № 3 к настоящему решению;

4) источников финансирования дефицита бюджета городского округа «Город Хабаровск» за 2024 год по кодам классификации источников финансирования дефицитов бюджетов согласно приложению № 4 к настоящему решению.

2. Решение подлежит официальному опубликованию (обнародованию).

3. Контроль за выполнением настоящего решения возложить на постоянный комитет Хабаровской городской думы по бюджету, финансам и экономическому развитию (Кабузенко Д.Е.) и вице-мэра города, первого заместителя мэра города по экономическим вопросам администрации города Хабаровска Митрофанова Д.В.

Мэр города Хабаровска С.А. КРАВЧУК

Председатель Хабаровской городской думы А.С. БЕЛОГЛАЗОВ

Приложение № 1
к решению Хабаровской городской думы
от 20.05.2025 № 297

ПОКАЗАТЕЛИ

доходов бюджета городского округа «Город Хабаровск» за 2024 год по кодам классификации доходов бюджетов

(руб.)

Код дохода по бюджетной классификации	Наименование доходов	Сумма
1	2	3
00010000000000000000	НАЛОГОВЫЕ И НЕНАЛОГОВЫЕ ДОХОДЫ	14 264 779 394,34
00010100000000000000	НАЛОГИ НА ПРИБЫЛЬ, ДОХОДЫ	7 734 420 702,07
00010102000010000110	Налог на доходы физических лиц	7 734 420 702,07
00010102010010000110	Налог на доходы физических лиц с доходов, источником которых является налоговый агент, за исключением доходов, в отношении которых исчисление и уплата налога осуществляются в соответствии со статьями 227, 227.1 и 228 Налогового кодекса Российской Федерации, а также доходов от долевого участия в организации, полученных физическим лицом – налоговым резидентом Российской Федерации в виде дивидендов	6 542 512 015,18
18210102010011000110	Налог на доходы физических лиц с доходов, источником которых является налоговый агент, за исключением доходов, в отношении которых исчисление и уплата налога осуществляются в соответствии со статьями 227, 227.1 и 228 Налогового кодекса Российской Федерации, а также доходов от долевого участия в организации, полученных физическим лицом – налоговым резидентом Российской Федерации в виде дивидендов (сумма платежа (перерасчеты, недоимка и задолженность по соответствующему платежу, в том числе по отмененному))	6 541 930 024,09
18210102010013000110	Налог на доходы физических лиц с доходов, источником которых является налоговый агент, за исключением доходов, в отношении которых исчисление и уплата налога осуществляются в соответствии со статьями 227, 227.1 и 228 Налогового кодекса Российской Федерации, а также доходов от долевого участия в организации, полученных физическим лицом – налоговым резидентом Российской Федерации в виде дивидендов (суммы денежных взысканий (штрафов) по соответствующему платежу согласно законодательству Российской Федерации)	581 991,09
00010102020010000110	Налог на доходы физических лиц с доходов, полученных от осуществления деятельности физическими лицами, зарегистрированными в качестве индивидуальных предпринимателей, нотариусов, занимающихся частной практикой, адвокатов, учредивших адвокатские кабинеты, и других лиц, занимающихся частной практикой в соответствии со статьей 227 Налогового кодекса Российской Федерации	22 826 944,31

18210102020011000110	Налог на доходы физических лиц с доходов, полученных от осуществления деятельности физическими лицами, зарегистрированными в качестве индивидуальных предпринимателей, нотариусов, занимающихся частной практикой, адвокатов, учредивших адвокатские кабинеты, и других лиц, занимающихся частной практикой в соответствии со статьей 227 Налогового кодекса Российской Федерации (сумма платежа (перерасчеты, недоимка и задолженность по соответствующему платежу, в том числе по отмененному))	22 809 782,63
18210102020013000110	Налог на доходы физических лиц с доходов, полученных от осуществления деятельности физическими лицами, зарегистрированными в качестве индивидуальных предпринимателей, нотариусов, занимающихся частной практикой, адвокатов, учредивших адвокатские кабинеты, и других лиц, занимающихся частной практикой в соответствии со статьей 227 Налогового кодекса Российской Федерации (суммы денежных взысканий (штрафов) по соответствующему платежу согласно законодательству Российской Федерации)	17 161,68
00010102030010000110	Налог на доходы физических лиц с доходов, полученных физическими лицами в соответствии со статьей 228 Налогового кодекса Российской Федерации (за исключением доходов от долевого участия в организации, полученных физическим лицом – налоговым резидентом Российской Федерации в виде дивидендов)	102 263 580,56
18210102030011000110	Налог на доходы физических лиц с доходов, полученных физическими лицами в соответствии со статьей 228 Налогового кодекса Российской Федерации (за исключением доходов от долевого участия в организации, полученных физическим лицом – налоговым резидентом Российской Федерации в виде дивидендов) (сумма платежа (перерасчеты, недоимка и задолженность по соответствующему платежу, в том числе по отмененному))	101 750 847,13
18210102030013000110	Налог на доходы физических лиц с доходов, полученных физическими лицами в соответствии со статьей 228 Налогового кодекса Российской Федерации (за исключением доходов от долевого участия в организации, полученных физическим лицом – налоговым резидентом Российской Федерации в виде дивидендов) (суммы денежных взысканий (штрафов) по соответствующему платежу согласно законодательству Российской Федерации)	512 733,43
00010102040010000110	Налог на доходы физических лиц в виде фиксированных авансовых платежей с доходов, полученных физическими лицами, являющимися иностранными гражданами, осуществляющими трудовую деятельность по найму на основании патента в соответствии со статьей 227.1 Налогового кодекса Российской Федерации	56 623 029,03
18210102040011000110	Налог на доходы физических лиц в виде фиксированных авансовых платежей с доходов, полученных физическими лицами, являющимися иностранными гражданами, осуществляющими трудовую деятельность по найму на основании патента в соответствии со статьей 227.1 Налогового кодекса Российской Федерации (сумма платежа (перерасчеты, недоимка и задолженность по соответствующему платежу, в том числе по отмененному))	56 623 029,03
00010102080010000110	Налог на доходы физических лиц в части суммы налога, превышающей 650 000 рублей, относящейся к части налоговой базы, превышающей 5 000 000 рублей (за исключением налога на доходы физических лиц с сумм прибыли контролируемой иностранной компании, в том числе фиксированной прибыли контролируемой иностранной компании, а также налога на доходы физических лиц в отношении доходов от долевого участия в организации, полученных физическим лицом – налоговым резидентом Российской Федерации в виде дивидендов)	394 217 502,91
18210102080011000110	Налог на доходы физических лиц в части суммы налога, превышающей 650 000 рублей, относящейся к части налоговой базы, превышающей 5 000 000 рублей (за исключением налога на доходы физических лиц с сумм прибыли контролируемой иностранной компании, а также налога на доходы физических лиц в отношении доходов от долевого участия в организации, полученных физическим лицом – налоговым резидентом Российской Федерации в виде дивидендов) (сумма платежа (перерасчеты, недоимка и задолженность по соответствующему платежу, в том числе по отмененному))	394 217 189,84

18210102080013000110	Налог на доходы физических лиц в части суммы налога, превышающей 650 000 рублей, относящейся к части налоговой базы, превышающей 5 000 000 рублей (за исключением налога на доходы физических лиц с сумм прибыли контролируемой иностранной компании, в том числе фиксированной прибыли контролируемой иностранной компании, а также налога на доходы физических лиц в отношении доходов от долевого участия в организации, полученных физическим лицом – налоговым резидентом Российской Федерации в виде дивидендов) (суммы денежных взысканий (штрафов) по соответствующему платежу согласно законодательству Российской Федерации)	313,07	00010302250010000110	Доходы от уплаты акцизов на автомобильный бензин, подлежащие распределению между бюджетами субъектов Российской Федерации и местными бюджетами с учетом установленных дифференцированных нормативов отчислений в местные бюджеты	36 981 756,23
00010102130010000110	Налог на доходы физических лиц в отношении доходов от долевого участия в организации, полученных физическим лицом – налоговым резидентом Российской Федерации в виде дивидендов (в части суммы налога, не превышающей 650 000 рублей)	126 782 855,26	00010302251010000110	Доходы от уплаты акцизов на автомобильный бензин, подлежащие распределению между бюджетами субъектов Российской Федерации и местными бюджетами с учетом установленных дифференцированных нормативов отчислений в местные бюджеты (по нормативам, установленным федеральным законом о федеральном бюджете в целях формирования дорожных фондов субъектов Российской Федерации)	36 981 756,23
18210102130011000110	Налог на доходы физических лиц в отношении доходов от долевого участия в организации, полученных физическим лицом – налоговым резидентом Российской Федерации в виде дивидендов (в части суммы налога, не превышающей 650 000 рублей) (сумма платежа (перерасчеты, недоимка и задолженность по соответствующему платежу, в том числе по отмененному))	126 782 855,26	18210302251010000110	Доходы от уплаты акцизов на автомобильный бензин, подлежащие распределению между бюджетами субъектов Российской Федерации и местными бюджетами с учетом установленных дифференцированных нормативов отчислений в местные бюджеты (по нормативам, установленным федеральным законом о федеральном бюджете в целях формирования дорожных фондов субъектов Российской Федерации)	36 981 756,23
00010102140010000110	Налог на доходы физических лиц в отношении доходов от долевого участия в организации, полученных физическим лицом – налоговым резидентом Российской Федерации в виде дивидендов (в части суммы налога, превышающей 650 000 рублей)	489 194 774,82	00010302260010000110	Доходы от уплаты акцизов на прямогонный бензин, подлежащие распределению между бюджетами субъектов Российской Федерации и местными бюджетами с учетом установленных дифференцированных нормативов отчислений в местные бюджеты	-3 875 546,54
18210102140011000110	Налог на доходы физических лиц в отношении доходов от долевого участия в организации, полученных физическим лицом – налоговым резидентом Российской Федерации в виде дивидендов (в части суммы налога, превышающей 650 000 рублей) (сумма платежа (перерасчеты, недоимка и задолженность по соответствующему платежу, в том числе по отмененному))	489 194 774,82	00010302261010000110	Доходы от уплаты акцизов на прямогонный бензин, подлежащие распределению между бюджетами субъектов Российской Федерации и местными бюджетами с учетом установленных дифференцированных нормативов отчислений в местные бюджеты (по нормативам, установленным федеральным законом о федеральном бюджете в целях формирования дорожных фондов субъектов Российской Федерации)	-3 875 546,54
00010300000000000000	НАЛОГИ НА ТОВАРЫ (РАБОТЫ, УСЛУГИ), РЕАЛИЗУЕМЫЕ НА ТЕРРИТОРИИ РОССИЙСКОЙ ФЕДЕРАЦИИ	68 916 824,25	18210302261010000110	Доходы от уплаты акцизов на прямогонный бензин, подлежащие распределению между бюджетами субъектов Российской Федерации и местными бюджетами с учетом установленных дифференцированных нормативов отчислений в местные бюджеты (по нормативам, установленным федеральным законом о федеральном бюджете в целях формирования дорожных фондов субъектов Российской Федерации)	2 955 989 536,28
00010302000010000110	Акцизы по подакцизным товарам (продукции), производимым на территории Российской Федерации	68 916 824,25	00010500000000000000	НАЛОГИ НА СОВОКУПНЫЙ ДОХОД	1 387 172 924,37
00010302230010000110	Доходы от уплаты акцизов на дизельное топливо, подлежащие распределению между бюджетами субъектов Российской Федерации и местными бюджетами с учетом установленных дифференцированных нормативов отчислений в местные бюджеты	35 604 894,19	00010501000000000110	Налог, взимаемый в связи с применением упрощенной системы налогообложения	981 553 784,31
00010302231010000110	Доходы от уплаты акцизов на дизельное топливо, подлежащие распределению между бюджетами субъектов Российской Федерации и местными бюджетами с учетом установленных дифференцированных нормативов отчислений в местные бюджеты (по нормативам, установленным федеральным законом о федеральном бюджете в целях формирования дорожных фондов субъектов Российской Федерации)	35 604 894,19	00010501010010000110	Налог, взимаемый с налогоплательщиков, выбравших в качестве объекта налогообложения доходы	981 563 218,29
00010302240010000110	Доходы от уплаты акцизов на моторные масла для дизельных и (или) карбюраторных (инжекторных) двигателей, подлежащие распределению между бюджетами субъектов Российской Федерации и местными бюджетами с учетом установленных дифференцированных нормативов отчислений в местные бюджеты	205 720,37	18210501011011000110	Налог, взимаемый с налогоплательщиков, выбравших в качестве объекта налогообложения доходы (сумма платежа (перерасчеты, недоимка и задолженность по соответствующему платежу, в том числе по отмененному))	981 373 332,07
00010302241010000110	Доходы от уплаты акцизов на моторные масла для дизельных и (или) карбюраторных (инжекторных) двигателей, подлежащие распределению между бюджетами субъектов Российской Федерации и местными бюджетами с учетом установленных дифференцированных нормативов отчислений в местные бюджеты (по нормативам, установленным федеральным законом о федеральном бюджете в целях формирования дорожных фондов субъектов Российской Федерации)	205 720,37	18210501011013000110	Налог, взимаемый с налогоплательщиков, выбравших в качестве объекта налогообложения доходы (суммы денежных взысканий (штрафов) по соответствующему платежу согласно законодательству Российской Федерации)	189 886,22
18210302241010000110	Доходы от уплаты акцизов на моторные масла для дизельных и (или) карбюраторных (инжекторных) двигателей, подлежащие распределению между бюджетами субъектов Российской Федерации и местными бюджетами с учетом установленных дифференцированных нормативов отчислений в местные бюджеты (по нормативам, установленным федеральным законом о федеральном бюджете в целях формирования дорожных фондов субъектов Российской Федерации)	205 720,37	00010501012010000110	Налог, взимаемый с налогоплательщиков, выбравших в качестве объекта налогообложения доходы (за налоговые периоды, истекшие до 1 января 2011 года)	-9 433,98
			18210501012011000110	Налог, взимаемый с налогоплательщиков, выбравших в качестве объекта налогообложения доходы (за налоговые периоды, истекшие до 1 января 2011 года) (сумма платежа (перерасчеты, недоимка и задолженность по соответствующему платежу, в том числе по отмененному))	-9 433,98
			00010501020010000110	Налог, взимаемый с налогоплательщиков, выбравших в качестве объекта налогообложения доходы, уменьшенные на величину расходов	405 610 140,06
			00010501021010000110	Налог, взимаемый с налогоплательщиков, выбравших в качестве объекта налогообложения доходы, уменьшенные на величину расходов (в том числе минимальный налог, зачисляемый в бюджеты субъектов Российской Федерации)	405 610 140,06
			18210501021011000110	Налог, взимаемый с налогоплательщиков, выбравших в качестве объекта налогообложения доходы, уменьшенные на величину расходов (в том числе минимальный налог, зачисляемый в бюджеты субъектов Российской Федерации (сумма платежа (перерасчеты, недоимка и задолженность по соответствующему платежу, в том числе по отмененному))	405 417 608,40

18210501021013000110	Налог, взимаемый с налогоплательщиков, выбравших в качестве объекта налогообложения доходы, уменьшенные на величину расходов (в том числе минимальный налог, зачисляемый в бюджеты субъектов Российской Федерации (суммы денежных взысканий (штрафов) по соответствующему платежу согласно законодательству Российской Федерации)	192 531,66	18210606042041000110	Земельный налог с физических лиц, обладающих земельным участком, расположенным в границах городских округов (сумма платежа (перерасчеты, недоимка и задолженность по соответствующему платежу, в том числе по отмененному))	113 030 665,58
00010501050010000110	Минимальный налог, зачисляемый в бюджеты субъектов Российской Федерации (за налоговые периоды, истекшие до 1 января 2016 года)	9 000,00	18210606042043000110	Земельный налог с физических лиц, обладающих земельным участком, расположенным в границах городских округов (суммы денежных взысканий (штрафов) по соответствующему платежу согласно законодательству Российской Федерации)	78,21
18210501050011000110	Минимальный налог, зачисляемый в бюджеты субъектов Российской Федерации (за налоговые периоды, истекшие до 1 января 2016 года) (сумма платежа (перерасчеты, недоимка и задолженность по соответствующему платежу, в том числе по отмененному))	9 000,00	00010800000000000000	ГОСУДАРСТВЕННАЯ ПОШЛИНА	283 148 617,47
00010502000020000110	Единый налог на вмененный доход для отдельных видов деятельности	1 035 334,18	00010803000010000110	Государственная пошлина по делам, рассматриваемым в судах общей юрисдикции, мировыми судьями	270 923 617,47
00010502010020000110	Единый налог на вмененный доход для отдельных видов деятельности	1 035 334,18	00010803010010000110	Государственная пошлина по делам, рассматриваемым в судах общей юрисдикции, мировыми судьями (за исключением Верховного Суда Российской Федерации)	270 923 617,47
18210502010021000110	Единый налог на вмененный доход для отдельных видов деятельности (сумма платежа (перерасчеты, недоимка и задолженность по соответствующему платежу, в том числе по отмененному))	977 933,91	18210803010011050110	Государственная пошлина по делам, рассматриваемым в судах общей юрисдикции, мировыми судьями (за исключением Верховного Суда Российской Федерации) (государственная пошлина, уплачиваемая при обращении в суды)	262 728 348,21
18210502010023000110	Единый налог на вмененный доход для отдельных видов деятельности (суммы денежных взысканий (штрафов) по соответствующему платежу согласно законодательству Российской Федерации)	57 400,27	18210803010011060110	Государственная пошлина по делам, рассматриваемым в судах общей юрисдикции, мировыми судьями (за исключением Верховного Суда Российской Федерации) (государственная пошлина, уплачиваемая на основании судебных актов по результатам рассмотрения дел по существу)	8 195 269,26
00010503000010000110	Единый сельскохозяйственный налог	1 081 825 119,47	00010807000010000110	Государственная пошлина за государственную регистрацию, а также за совершение прочих юридически значимых действий	12 225 000,00
00010503010010000110	Единый сельскохозяйственный налог	1 081 825 119,47	00010807150010000110	Государственная пошлина за выдачу разрешения на установку рекламной конструкции	12 225 000,00
18210503010011000110	Единый сельскохозяйственный налог (сумма платежа (перерасчеты, недоимка и задолженность по соответствующему платежу, в том числе по отмененному))	1 081 825 119,47	01110807150011000110	Государственная пошлина за выдачу разрешения на установку рекламной конструкции	12 225 000,00
00010504000020000110	Налог, взимаемый в связи с применением патентной системы налогообложения	485 956 158,26	00010900000000000000	ЗАДОЛЖЕННОСТЬ И ПЕРЕРАСЧЕТЫ ПО ОТМЕНЕННЫМ НАЛОГАМ, СБОРАМ И ИНЫМ ОБЯЗАТЕЛЬНЫМ ПЛАТЕЖАМ	13 542,00
00010504010020000110	Налог, взимаемый в связи с применением патентной системы налогообложения, зачисляемый в бюджеты городских округов	485 956 158,26	00010907000000000110	Прочие налоги и сборы (по отмененным местным налогам и сборам)	13 542,00
18210504010021000110	Налог, взимаемый в связи с применением патентной системы налогообложения, зачисляемый в бюджеты городских округов (сумма платежа (перерасчеты, недоимка и задолженность по соответствующему платежу, в том числе по отмененному))	485 956 158,26	00010907020000000110	Курортный сбор	13 542,00
00010600000000000000	НАЛОГИ НА ИМУЩЕСТВО	1 225 074 813,48	00010907021040000110	Курортный сбор, мобилизуемый на территориях городских округов	13 542,00
00010601000000000110	Налог на имущество физических лиц	550 185 252,34	18210907021041000110	Курортный сбор, мобилизуемый на территориях городских округов (сумма платежа (перерасчеты, недоимка и задолженность по соответствующему платежу, в том числе по отмененному))	13 542,00
00010601020040000110	Налог на имущество физических лиц, взимаемый по ставкам, применяемым к объектам налогообложения, расположенным в границах городских округов	550 185 252,34	00011100000000000000	ДОХОДЫ ОТ ИСПОЛЬЗОВАНИЯ ИМУЩЕСТВА, НАХОДЯЩЕГОСЯ В ГОСУДАРСТВЕННОЙ И МУНИЦИПАЛЬНОЙ СОБСТВЕННОСТИ	1 336 226 588,00
18210601020041000110	Налог на имущество физических лиц, взимаемый по ставкам, применяемым к объектам налогообложения, расположенным в границах городских округов (сумма платежа (перерасчеты, недоимка и задолженность по соответствующему платежу, в том числе по отмененному))	550 185 252,34	00011101000000000120	Доходы в виде прибыли, приходящейся на доли в уставных (складочных) капиталах хозяйственных товариществ и обществ, или дивидендов по акциям, принадлежащим Российской Федерации, субъектам Российской Федерации или муниципальным образованиям	3 068 988,66
00010604000020000110	Транспортный налог	159 376 211,61	00011101040040000120	Доходы в виде прибыли, приходящейся на доли в уставных (складочных) капиталах хозяйственных товариществ и обществ, или дивидендов по акциям, принадлежащим городским округам	3 068 988,66
00010604011020000110	Транспортный налог с организаций	45 827 046,84	01111101040040000120	Доходы в виде прибыли, приходящейся на доли в уставных (складочных) капиталах хозяйственных товариществ и обществ, или дивидендов по акциям, принадлежащим городским округам	3 068 988,66
18210604011021000110	Транспортный налог с организаций (сумма платежа (перерасчеты, недоимка и задолженность по соответствующему платежу, в том числе по отмененному))	45 827 001,28	00011105000000000120	Доходы, получаемые в виде арендной либо иной платы за передачу в возмездное пользование государственного и муниципального имущества (за исключением имущества бюджетных и автономных учреждений, а также имущества государственных и муниципальных унитарных предприятий, в том числе казенных)	975 694 167,15
18210604011023000110	Транспортный налог с организаций (суммы денежных взысканий (штрафов) по соответствующему платежу согласно законодательству Российской Федерации)	45,56	00011105010000000120	Доходы, получаемые в виде арендной платы за земельные участки, государственная собственность на которые не разграничена, а также средства от продажи права на заключение договоров аренды указанных земельных участков	633 303 069,79
00010604012020000110	Транспортный налог с физических лиц	113 549 164,77	00011105012040000120	Доходы, получаемые в виде арендной платы за земельные участки, государственная собственность на которые не разграничена и которые расположены в границах городских округов, а также средства от продажи права на заключение договоров аренды указанных земельных участков	633 303 069,79
18210604012021000110	Транспортный налог с физических лиц (сумма платежа (перерасчеты, недоимка и задолженность по соответствующему платежу, в том числе по отмененному))	113 549 164,77	01111105012040000120	Доходы, получаемые в виде арендной платы за земельные участки, государственная собственность на которые не разграничена и которые расположены в границах городских округов, а также средства от продажи права на заключение договоров аренды указанных земельных участков	556 575 953,51
00010606000000000110	Земельный налог	515 513 349,53			
00010606030000000110	Земельный налог с организаций	402 482 605,74			
00010606032040000110	Земельный налог с организаций, обладающих земельным участком, расположенным в границах городских округов	402 482 605,74			
18210606032041000110	Земельный налог с организаций, обладающих земельным участком, расположенным в границах городских округов (сумма платежа (перерасчеты, недоимка и задолженность по соответствующему платежу, в том числе по отмененному))	402 438 190,74			
18210606032043000110	Земельный налог с организаций, обладающих земельным участком, расположенным в границах городских округов (суммы денежных взысканий (штрафов) по соответствующему платежу согласно законодательству Российской Федерации)	44 415,00			
00010606040000000110	Земельный налог с физических лиц	113 030 743,79			
00010606042040000110	Земельный налог с физических лиц, обладающих земельным участком, расположенным в границах городских округов	113 030 743,79			

03111109080040300120	Плата, поступившая в рамках договора за предоставление права на размещение и эксплуатацию нестационарного торгового объекта, установку и эксплуатацию рекламных конструкций на землях или земельных участках, находящихся в собственности городских округов, и на землях или земельных участках, государственная собственность на которые не разграничена (некапитальные объекты)	774 492,82	0001130200000000130	Доходы от компенсации затрат государства	151 442 306,98
03211109080040300120	Плата, поступившая в рамках договора за предоставление права на размещение и эксплуатацию нестационарного торгового объекта, установку и эксплуатацию рекламных конструкций на землях или земельных участках, находящихся в собственности городских округов, и на землях или земельных участках, государственная собственность на которые не разграничена (некапитальные объекты)	916 952,40	0001130206000000130	Доходы, поступающие в порядке возмещения расходов, понесенных в связи с эксплуатацией имущества	366 124,61
03311109080040300120	Плата, поступившая в рамках договора за предоставление права на размещение и эксплуатацию нестационарного торгового объекта, установку и эксплуатацию рекламных конструкций на землях или земельных участках, находящихся в собственности городских округов, и на землях или земельных участках, государственная собственность на которые не разграничена (некапитальные объекты)	1 534 218,09	00011302064040000130	Доходы, поступающие в порядке возмещения расходов, понесенных в связи с эксплуатацией имущества городских округов	366 124,61
01011109080040400120	Плата, поступившая в рамках договора за предоставление права на размещение и эксплуатацию нестационарного торгового объекта, установку и эксплуатацию рекламных конструкций на землях или земельных участках, находящихся в собственности городских округов, и на землях или земельных участках, государственная собственность на которые не разграничена (аукцион на право заключения договора на размещение нестационарного торгового объекта)	3 614 458,38	04511302064040000130	Доходы, поступающие в порядке возмещения расходов, понесенных в связи с эксплуатацией имущества городских округов	130 000,00
00011200000000000000	ПЛАТЕЖИ ПРИ ПОЛЬЗОВАНИИ ПРИРОДНЫМИ РЕСУРСАМИ	5 279 462,14	01011302064040110130	Доходы, поступающие в порядке возмещения расходов, понесенных в связи с эксплуатацией имущества городских округов (МКУ «Управление материально-технического обеспечения административных зданий администрации города»)	236 124,61
00011201000010000120	Плата за негативное воздействие на окружающую среду	5 279 462,14	0001130299000000130	Прочие доходы от компенсации затрат государства	151 076 182,37
00011201010010000120	Плата за выбросы загрязняющих веществ в атмосферный воздух стационарными объектами	2 878 222,02	00011302994040000130	Прочие доходы от компенсации затрат бюджетов городских округов	151 076 182,37
04811201010012100120	Плата за выбросы загрязняющих веществ в атмосферный воздух стационарными объектами	146,39	01011302994040000130	Прочие доходы от компенсации затрат бюджетов городских округов	52 114 802,30
04811201010016000120	Плата за выбросы загрязняющих веществ в атмосферный воздух стационарными объектами	2 878 075,63	01111302994040000130	Прочие доходы от компенсации затрат бюджетов городских округов	426 833,48
00011201030010000120	Плата за сбросы загрязняющих веществ в водные объекты	1 598 850,88	01211302994040000130	Прочие доходы от компенсации затрат бюджетов городских округов	53 002,42
04811201030016000120	Плата за сбросы загрязняющих веществ в водные объекты	1 598 850,88	01411302994040000130	Прочие доходы от компенсации затрат бюджетов городских округов	666 294,25
00011201040010000120	Плата за размещение отходов производства и потребления	802 389,24	01511302994040000130	Прочие доходы от компенсации затрат бюджетов городских округов	800,00
00011201041010000120	Плата за размещение отходов производства	792 812,38	01611302994040000130	Прочие доходы от компенсации затрат бюджетов городских округов	67 912,84
04811201041016000120	Плата за размещение отходов производства	792 812,38	01911302994040000130	Прочие доходы от компенсации затрат бюджетов городских округов	23 417,28
00011201042010000120	Плата за размещение твердых коммунальных отходов	9 576,86	03011302994040000130	Прочие доходы от компенсации затрат бюджетов городских округов	23 837,64
04811201042016000120	Плата за размещение твердых коммунальных отходов	9 576,86	03311302994040000130	Прочие доходы от компенсации затрат бюджетов городских округов	57 400,00
00011300000000000000	ДОХОДЫ ОТ ОКАЗАНИЯ ПЛАТНЫХ УСЛУГ И КОМПЕНСАЦИИ ЗАТРАТ ГОСУДАРСТВА	160 975 903,25	04211302994040000130	Прочие доходы от компенсации затрат бюджетов городских округов	51 853,48
00011301000000000130	Доходы от оказания платных услуг (работ)	9 533 596,27	04311302994040000130	Прочие доходы от компенсации затрат бюджетов городских округов	3 713 451,50
00011301070000000130	Доходы от оказания информационных услуг	7 547 700,00	01311302994040010130	Прочие доходы от компенсации затрат бюджетов городских округов (для МКУ «Служба заказчика по строительству и капитальному ремонту»)	7 045 895,37
00011301074040000130	Доходы от оказания информационных услуг органами местного самоуправления городских округов, казенными учреждениями городских округов	7 547 700,00	01311302994040020130	Прочие доходы от компенсации затрат бюджетов городских округов (департамент архитектуры, строительства и землепользования администрации города Хабаровска)	106 735,78
01311301074040000130	Доходы от оказания информационных услуг органами местного самоуправления городских округов, казенными учреждениями городских округов	7 547 700,00	01011302994040130130	Прочие доходы от компенсации затрат бюджетов городских округов (управление по охране окружающей среды и природных ресурсов)	86 723 946,03
00011301500000000130	Плата за оказание услуг по присоединению объектов дорожного сервиса к автомобильным дорогам общего пользования	91 286,04	00011400000000000000	ДОХОДЫ ОТ ПРОДАЖИ МАТЕРИАЛЬНЫХ И НЕМАТЕРИАЛЬНЫХ АКТИВОВ	346 811 588,45
00011301530040000130	Плата за оказание услуг по присоединению объектов дорожного сервиса к автомобильным дорогам общего пользования местного значения, зачисляемая в бюджеты городских округов	91 286,04	00011401000000000410	Доходы от продажи квартир	8 553 649,32
01411301530040000130	Плата за оказание услуг по присоединению объектов дорожного сервиса к автомобильным дорогам общего пользования местного значения, зачисляемая в бюджеты городских округов	91 286,04	00011401040040000410	Доходы от продажи квартир, находящихся в собственности городских округов	8 553 649,32
00011301990000000130	Прочие доходы от оказания платных услуг (работ)	1 894 610,23	01011401040040000410	Доходы от продажи квартир, находящихся в собственности городских округов	8 553 649,32
00011301994040000130	Прочие доходы от оказания платных услуг (работ) получателями средств бюджетов городских округов	1 894 610,23	00011403000000000410	Средства от распоряжения и реализации выморочного имущества, обращенного в собственность государства (в части реализации основных средств по указанному имуществу)	710 450,47
03411301994040000130	Прочие доходы от оказания платных услуг (работ) получателями средств бюджетов городских округов	1 056 363,23	00011403040040000410	Средства от распоряжения и реализации выморочного имущества, обращенного в собственность городских округов (в части реализации основных средств по указанному имуществу)	710 450,47
01411301994040010130	Прочие доходы от оказания платных услуг (работ) получателями средств бюджетов городских округов (МКУ г. Хабаровска «Дорожник»)	30 000,00	00011406000000000430	Доходы от продажи земельных участков, находящихся в государственной и муниципальной собственности	300 725 261,45
01011301994040210130	Прочие доходы от оказания платных услуг (работ) получателями средств бюджетов городских округов (МКУ «Хабаровский городской центр хранения документов»)	808 247,00	00011406010000000430	Доходы от продажи земельных участков, государственная собственность на которые не разграничена	272 119 117,93
			00011406012040000430	Доходы от продажи земельных участков, государственная собственность на которые не разграничена и которые расположены в границах городских округов	272 119 117,93
			01111406012040000430	Доходы от продажи земельных участков, государственная собственность на которые не разграничена и которые расположены в границах городских округов	272 119 117,93
			00011406020000000430	Доходы от продажи земельных участков, государственная собственность на которые разграничена (за исключением земельных участков бюджетных и автономных учреждений)	28 606 143,52

87211601333010000140	Административные штрафы, установленные Кодексом Российской Федерации об административных правонарушениях, за административные правонарушения в области производства и оборота этилового спирта, алкогольной и спиртосодержащей продукции, а также за административные правонарушения порядка ценообразования в части регулирования цен на этиловый спирт, алкогольную и спиртосодержащую продукцию, налагаемые мировыми судьями, комиссиями по делам несовершеннолетних и защите их прав	354 894,53	04711607010040000140	Штрафы, неустойки, пени, уплаченные в случае просрочки исполнения поставщиком (подрядчиком, исполнителем) обязательств, предусмотренных муниципальным контрактом, заключенным муниципальным органом, казенным учреждением городского округа	21 163,24
00011602000020000140	Административные штрафы, установленные законами субъектов Российской Федерации об административных правонарушениях	17 097 721,88	00011607090000000140	Иные штрафы, неустойки, пени, уплаченные в соответствии с законом или договором в случае неисполнения или ненадлежащего исполнения обязательств перед государственным (муниципальным) органом, казенным учреждением, Центральным банком Российской Федерации, государственной корпорацией	5 140 741,06
00011602020020000140	Административные штрафы, установленные законами субъектов Российской Федерации об административных правонарушениях, за нарушение муниципальных правовых актов	17 097 721,88	00011607090040000140	Иные штрафы, неустойки, пени, уплаченные в соответствии с законом или договором в случае неисполнения или ненадлежащего исполнения обязательств перед муниципальным органом (муниципальным казенным учреждением) городского округа	5 140 741,06
87211602020020000140	Административные штрафы, установленные законами субъектов Российской Федерации об административных правонарушениях, за нарушение муниципальных правовых актов	17 097 721,88	01011607090040000140	Иные штрафы, неустойки, пени, уплаченные в соответствии с законом или договором в случае неисполнения или ненадлежащего исполнения обязательств перед муниципальным органом, (муниципальным казенным учреждением) городского округа	2 290 259,62
00011607000000000140	Штрафы, неустойки, пени, уплаченные в соответствии с законом или договором в случае неисполнения или ненадлежащего исполнения обязательств перед государственным (муниципальным) органом, органом управления государственным внебюджетным фондом, казенным учреждением, Центральным банком Российской Федерации, иной организацией, действующей от имени Российской Федерации	14 956 350,37	01111607090040000140	Иные штрафы, неустойки, пени, уплаченные в соответствии с законом или договором в случае неисполнения или ненадлежащего исполнения обязательств перед муниципальным органом, (муниципальным казенным учреждением) городского округа	831 123,07
00011607010000000140	Штрафы, неустойки, пени, уплаченные в случае просрочки исполнения поставщиком (подрядчиком, исполнителем) обязательств, предусмотренных государственным (муниципальным) контрактом	9 815 609,31	01311607090040000140	Иные штрафы, неустойки, пени, уплаченные в соответствии с законом или договором в случае неисполнения или ненадлежащего исполнения обязательств перед муниципальным органом, (муниципальным казенным учреждением) городского округа	972 153,03
00011607010040000140	Штрафы, неустойки, пени, уплаченные в случае просрочки исполнения поставщиком (подрядчиком, исполнителем) обязательств, предусмотренных муниципальным контрактом, заключенным муниципальным органом, казенным учреждением городского округа	9 815 609,31	01511607090040000140	Иные штрафы, неустойки, пени, уплаченные в соответствии с законом или договором в случае неисполнения или ненадлежащего исполнения обязательств перед муниципальным органом (муниципальным казенным учреждением) городского округа	119 739,38
01011607010040000140	Штрафы, неустойки, пени, уплаченные в случае просрочки исполнения поставщиком (подрядчиком, исполнителем) обязательств, предусмотренных муниципальным контрактом, заключенным муниципальным органом, казенным учреждением городского округа	67 997,73	02911607090040000140	Иные штрафы, неустойки, пени, уплаченные в соответствии с законом или договором в случае неисполнения или ненадлежащего исполнения обязательств перед муниципальным органом, (муниципальным казенным учреждением) городского округа	897 879,65
01111607010040000140	Штрафы, неустойки, пени, уплаченные в случае просрочки исполнения поставщиком (подрядчиком, исполнителем) обязательств, предусмотренных муниципальным контрактом, заключенным муниципальным органом, казенным учреждением городского округа	348 127,85	03011607090040000140	Иные штрафы, неустойки, пени, уплаченные в соответствии с законом или договором в случае неисполнения или ненадлежащего исполнения обязательств перед муниципальным органом, (муниципальным казенным учреждением) городского округа	29 586,31
01411607010040000140	Штрафы, неустойки, пени, уплаченные в случае просрочки исполнения поставщиком (подрядчиком, исполнителем) обязательств, предусмотренных муниципальным контрактом, заключенным муниципальным органом, казенным учреждением городского округа	8 851 133,29	00011610000000000140	Платежи в целях возмещения причиненного ущерба (убытков)	13 744 660,24
02911607010040000140	Штрафы, неустойки, пени, уплаченные в случае просрочки исполнения поставщиком (подрядчиком, исполнителем) обязательств, предусмотренных муниципальным контрактом, заключенным муниципальным органом, казенным учреждением городского округа	283,35	00011610030040000140	Платежи по искам о возмещении ущерба, а также платежи, уплачиваемые при добровольном возмещении ущерба, причиненного муниципальному имуществу городского округа (за исключением имущества, закрепленного за муниципальными бюджетными (автономными) учреждениями, унитарными предприятиями)	144 120,20
03011607010040000140	Штрафы, неустойки, пени, уплаченные в случае просрочки исполнения поставщиком (подрядчиком, исполнителем) обязательств, предусмотренных муниципальным контрактом, заключенным муниципальным органом, казенным учреждением городского округа	8 957,99	00011610031040000140	Возмещение ущерба при возникновении страховых случаев, когда выгодоприобретателями выступают получатели средств бюджета городского округа	104 430,01
03111607010040000140	Штрафы, неустойки, пени, уплаченные в случае просрочки исполнения поставщиком (подрядчиком, исполнителем) обязательств, предусмотренных муниципальным контрактом, заключенным муниципальным органом, казенным учреждением городского округа	11 000,00	01011610031040000140	Возмещение ущерба при возникновении страховых случаев, когда выгодоприобретателями выступают получатели средств бюджета городского округа	303,81
03311607010040000140	Штрафы, неустойки, пени, уплаченные в случае просрочки исполнения поставщиком (подрядчиком, исполнителем) обязательств, предусмотренных муниципальным контрактом, заключенным муниципальным органом, казенным учреждением городского округа	30 000,00	01311610031040000140	Возмещение ущерба при возникновении страховых случаев, когда выгодоприобретателями выступают получатели средств бюджета городского округа	10 895,00
03411607010040000140	Штрафы, неустойки, пени, уплаченные в случае просрочки исполнения поставщиком (подрядчиком, исполнителем) обязательств, предусмотренных муниципальным контрактом, заключенным муниципальным органом, казенным учреждением городского округа	463 425,86	01411610031040000140	Возмещение ущерба при возникновении страховых случаев, когда выгодоприобретателями выступают получатели средств бюджета городского округа	93 231,20
04211607010040000140	Штрафы, неустойки, пени, уплаченные в случае просрочки исполнения поставщиком (подрядчиком, исполнителем) обязательств, предусмотренных муниципальным контрактом, заключенным муниципальным органом, казенным учреждением городского округа	13 520,00	00011610032040000140	Прочее возмещение ущерба, причиненного муниципальному имуществу городского округа (за исключением имущества, закрепленного за муниципальными бюджетными (автономными) учреждениями, унитарными предприятиями)	39 690,19
			01011610032040000140	Прочее возмещение ущерба, причиненного муниципальному имуществу городского округа (за исключением имущества, закрепленного за муниципальными бюджетными (автономными) учреждениями, унитарными предприятиями)	39 690,19
			00011610060000000140	Платежи в целях возмещения убытков, причиненных уклонением от заключения муниципального контракта	93 845,75
			00011610061040000140	Платежи в целях возмещения убытков, причиненных уклонением от заключения с муниципальным органом городского округа (муниципальным казенным учреждением) муниципального контракта, а также иные денежные средства, подлежащие зачислению в бюджет городского округа за нарушение законодательства Российской Федерации о контрактной системе в сфере закупок товаров, работ, услуг для обеспечения государственных и муниципальных нужд (за исключением муниципального контракта, финансируемого за счет средств муниципального дорожного фонда)	93 845,75

86011611050010000140	Платежи по искам о возмещении вреда, причиненного окружающей среде, а также платежи, уплачиваемые при добровольном возмещении вреда, причиненного окружающей среде (за исключением вреда, причиненного окружающей среде на особо охраняемых природных территориях, вреда, причиненного водным объектам, атмосферному воздуху, почвам, недрам, объектам животного мира, занесенным в Красную книгу Российской Федерации, а также иным объектам животного мира, не относящимся к объектам охоты и рыболовства и среде их обитания), подлежащие зачислению в бюджет муниципального образования	586 946,13	01220215002040000150	Дотации бюджетам городских округов на поддержку мер по обеспечению сбалансированности бюджетов	186 638 359,95
89011611050010000140	Платежи по искам о возмещении вреда, причиненного окружающей среде, а также платежи, уплачиваемые при добровольном возмещении вреда, причиненного окружающей среде (за исключением вреда, причиненного окружающей среде на особо охраняемых природных территориях, вреда, причиненного водным объектам, атмосферному воздуху, почвам, недрам, объектам животного мира, занесенным в Красную книгу Российской Федерации, а также иным объектам животного мира, не относящимся к объектам охоты и рыболовства и среде их обитания), подлежащие зачислению в бюджет муниципального образования	405 704,17	00020219999000000150	Прочие дотации	2 690 820,00
00011611060010000140	Платежи, уплачиваемые в целях возмещения вреда, причиняемого автомобильным дорогам	8 475 639,40	00020219999040000150	Прочие дотации бюджетам городских округов	2 690 820,00
00011611064010000140	Платежи, уплачиваемые в целях возмещения вреда, причиняемого автомобильным дорогам местного значения тяжеловесными транспортными средствами	8 475 639,40	01020219999040000150	Прочие дотации бюджетам городских округов	2 690 820,00
04311611064010000140	Платежи, уплачиваемые в целях возмещения вреда, причиняемого автомобильным дорогам местного значения тяжеловесными транспортными средствами	8 475 639,40	00020220000000000150	Субсидии бюджетам бюджетной системы Российской Федерации (межбюджетные субсидии)	5 112 885 799,35
00011618000020000140	Доходы от сумм пеней, предусмотренных законодательством Российской Федерации о налогах и сборах, подлежащие зачислению в бюджеты субъектов Российской Федерации по нормативу, установленному Бюджетным кодексом Российской Федерации, распределяемые Федеральным казначейством между бюджетами субъектов Российской Федерации в соответствии с федеральным законом о федеральном бюджете	69 211 869,87	00020220077000000150	Субсидии бюджетам на софинансирование капитальных вложений в объекты муниципальной собственности	12 567,33
18211618000020000140	Доходы от сумм пеней, предусмотренных законодательством Российской Федерации о налогах и сборах, подлежащие зачислению в бюджеты субъектов Российской Федерации по нормативу, установленному Бюджетным кодексом Российской Федерации, распределяемые Федеральным казначейством между бюджетами субъектов Российской Федерации в соответствии с федеральным законом о федеральном бюджете	69 211 869,87	00020220077040000150	Субсидии бюджетам городских округов на софинансирование капитальных вложений в объекты муниципальной собственности	12 567,33
00011700000000000000	ПРОЧИЕ НЕНАЛОГОВЫЕ ДОХОДЫ	-145 750,85	01320220077040000150	Субсидии бюджетам городских округов на софинансирование капитальных вложений в объекты муниципальной собственности	12 567,33
00011701000000000180	Невыясненные поступления	-138 608,53	00020220299000000150	Субсидии бюджетам муниципальных образований на обеспечение мероприятий по переселению граждан из аварийного жилищного фонда, в том числе переселению граждан из аварийного жилищного фонда с учетом необходимости развития малоэтажного жилищного строительства, за счет средств, поступивших от публично-правовой компании «Фонд развития территорий»	2 551 390,00
00011701040040000180	Невыясненные поступления, зачисляемые в бюджеты городских округов	-138 608,53	00020220299040000150	Субсидии бюджетам городских округов на обеспечение мероприятий по переселению граждан из аварийного жилищного фонда, в том числе переселению граждан из аварийного жилищного фонда с учетом необходимости развития малоэтажного жилищного строительства, за счет средств, поступивших от публично-правовой компании «Фонд развития территорий»	2 551 390,00
01111701040040000180	Невыясненные поступления, зачисляемые в бюджеты городских округов	-246 562,01	01120220299040000150	Субсидии бюджетам городских округов на обеспечение мероприятий по переселению граждан из аварийного жилищного фонда, в том числе переселению граждан из аварийного жилищного фонда с учетом необходимости развития малоэтажного жилищного строительства, за счет средств, поступивших от публично-правовой компании «Фонд развития территорий»	2 551 390,00
01211701040040000180	Невыясненные поступления, зачисляемые в бюджеты городских округов	3 865,28	00020225021000000150	Субсидии бюджетам на реализацию мероприятий по стимулированию программ развития жилищного строительства субъектов Российской Федерации	166 895 570,00
01311701040040000180	Невыясненные поступления, зачисляемые в бюджеты городских округов	4 000,00	00020225021040000150	Субсидии бюджетам городских округов на реализацию мероприятий по стимулированию программ развития жилищного строительства субъектов Российской Федерации	166 895 570,00
01411701040040000180	Невыясненные поступления, зачисляемые в бюджеты городских округов	107 608,41	01320225021040000150	Субсидии бюджетам городских округов на реализацию мероприятий по стимулированию программ развития жилищного строительства субъектов Российской Федерации	166 895 570,00
01911701040040000180	Невыясненные поступления, зачисляемые в бюджеты городских округов	-7 761,28	00020225081000000150	Субсидии бюджетам на государственную поддержку организаций, входящих в систему спортивной подготовки	3 128 420,00
03411701040040000180	Невыясненные поступления, зачисляемые в бюджеты городских округов	49,34	00020225081040000150	Субсидии бюджетам городских округов на государственную поддержку организаций, входящих в систему спортивной подготовки	3 128 420,00
04511701040040000180	Невыясненные поступления, зачисляемые в бюджеты городских округов	191,73	01820225081040000150	Субсидии бюджетам городских округов на государственную поддержку организаций, входящих в систему спортивной подготовки	3 128 420,00
00011705000000000180	Прочие неналоговые доходы	-7 142,32	00020225299000000150	Субсидии бюджетам на софинансирование расходных обязательств субъектов Российской Федерации, связанных с реализацией федеральной целевой программы «Увековечение памяти погибших при защите Отечества на 2019–2024 годы»	465 890,00
00011705040040000180	Прочие неналоговые доходы бюджетов городских округов	-7 142,32	00020225299040000150	Субсидии бюджетам городских округов на софинансирование расходных обязательств субъектов Российской Федерации, связанных с реализацией федеральной целевой программы «Увековечение памяти погибших при защите Отечества на 2019–2024 годы»	465 890,00
01011705040040000180	Прочие неналоговые доходы бюджетов городских округов	4 502,49	03420225299040000150	Субсидии бюджетам городских округов на софинансирование расходных обязательств субъектов Российской Федерации, связанных с реализацией федеральной целевой программы «Увековечение памяти погибших при защите Отечества на 2019–2024 годы»	465 890,00
03011705040040000180	Прочие неналоговые доходы бюджетов городских округов	-11 644,81	00020225304000000150	Субсидии бюджетам на организацию бесплатного горячего питания обучающихся, получающих начальное общее образование в государственных и муниципальных образовательных организациях	500 187 800,00
00020000000000000000	БЕЗВОЗМЕЗДНЫЕ ПОСТУПЛЕНИЯ	12 341 963 002,56	00020225304040000150	Субсидии бюджетам городских округов на организацию бесплатного горячего питания обучающихся, получающих начальное общее образование в государственных и муниципальных образовательных организациях	500 187 800,00
00020200000000000000	БЕЗВОЗМЕЗДНЫЕ ПОСТУПЛЕНИЯ ОТ ДРУГИХ БЮДЖЕТОВ БЮДЖЕТНОЙ СИСТЕМЫ РОССИЙСКОЙ ФЕДЕРАЦИИ	12 346 305 057,56			
00020210000000000150	Дотации бюджетам бюджетной системы Российской Федерации	189 329 179,95			
00020215002000000150	Дотации бюджетам на поддержку мер по обеспечению сбалансированности бюджетов	186 638 359,95			

01620225304040000150	Субсидии бюджетам городских округов на организацию бесплатного горячего питания обучающихся, получающих начальное общее образование в государственных и муниципальных образовательных организациях	500 187 800,00	00020230024040000150	Субвенции бюджетам городских округов на выполнение передаваемых полномочий субъектов Российской Федерации	331 383 071,46
00020225453000000150	Субсидии бюджетам на создание виртуальных концертных залов	2 578 000,00	01020230024040000150	Субвенции бюджетам городских округов на выполнение передаваемых полномочий субъектов Российской Федерации	12 982 514,98
00020225453040000150	Субсидии бюджетам городских округов на создание виртуальных концертных залов	2 578 000,00	01620230024040000150	Субвенции бюджетам городских округов на выполнение передаваемых полномочий субъектов Российской Федерации	41 315 830,00
01920225453040000150	Субсидии бюджетам городских округов на создание виртуальных концертных залов	2 578 000,00	01820230024040000150	Субвенции бюджетам городских округов на выполнение передаваемых полномочий субъектов Российской Федерации	51 594,00
00020225497000000150	Субсидии бюджетам на реализацию мероприятий по обеспечению жильем молодых семей	54 392 217,19	01920230024040000150	Субвенции бюджетам городских округов на выполнение передаваемых полномочий субъектов Российской Федерации	27 368,00
00020225497040000150	Субсидии бюджетам городских округов на реализацию мероприятий по обеспечению жильем молодых семей	54 392 217,19	03420230024040000150	Субвенции бюджетам городских округов на выполнение передаваемых полномочий субъектов Российской Федерации	89 985 745,60
01020225497040000150	Субсидии бюджетам городских округов на реализацию мероприятий по обеспечению жильем молодых семей	54 392 217,19	04020230024040000150	Субвенции бюджетам городских округов на выполнение передаваемых полномочий субъектов Российской Федерации	178 855 448,88
00020225505000000150	Субсидии бюджетам на реализацию мероприятий планов социального развития центров экономического роста субъектов Российской Федерации, входящих в состав Дальневосточного федерального округа	302 822 090,00	04320230024040000150	Субвенции бюджетам городских округов на выполнение передаваемых полномочий субъектов Российской Федерации	8 164 570,00
00020225505040000150	Субсидии бюджетам городских округов на реализацию мероприятий планов социального развития центров экономического роста субъектов Российской Федерации, входящих в состав Дальневосточного федерального округа	302 822 090,00	00020230029000000150	Субвенции бюджетам на компенсацию части платы, взимаемой с родителей (законных представителей) за присмотр и уход за детьми, посещающими образовательные организации, реализующие образовательные программы дошкольного образования	233 486 880,00
01620225505040000150	Субсидии бюджетам городских округов на реализацию мероприятий планов социального развития центров экономического роста субъектов Российской Федерации, входящих в состав Дальневосточного федерального округа	302 822 090,00	00020230029040000150	Субвенции бюджетам на компенсацию части платы, взимаемой с родителей (законных представителей) за присмотр и уход за детьми, посещающими образовательные организации, реализующие образовательные программы дошкольного образования	233 486 880,00
00020225519000000150	Субсидии бюджетам на поддержку отрасли культуры	821 960,00	01620230029040000150	Субвенции бюджетам городских округов на компенсацию части платы, взимаемой с родителей (законных представителей) за присмотр и уход за детьми, посещающими образовательные организации, реализующие образовательные программы дошкольного образования	233 486 880,00
00020225519040000150	Субсидии бюджетам городских округов на поддержку отрасли культуры	821 960,00	00020235120000000150	Субвенции бюджетам на осуществление полномочий по составлению (изменению) списков кандидатов в присяжные заседатели федеральных судов общей юрисдикции в Российской Федерации	168 196,80
01920225519040000150	Субсидия бюджетам городских округов на поддержку отрасли культуры	821 960,00	00020235120040000150	Субвенции бюджетам городских округов на осуществление полномочий по составлению (изменению) списков кандидатов в присяжные заседатели федеральных судов общей юрисдикции в Российской Федерации	168 196,80
00020225550000000150	Субсидии бюджетам на реализацию программ формирования современной городской среды	57 180 930,00	01020235120040000150	Субвенции бюджетам городских округов на осуществление полномочий по составлению (изменению) списков кандидатов в присяжные заседатели федеральных судов общей юрисдикции в Российской Федерации	168 196,80
00020225550400000150	Субсидии бюджетам городских округов на реализацию программ формирования современной городской среды	57 180 930,00	00020235303000000150	Субвенции бюджетам муниципальных образований на ежемесячное денежное вознаграждение за классное руководство педагогическим работникам государственных и муниципальных образовательных организаций, реализующих образовательные программы начального общего образования, образовательные программы основного общего образования, образовательные программы среднего общего образования	360 325 100,00
01320225550400000150	Субсидии бюджетам городских округов на реализацию программ формирования современной городской среды	57 180 930,00	00020235303040000150	Субвенции бюджетам муниципальных образований на ежемесячное денежное вознаграждение за классное руководство педагогическим работникам государственных и муниципальных образовательных организаций, реализующих образовательные программы начального общего образования, образовательные программы основного общего образования, образовательные программы среднего общего образования	360 325 100,00
00020225584000000150	Субсидии бюджетам на оснащение региональных и муниципальных театров	1 000 000,00	01620235303040000150	Субвенции бюджетам городских округов на ежемесячное денежное вознаграждение за классное руководство педагогическим работникам государственных и муниципальных образовательных организаций, реализующих образовательные программы начального общего образования, образовательные программы основного общего образования, образовательные программы среднего общего образования	360 325 100,00
00020225584040000150	Субсидии бюджетам городских округов на оснащение региональных и муниципальных театров	1 000 000,00	00020235930000000150	Субвенции бюджетам на государственную регистрацию актов гражданского состояния	37 015 350,00
01920225584040000150	Субсидии бюджетам городских округов на оснащение региональных и муниципальных театров	1 000 000,00	00020235930040000150	Субвенции бюджетам городских округов на государственную регистрацию актов гражданского состояния	37 015 350,00
00020225590000000150	Субсидии бюджетам на техническое оснащение региональных и муниципальных музеев	2 165 000,00	01020235930040000150	Субвенции бюджетам городских округов на государственную регистрацию актов гражданского состояния	37 015 350,00
00020225590040000150	Субсидии бюджетам городских округов на техническое оснащение региональных и муниципальных музеев	2 165 000,00	00020239990000000150	Прочие субвенции	5 988 168 240,00
01920225590040000150	Субсидии бюджетам городских округов на техническое оснащение региональных и муниципальных музеев	2 165 000,00			
00020225750000000150	Субсидии бюджетам на реализацию мероприятий по модернизации школьных систем образования	67 812 500,00			
00020225750040000150	Субсидии бюджетам городских округов на реализацию мероприятий по модернизации школьных систем образования	67 812 500,00			
01620225750040000150	Субсидии бюджетам городских округов на реализацию мероприятий по модернизации школьных систем образования	67 812 500,00			
00020229999000000150	Прочие субсидии	3 950 871 464,83			
00020229999040000150	Прочие субсидии бюджетам городских округов	3 950 871 464,83			
01020229999040000150	Прочие субсидии бюджетам городских округов	3 012 390,00			
01320229999040000150	Прочие субсидии бюджетам городских округов	788 871 465,16			
01420229999040000150	Прочие субсидии бюджетам городских округов	1 433 497 673,74			
01620229999040000150	Прочие субсидии бюджетам городских округов	122 945 606,30			
01820229999040000150	Прочие субсидии бюджетам городских округов	153 340,00			
03420229999040000150	Прочие субсидии бюджетам городских округов	233 289 960,00			
04220229999040000150	Прочие субсидии бюджетам городских округов	590 130,00			
04520229999040000150	Прочие субсидии бюджетам городских округов	279 249,63			
04720229999040000150	Прочие субсидии бюджетам городских округов	13 336 730,00			
05120229999040000150	Прочие субсидии бюджетам городских округов	1 354 894 920,00			
00020230000000000150	Субвенции бюджетам бюджетной системы Российской Федерации	6 950 546 838,26			
00020230024000000150	Субвенции местным бюджетам на выполнение передаваемых полномочий субъектов Российской Федерации	331 383 071,46			

00020239999040000150	Прочие субвенции бюджетам городских округов	5 988 168 240,00
01620239999040000150	Прочие субвенции бюджетам городских округов	5 988 168 240,00
00020240000000000150	Иные межбюджетные трансферты	93 543 240,00
00020245050000000150	Межбюджетные трансферты, передаваемые бюджетам на обеспечение выплат ежемесячного денежного вознаграждения советникам директоров по воспитанию и взаимодействию с детскими общественными объединениями государственных общеобразовательных организаций, профессиональных образовательных организаций субъектов Российской Федерации, г. Байконура и федеральной территории «Сириус», муниципальных общеобразовательных организаций и профессиональных образовательных организаций	3 198 510,00
00020245050040000150	Межбюджетные трансферты, передаваемые бюджетам городских округов на обеспечение выплат ежемесячного денежного вознаграждения советникам директоров по воспитанию и взаимодействию с детскими общественными объединениями государственных общеобразовательных организаций, профессиональных образовательных организаций субъектов Российской Федерации, г. Байконура и федеральной территории «Сириус», муниципальных общеобразовательных организаций и профессиональных образовательных организаций	3 198 510,00
01620245050040000150	Межбюджетные трансферты, передаваемые бюджетам городских округов на обеспечение выплат ежемесячного денежного вознаграждения советникам директоров по воспитанию и взаимодействию с детскими общественными объединениями государственных общеобразовательных организаций, профессиональных образовательных организаций субъектов Российской Федерации, г. Байконура и федеральной территории «Сириус», муниципальных общеобразовательных организаций и профессиональных образовательных организаций	3 198 510,00
00020245179000000150	Межбюджетные трансферты, передаваемые бюджетам на проведение мероприятий по обеспечению деятельности советников директора по воспитанию и взаимодействию с детскими общественными объединениями в общеобразовательных организациях	24 294 420,00
00020245179040000150	Межбюджетные трансферты, передаваемые бюджетам городских округов на проведение мероприятий по обеспечению деятельности советников директора по воспитанию и взаимодействию с детскими общественными объединениями в общеобразовательных организациях	24 294 420,00
01620245179040000150	Межбюджетные трансферты, передаваемые бюджетам городских округов на проведение мероприятий по обеспечению деятельности советников директора по воспитанию и взаимодействию с детскими общественными объединениями в общеобразовательных организациях	24 294 420,00
00020249999000000150	Прочие межбюджетные трансферты, передаваемые бюджетам	66 050 310,00
00020249999040000150	Прочие межбюджетные трансферты, передаваемые бюджетам городских округов	66 050 310,00
01020249999040000150	Прочие межбюджетные трансферты, передаваемые бюджетам городских округов	6 981 520,00
01520249999040000150	Прочие межбюджетные трансферты, передаваемые бюджетам городских округов	3 000 000,00
01620249999040000150	Прочие межбюджетные трансферты, передаваемые бюджетам городских округов	3 229 670,00
01920249999040000150	Прочие межбюджетные трансферты, передаваемые бюджетам городских округов	40 000,00
04220249999040000150	Прочие межбюджетные трансферты, передаваемые бюджетам городских округов	52 799 120,00
00020300000000000000	БЕЗВОЗМЕЗДНЫЕ ПОСТУПЛЕНИЯ ОТ ГОСУДАРСТВЕННЫХ (МУНИЦИПАЛЬНЫХ) ОРГАНИЗАЦИЙ	5 177 497,85
00020304000040000150	Безвозмездные поступления от государственных (муниципальных) организаций в бюджеты городских округов	5 177 497,85
00020304099040000150	Прочие безвозмездные поступления от государственных (муниципальных) организаций в бюджеты городских округов	5 177 497,85
01620304099040000150	Прочие безвозмездные поступления от государственных (муниципальных) организаций в бюджеты городских округов	5 177 497,85
00020400000000000000	БЕЗВОЗМЕЗДНЫЕ ПОСТУПЛЕНИЯ ОТ НЕГОСУДАРСТВЕННЫХ ОРГАНИЗАЦИЙ	1 374 520,00
00020404000040000150	Безвозмездные поступления от негосударственных организаций в бюджеты городских округов	1 374 520,00
00020404010040000150	Предоставление негосударственными организациями грантов для получателей средств бюджетов городских округов	1 374 520,00
01020404010040000150	Предоставление негосударственными организациями грантов для получателей средств бюджетов городских округов	1 374 520,00

00020700000000000000	ПРОЧИЕ БЕЗВОЗМЕЗДНЫЕ ПОСТУПЛЕНИЯ	790 000,00
00020704000040000150	Прочие безвозмездные поступления в бюджеты городских округов	790 000,00
00020704050040000150	Прочие безвозмездные поступления в бюджеты городских округов	790 000,00
01520704050040000150	Прочие безвозмездные поступления в бюджеты городских округов	790 000,00
00021800000000000000	ДОХОДЫ БЮДЖЕТОВ БЮДЖЕТНОЙ СИСТЕМЫ РОССИЙСКОЙ ФЕДЕРАЦИИ ОТ ВОЗВРАТА ОСТАТКОВ СУБСИДИЙ, СУБВЕНЦИЙ И ИНЫХ МЕЖБЮДЖЕТНЫХ ТРАНСФЕРТОВ, ИМЕЮЩИХ ЦЕЛЕВОЕ НАЗНАЧЕНИЕ, ПРОШЛЫХ ЛЕТ	2 531 883,10
00021800000000000150	Доходы бюджетов бюджетной системы Российской Федерации от возврата бюджетами бюджетной системы Российской Федерации остатков субсидий, субвенций и иных межбюджетных трансфертов, имеющих целевое назначение, прошлых лет, а также от возврата организациями остатков субсидий прошлых лет	2 531 883,10
00021800000040000150	Доходы бюджетов городских округов от возврата бюджетами бюджетной системы Российской Федерации остатков субсидий, субвенций и иных межбюджетных трансфертов, имеющих целевое назначение, прошлых лет, а также от возврата организациями остатков субсидий прошлых лет	2 531 883,10
00021804000040000150	Доходы бюджетов городских округов от возврата организациями остатков субсидий прошлых лет	2 531 883,10
00021804010040000150	Доходы бюджетов городских округов от возврата бюджетными учреждениями остатков субсидий прошлых лет	711 023,71
01621804010040000150	Доходы бюджетов городских округов от возврата бюджетными учреждениями остатков субсидий прошлых лет	711 023,71
00021804020040000150	Доходы бюджетов городских округов от возврата автономными учреждениями остатков субсидий прошлых лет	1 820 859,39
01621804020040000150	Доходы бюджетов городских округов от возврата автономными учреждениями остатков субсидий прошлых лет	925 666,55
01821804020040000150	Доходы бюджетов городских округов от возврата автономными учреждениями остатков субсидий прошлых лет	895 192,84
00021900000000000000	ВОЗВРАТ ОСТАТКОВ СУБСИДИЙ, СУБВЕНЦИЙ И ИНЫХ МЕЖБЮДЖЕТНЫХ ТРАНСФЕРТОВ, ИМЕЮЩИХ ЦЕЛЕВОЕ НАЗНАЧЕНИЕ, ПРОШЛЫХ ЛЕТ	-14 215 955,95
00021900000040000150	Возврат остатков субсидий, субвенций и иных межбюджетных трансфертов, имеющих целевое назначение, прошлых лет из бюджетов городских округов	-14 215 955,95
00021925304040000150	Возврат остатков субсидий на организацию бесплатного горячего питания обучающихся, получающих начальное общее образование в государственных и муниципальных образовательных организациях, из бюджетов городских округов	-148 706,41
01621925304040000150	Возврат остатков субсидий на организацию бесплатного горячего питания обучающихся, получающих начальное общее образование в государственных и муниципальных образовательных организациях, из бюджетов городских округов	-148 706,41
00021925497040000150	Возврат остатков субсидий на реализацию мероприятий по обеспечению жильем молодых семей из бюджетов городских округов	-346,21
01021925497040000150	Возврат остатков субсидий на реализацию мероприятий по обеспечению жильем молодых семей из бюджетов городских округов	-346,21
00021935303040000150	Возврат остатков субвенций на ежемесячное денежное вознаграждение за классное руководство педагогическим работникам государственных и муниципальных общеобразовательных организаций из бюджетов городских округов	-5 177 497,85
01621935303040000150	Возврат остатков субвенций на ежемесячное денежное вознаграждение за классное руководство педагогическим работникам государственных и муниципальных общеобразовательных организаций из бюджетов городских округов	-5 177 497,85
00021960010040000150	Возврат прочих остатков субсидий, субвенций и иных межбюджетных трансфертов, имеющих целевое назначение, прошлых лет из бюджетов городских округов	-8 889 405,48
01021960010040000150	Возврат прочих остатков субсидий, субвенций и иных межбюджетных трансфертов, имеющих целевое назначение, прошлых лет из бюджетов городских округов	-393 232,73
01121960010040000150	Возврат прочих остатков субсидий, субвенций и иных межбюджетных трансфертов, имеющих целевое назначение, прошлых лет из бюджетов городских округов	-1 908 462,10

01321960010040000150	Возврат прочих остатков субсидий, субвенций и иных межбюджетных трансфертов, имеющих целевое назначение, прошлых лет из бюджетов городских округов	-4 198 410,49
01421960010040000150	Возврат прочих остатков субсидий, субвенций и иных межбюджетных трансфертов, имеющих целевое назначение, прошлых лет из бюджетов городских округов	-1 492 104,67
01621960010040000150	Возврат прочих остатков субсидий, субвенций и иных межбюджетных трансфертов, имеющих целевое назначение, прошлых лет из бюджетов городских округов	-881 539,49
01921960010040000150	Возврат прочих остатков субсидий, субвенций и иных межбюджетных трансфертов, имеющих целевое назначение, прошлых лет из бюджетов городских округов	-15 656,00
Всего доходов		26 606 742 396,90

Приложение № 2
к решению Хабаровской городской думы
от 20.05.2025 № 297

Показатели расходов бюджета городского округа «Город Хабаровск» по ведомственной структуре расходов бюджета городского округа «Город Хабаровск» за 2024 год (фактическое исполнение)

(руб.)

№ п/п	Наименование	ГРБС	РзПр	ЦС	ВР	Сумма 2024 год
1	2	3	4	5	6	7
1	Администрация города Хабаровска	010				1 651 745 719,31
	ОБЩЕГОСУДАРСТВЕННЫЕ ВОПРОСЫ	010	0100			1 438 311 493,02
	Функционирование высшего должностного лица субъекта Российской Федерации и муниципального образования	010	0102			7 459 711,31
	Непрограммные направления расходов	010	0102	9900000000		7 459 711,31
	Непрограммные расходы на содержание органов местного самоуправления	010	0102	9910000000		7 459 711,31
	Обеспечение функционирования высшего должностного лица органов местного самоуправления	010	0102	9910020010		7 459 711,31
	Фонд оплаты труда государственных (муниципальных) органов	010	0102	9910020010	121	6 134 982,52
	Взносы по обязательному социальному страхованию на выплаты денежного содержания и иные выплаты работникам государственных (муниципальных) органов	010	0102	9910020010	129	1 324 728,79
	Функционирование Правительства Российской Федерации, высших исполнительных органов государственной власти субъектов Российской Федерации, местных администраций	010	0104			834 780 303,56
	Муниципальная программа «Расширение межмуниципальных и международных связей городского округа «Город Хабаровск» на 2021–2030 годы»	010	0104	4300000000		1 623 512,10
	Основное мероприятие «Развитие межмуниципальных и международных связей города Хабаровска с российскими и зарубежными городами»	010	0104	4300100000		1 618 780,50
	Прием и направление официальных, культурных, детских и спортивных делегаций в зарубежные города	010	0104	4300113920		1 618 780,50
	Иные выплаты персоналу государственных (муниципальных) органов, за исключением фонда оплаты труда	010	0104	4300113920	122	329 700,26
	Взносы по обязательному социальному страхованию на выплаты денежного содержания и иные выплаты работникам государственных (муниципальных) органов	010	0104	4300113920	129	7 490,24
	Прочая закупка товаров, работ и услуг	010	0104	4300113920	244	1 281 590,00
	Основное мероприятие «Мероприятия по обеспечению международной деятельности администрации города Хабаровска»	010	0104	4300300000		4 731,60
	Прочие расходы по муниципальной программе «Расширение межмуниципальных и международных связей городского округа «Город Хабаровск» на 2021–2030 годы»	010	0104	4300313940		4 731,60
	Прочая закупка товаров, работ и услуг	010	0104	4300313940	244	4 731,60
	Непрограммные направления расходов	010	0104	9900000000		833 156 791,46
	Непрограммные расходы на содержание органов местного самоуправления	010	0104	9910000000		827 989 834,90
	Обеспечение функций органов местного самоуправления	010	0104	9910020050		823 264 796,35
	Фонд оплаты труда государственных (муниципальных) органов	010	0104	9910020050	121	600 542 990,56

Иные выплаты персоналу государственных (муниципальных) органов, за исключением фонда оплаты труда	010	0104	9910020050	122	5 448 016,90
Взносы по обязательному социальному страхованию на выплаты денежного содержания и иные выплаты работникам государственных (муниципальных) органов	010	0104	9910020050	129	197 262 633,50
Закупка товаров, работ и услуг в сфере информационно-коммуникационных технологий	010	0104	9910020050	242	4 339 491,50
Прочая закупка товаров, работ и услуг	010	0104	9910020050	244	14 857 001,29
Пособия, компенсации и иные социальные выплаты гражданам, кроме публичных нормативных обязательств	010	0104	9910020050	321	753 624,60
Уплата налога на имущество организаций и земельного налога	010	0104	9910020050	851	60 960,00
Уплата прочих налогов, сборов	010	0104	9910020050	852	78,00
Прочие выплаты, связанные с реализацией переданных полномочий	010	0104	9910020060		4 725 038,55
Фонд оплаты труда государственных (муниципальных) органов	010	0104	9910020060	121	3 524 864,75
Взносы по обязательному социальному страхованию на выплаты денежного содержания и иные выплаты работникам государственных (муниципальных) органов	010	0104	9910020060	129	1 200 173,80
Прочие непрограммные расходы	010	0104	9930000000		5 166 956,56
Выполнение прочих функций органами местного самоуправления	010	0104	9930015910		5 166 956,56
Прочая закупка товаров, работ и услуг	010	0104	9930015910	244	5 166 956,56
Судебная система	010	0105			168 196,80
Непрограммные направления расходов	010	0105	9900000000		168 196,80
Непрограммные расходы на исполнение переданных полномочий	010	0105	9920000000		168 196,80
Исполнение государственных полномочий в части составления (изменения, дополнения) списков кандидатов в присяжные заседатели	010	0105	9920051200		168 196,80
Прочая закупка товаров, работ и услуг	010	0105	9920051200	244	168 196,80
Обеспечение проведения выборов и референдумов	010	0107			61 000 000,00
Непрограммные направления расходов	010	0107	9900000000		61 000 000,00
Прочие непрограммные расходы	010	0107	9930000000		61 000 000,00
Расходы на проведение выборов в органы местного самоуправления	010	0107	9930015960		61 000 000,00
Специальные расходы	010	0107	9930015960	880	61 000 000,00
Другие общегосударственные вопросы	010	0113			534 903 281,35
Муниципальная программа «Энергосбережение и повышение энергетической эффективности в городском округе «Город Хабаровск» на 2021–2025 годы»	010	0113	3900000000		4 646 239,89
Основное мероприятие «Мероприятия по энергосбережению и повышению энергетической эффективности»	010	0113	3900100000		4 646 239,89
Изготовление проектов на установку ИТП в зданиях, установка ИТП в зданиях, замена радиаторов и светильников (учреждения управления делами администрации города Хабаровска)	010	0113	3900119330		4 646 239,89
Прочая закупка товаров, работ и услуг	010	0113	3900119330	244	4 646 239,89
Муниципальная программа «Развитие муниципальной службы в городском округе «Город Хабаровск» на 2021–2030 годы»	010	0113	4800000000		1 043 488,35
Основное мероприятие «Повышение качества формирования кадрового состава муниципальной службы, а также результативности и эффективности исполнения муниципальными служащими должностных обязанностей»	010	0113	4800100000		870 630,25
Мероприятия по повышению результативности профессиональной деятельности муниципальных служащих	010	0113	4800114810		870 630,25
Иные выплаты персоналу государственных (муниципальных) органов, за исключением фонда оплаты труда	010	0113	4800114810	122	578 893,00
Взносы по обязательному социальному страхованию на выплаты денежного содержания и иные выплаты работникам государственных (муниципальных) органов	010	0113	4800114810	129	75 608,15
Прочая закупка товаров, работ и услуг	010	0113	4800114810	244	216 129,10
Основное мероприятие «Организация получения дополнительного профессионального образования муниципальными служащими и проведения иных мероприятий по профессиональному развитию муниципальных служащих»	010	0113	4800200000		172 858,10

Организация получения дополнительного профессионального образования муниципальными служащими	010	0113	4800214820		172 858,10
Иные выплаты персоналу государственных (муниципальных) органов, за исключением фонда оплаты труда	010	0113	4800214820	122	140 514,10
Прочая закупка товаров, работ и услуг	010	0113	4800214820	244	32 344,00
Муниципальная программа «Управление муниципальной собственностью городского округа «Город Хабаровск» на 2021–2030 годы»	010	0113	4900000000		6 835 566,75
Основное мероприятие «Совершенствование деятельности по владению, пользованию и распоряжению имуществом, находящимся в муниципальной собственности городского округа»	010	0113	4900200000		938 476,75
Мероприятия по выплате собственникам возмещения за изымаемое жилое помещение в целях расселения аварийного жилищного фонда, признанного таковым после 01.01.2017	010	0113	4900215120		938 476,75
Уплата иных платежей	010	0113	4900215120	853	938 476,75
Основное мероприятие «Участие в реализации федерального проекта «Обеспечение устойчивого сокращения непригодного для проживания жилищного фонда»	010	0113	490F300000		5 897 090,00
Обеспечение мероприятий по переселению граждан из аварийного жилищного фонда, признанного таковым до 01 января 2017 года, за счет средств, поступивших от публично-правовой компании «Фонд развития территорий»	010	0113	490F367483		2 551 390,00
Уплата иных платежей	010	0113	490F367483	853	2 551 390,00
Обеспечение мероприятий по переселению граждан из аварийного жилищного фонда	010	0113	490F36748S		3 345 700,00
Уплата иных платежей	010	0113	490F36748S	853	3 345 700,00
Муниципальная программа «Развитие гражданского общества в городском округе «Город Хабаровск» на 2021–2030 годы»	010	0113	5200000000		30 791 601,64
Основное мероприятие «Взаимодействие с социально ориентированными некоммерческими организациями»	010	0113	5200100000		929 466,36
Мероприятия по поддержке социально ориентированных некоммерческих организаций	010	0113	5200115620		929 466,36
Прочая закупка товаров, работ и услуг	010	0113	5200115620	244	929 466,36
Основное мероприятие «Информационная деятельность»	010	0113	5200200000		28 753 290,28
Мероприятия по информационному обслуживанию администрации города, Контрольно-счетной палаты	010	0113	5200215920		26 309 061,60
Прочая закупка товаров, работ и услуг	010	0113	5200215920	244	26 309 061,60
Мероприятия по освещению деятельности Хабаровской городской думы в средствах массовой информации	010	0113	5200215930		2 438 545,00
Прочая закупка товаров, работ и услуг	010	0113	5200215930	244	2 438 545,00
Мероприятия по изготовлению печатной продукции для освещения деятельности администрации города, Контрольно-счетной палаты	010	0113	5200215940		5 683,68
Прочая закупка товаров, работ и услуг	010	0113	5200215940	244	5 683,68
Основное мероприятие «Взаимодействие с территориальными общественными самоуправлениями и инициативными группами граждан»	010	0113	5200300000		471 645,00
Организация и проведение смотра-конкурса «Лучшее территориальное общественное самоуправление (ТОС)»	010	0113	5200322020		471 645,00
Прочая закупка товаров, работ и услуг	010	0113	5200322020	244	21 645,00
Премии и гранты	010	0113	5200322020	350	450 000,00
Подпрограмма «Укрепление межнациональных отношений в городском округе «Город Хабаровск» и этнокультурное развитие его жителей» на 2021–2030 годы»	010	0113	5210000000		637 200,00
Организационные, информационные и профилактические мероприятия в сфере межнациональных отношений	010	0113	5210015650		637 200,00
Прочая закупка товаров, работ и услуг	010	0113	5210015650	244	637 200,00
Муниципальная программа «Стимулирование повышения эффективности деятельности садоводческих и огороднических некоммерческих товариществ на территории городского округа «Город Хабаровск» на 2021–2030 годы»	010	0113	5300000000		449 676,00
Основное мероприятие «Предоставление муниципальной поддержки на развитие садоводческих, огороднических некоммерческих товариществ»	010	0113	5300200000		449 676,00
Предоставление субсидий садоводческим, огородническим некоммерческим товариществам на возмещение части затрат на развитие инфраструктуры территории	010	0113	5300215890		449 676,00
Субсидии на возмещение недополученных доходов и (или) возмещение фактически понесенных затрат	010	0113	5300215890	631	449 676,00
Муниципальная программа «Доступная среда в городском округе «Город Хабаровск» на 2021–2030 годы»	010	0113	5400000000		500 822,25
Основное мероприятие «Выполнение комплекса подготовительных и ремонтных работ по созданию доступной среды приоритетных муниципальных объектов инженерной, транспортной, социальной инфраструктуры»	010	0113	5400100000		264 626,25
Расходы, направленные на обеспечение доступности объектов и услуг для инвалидов и других маломобильных групп населения	010	0113	5400115950		264 626,25
Прочая закупка товаров, работ и услуг	010	0113	5400115950	244	264 626,25
Основное мероприятие «Организация и проведение информационно-просветительных, творческих и спортивных мероприятий, направленных на интеграцию инвалидов в общество, вовлечение их в социокультурную жизнь города, поддержку инициатив маломобильных граждан»	010	0113	5400200000		236 196,00
Создание ежемесячной тематической страницы в периодических печатных изданиях	010	0113	5400217030		236 196,00
Прочая закупка товаров, работ и услуг	010	0113	5400217030	244	236 196,00
Непрограммные направления расходов	010	0113	9900000000		490 635 886,47
Непрограммные расходы на исполнение переданных полномочий	010	0113	9920000000		3 555 030,00
Исполнение государственных полномочий в части регистрации и учета граждан, имеющих право на получение социальных выплат для приобретения жилья в связи с переселением из районов Крайнего Севера и приравненных к ним местностей	010	0113	992000П020		518 910,00
Фонд оплаты труда государственных (муниципальных) органов	010	0113	992000П020	121	399 475,21
Взносы по обязательному социальному страхованию на выплаты денежного содержания и иные выплаты работникам государственных (муниципальных) органов	010	0113	992000П020	129	119 434,79
Исполнение государственных полномочий в части государственного управления охраной труда	010	0113	992000П310		3 036 120,00
Фонд оплаты труда государственных (муниципальных) органов	010	0113	992000П310	121	2 334 674,00
Взносы по обязательному социальному страхованию на выплаты денежного содержания и иные выплаты работникам государственных (муниципальных) органов	010	0113	992000П310	129	701 446,00
Прочие непрограммные расходы	010	0113	9930000000		478 097 336,47
Обеспечение деятельности муниципального казенного учреждения «Автобаза администрации города Хабаровска»	010	0113	9930010340		160 452 193,75
Фонд оплаты труда учреждений	010	0113	9930010340	111	119 023 160,57
Иные выплаты персоналу учреждений, за исключением фонда оплаты труда	010	0113	9930010340	112	36 250,00
Взносы по обязательному социальному страхованию на выплаты по оплате труда работников и иные выплаты работникам учреждений	010	0113	9930010340	119	40 215 900,00
Закупка товаров, работ и услуг в сфере информационно-коммуникационных технологий	010	0113	9930010340	242	1 059 923,72
Прочая закупка товаров, работ и услуг	010	0113	9930010340	244	116 959,46
Обеспечение деятельности муниципального казенного учреждения «Управление материально-технического обеспечения административных зданий администрации города»	010	0113	9930010350		150 727 151,43
Фонд оплаты труда учреждений	010	0113	9930010350	111	112 250 835,27
Взносы по обязательному социальному страхованию на выплаты по оплате труда работников и иные выплаты работникам учреждений	010	0113	9930010350	119	35 271 721,42

Закупка товаров, работ и услуг в сфере информационно-коммуникационных технологий	010	0113	9930010350	242	707 441,68
Прочая закупка товаров, работ и услуг	010	0113	9930010350	244	2 362 253,06
Закупка энергетических ресурсов	010	0113	9930010350	247	134 900,00
Обеспечение деятельности муниципального казенного учреждения «Хабаровский городской центр хранения документов»	010	0113	9930010360		39 782 195,02
Фонд оплаты труда учреждений	010	0113	9930010360	111	24 449 093,19
Иные выплаты персоналу учреждений, за исключением фонда оплаты труда	010	0113	9930010360	112	9 490,00
Взносы по обязательному социальному страхованию на выплаты по оплате труда работников и иные выплаты работникам учреждений	010	0113	9930010360	119	7 727 020,41
Закупка товаров, работ и услуг в сфере информационно-коммуникационных технологий	010	0113	9930010360	242	871 477,03
Прочая закупка товаров, работ и услуг	010	0113	9930010360	244	5 501 058,78
Закупка энергетических ресурсов	010	0113	9930010360	247	1 058 561,61
Уплата налога на имущество организаций и земельного налога	010	0113	9930010360	851	163 802,00
Уплата прочих налогов, сборов	010	0113	9930010360	852	1 692,00
Расходы на оплату членских взносов и организацию методической работы	010	0113	9930015980		4 646 625,80
Уплата иных платежей	010	0113	9930015980	853	4 252 125,80
Взносы в международные организации	010	0113	9930015980	862	394 500,00
Расходы на проведение конкурсов	010	0113	9930015990		266 701,24
Прочая закупка товаров, работ и услуг	010	0113	9930015990	244	102 501,24
Премии и гранты	010	0113	9930015990	350	164 200,00
Проведение мероприятий в рамках празднования юбилейных дат, профессиональных праздников и по итогам работы органов местного самоуправления по реализации вопросов местного значения	010	0113	9930016020		1 921 706,19
Прочая закупка товаров, работ и услуг	010	0113	9930016020	244	1 364 217,19
Премии и гранты	010	0113	9930016020	350	557 489,00
Премирование победителей регионального этапа Всероссийского конкурса «Лучшая муниципальная практика»	010	0113	9930016050		2 690 820,00
Иные выплаты персоналу государственных (муниципальных) органов, за исключением фонда оплаты труда	010	0113	9930016050	122	2 232 000,00
Взносы по обязательному социальному страхованию на выплаты денежного содержания и иные выплаты работникам государственных (муниципальных) органов	010	0113	9930016050	129	458 820,00
Расходы на исполнение судебных актов и мировых соглашений	010	0113	9930020070		18 438 393,43
Исполнение судебных актов Российской Федерации и мировых соглашений по возмещению причиненного вреда	010	0113	9930020070	831	1 994 268,33
Уплата иных платежей	010	0113	9930020070	853	16 444 125,10
Расходы по оплате административных штрафов, исполнительских сборов и иных штрафных санкций	010	0113	9930020080		947 500,00
Уплата иных платежей	010	0113	9930020080	853	947 500,00
Расходы на исполнение судебных актов и мировых соглашений, предусматривающих обращение взыскания на средства местного бюджета по денежным обязательствам его казенного учреждения-должника	010	0113	9930020090		11 389 735,06
Исполнение судебных актов Российской Федерации и мировых соглашений по возмещению причиненного вреда	010	0113	9930020090	831	11 389 435,06
Уплата прочих налогов, сборов	010	0113	9930020090	852	300,00
Расходы на автотранспортное обеспечение функционирования органов местного самоуправления	010	0113	9930020340		34 039 090,06
Закупка товаров, работ и услуг в сфере информационно-коммуникационных технологий	010	0113	9930020340	242	606 000,00
Прочая закупка товаров, работ и услуг	010	0113	9930020340	244	28 706 116,01
Закупка энергетических ресурсов	010	0113	9930020340	247	3 020 081,05
Исполнение судебных актов Российской Федерации и мировых соглашений по возмещению причиненного вреда	010	0113	9930020340	831	572 208,00
Уплата налога на имущество организаций и земельного налога	010	0113	9930020340	851	621 085,00
Уплата прочих налогов, сборов	010	0113	9930020340	852	513 600,00
Расходы на материально-техническое обеспечение функционирования органов местного самоуправления	010	0113	9930020350		52 795 224,49

Прочая закупка товаров, работ и услуг	010	0113	9930020350	244	26 501 332,70
Закупка энергетических ресурсов	010	0113	9930020350	247	21 969 153,29
Уплата налога на имущество организаций и земельного налога	010	0113	9930020350	851	4 293 600,00
Уплата прочих налогов, сборов	010	0113	9930020350	852	31 138,50
Прочие непрограммные расходы за счет межбюджетных трансфертов	010	0113	9940000000		8 983 520,00
Расходы за счет средств гранта в целях поощрения за достижение наилучших значений показателей социально-экономического развития муниципальных образований, в том числе по увеличению налогового потенциала	010	0113	994000И170		3 635 270,00
Иные выплаты персоналу государственных (муниципальных) органов, за исключением фонда оплаты труда	010	0113	994000И170	122	3 100 500,00
Взносы по обязательному социальному страхованию на выплаты денежного содержания и иные выплаты работникам государственных (муниципальных) органов	010	0113	994000И170	129	534 770,00
Поощрение муниципальных управленческих команд муниципальных образований Хабаровского края	010	0113	994000И340		3 346 250,00
Иные выплаты персоналу государственных (муниципальных) органов, за исключением фонда оплаты труда	010	0113	994000И340	122	2 822 000,00
Взносы по обязательному социальному страхованию на выплаты денежного содержания и иные выплаты работникам государственных (муниципальных) органов	010	0113	994000И340	129	524 250,00
Расходы на исполнение распоряжения Правительства Хабаровского края о выделении средств из резервного фонда Правительства Хабаровского края	010	0113	99400S1060		2 002 000,00
Иные выплаты персоналу государственных (муниципальных) органов, за исключением фонда оплаты труда	010	0113	99400S1060	122	1 797 000,00
Взносы по обязательному социальному страхованию на выплаты денежного содержания и иные выплаты работникам государственных (муниципальных) органов	010	0113	99400S1060	129	205 000,00
НАЦИОНАЛЬНАЯ ОБОРОНА	010	0200			29 613 782,03
Мобилизационная подготовка экономики	010	0204			29 613 782,03
Непрограммные направления расходов	010	0204	9900000000		29 613 782,03
Прочие непрограммные расходы	010	0204	9930000000		29 613 782,03
Мероприятия по реализации специальных мер в период проведения СВО	010	0204	9930013990		29 613 782,03
Закупка товаров, работ и услуг в сфере информационно-коммуникационных технологий	010	0204	9930013990	242	172 800,00
Прочая закупка товаров, работ и услуг	010	0204	9930013990	244	29 440 982,03
НАЦИОНАЛЬНАЯ БЕЗОПАСНОСТЬ И ПРАВООХРАНИТЕЛЬНАЯ ДЕЯТЕЛЬНОСТЬ	010	0300			61 541 675,31
Органы юстиции	010	0304			61 540 185,31
Непрограммные направления расходов	010	0304	9900000000		61 540 185,31
Непрограммные расходы на содержание органов местного самоуправления	010	0304	9910000000		24 016 727,41
Прочие выплаты, связанные с реализацией переданных полномочий	010	0304	9910020060		24 016 727,41
Фонд оплаты труда государственных (муниципальных) органов	010	0304	9910020060	121	16 502 408,94
Взносы по обязательному социальному страхованию на выплаты денежного содержания и иные выплаты работникам государственных (муниципальных) органов	010	0304	9910020060	129	5 553 412,85
Прочая закупка товаров, работ и услуг	010	0304	9910020060	244	1 960 905,62
Непрограммные расходы на исполнение переданных полномочий	010	0304	9920000000		37 015 350,00
Исполнение государственных полномочий в части обеспечения равных условий оплаты труда и иных социальных гарантий, установленных нормативными правовыми актами Хабаровского края, выполняющими функции по осуществлению полномочий Российской Федерации по государственной регистрации актов гражданского состояния, за счет средств субвенций краевого бюджета	010	0304	992000П370		2 097 280,00
Фонд оплаты труда государственных (муниципальных) органов	010	0304	992000П370	121	1 610 814,00
Взносы по обязательному социальному страхованию на выплаты денежного содержания и иные выплаты работникам государственных (муниципальных) органов	010	0304	992000П370	129	486 466,00

Исполнение государственных полномочий в части государственной регистрации актов гражданского состояния	010	0304	9920059300		34 918 070,00						
Фонд оплаты труда государственных (муниципальных) органов	010	0304	9920059300	121	22 459 490,10						
Взносы по обязательному социальному страхованию на выплаты денежного содержания и иные выплаты работникам государственных (муниципальных) органов	010	0304	9920059300	129	6 780 898,79						
Закупка товаров, работ и услуг в сфере информационно-коммуникационных технологий	010	0304	9920059300	242	1 635 461,94						
Прочая закупка товаров, работ и услуг	010	0304	9920059300	244	2 445 482,45						
Закупка энергетических ресурсов	010	0304	9920059300	247	1 596 736,72						
Прочие непрограммные расходы	010	0304	9930000000		508 107,90						
Расходы на материально-техническое обеспечение функционирования органов местного самоуправления	010	0304	9930020350		508 107,90						
Прочая закупка товаров, работ и услуг	010	0304	9930020350	244	508 107,90						
Защита населения и территории от чрезвычайных ситуаций природного и техногенного характера, пожарная безопасность	010	0310			1 490,00						
Муниципальная программа «Защита населения и территории городского округа «Город Хабаровск» от чрезвычайных ситуаций на 2021–2030 годы»	010	0310	4400000000		1 490,00						
Основное мероприятие «Обеспечение первичных мер пожарной безопасности»	010	0310	4400700000		1 490,00						
Мероприятия по обеспечению первичных мер пожарной безопасности	010	0310	4400714090		1 490,00						
Прочая закупка товаров, работ и услуг	010	0310	4400714090	244	1 490,00						
НАЦИОНАЛЬНАЯ ЭКОНОМИКА	010	0400			14 269 105,78						
Сельское хозяйство и рыболовство	010	0405			460 020,00						
Муниципальная программа «Повышение качества жилищно-коммунального хозяйства городского округа «Город Хабаровск» на 2021–2030 годы»	010	0405	3500000000		460 020,00						
Основное мероприятие «Обеспечение жилищно-коммунальными, бытовыми и санитарно-эпидемиологическими услугами потребителей города»	010	0405	3500200000		460 020,00						
Исполнение отдельных государственных полномочий Хабаровского края по организации мероприятий при осуществлении деятельности по обращению с животными без владельцев – администрирование	010	0405	350020П341		460 020,00						
Фонд оплаты труда государственных (муниципальных) органов	010	0405	350020П341	121	354 248,00						
Взносы по обязательному социальному страхованию на выплаты денежного содержания и иные выплаты работникам государственных (муниципальных) органов	010	0405	350020П341	129	105 772,00						
Другие вопросы в области национальной экономики	010	0412			13 809 085,78						
Муниципальная программа «Развитие малого и среднего предпринимательства в городском округе «Город Хабаровск» на 2019–2030 годы»	010	0412	3300000000		13 485 323,25						
Основное мероприятие «Стимулирование спроса на продукцию и услуги малых и средних предприятий»	010	0412	3300200000		432 566,76						
Организация и проведение конкурсов и других мероприятий в целях стимулирования спроса на продукцию и услуги малых и средних предприятий	010	0412	3300217620		180 566,76						
Прочая закупка товаров, работ и услуг	010	0412	3300217620	244	180 566,76						
Возмещение части транспортных затрат на поставку пищевых продуктов собственного производства	010	0412	3300217680		252 000,00						
Субсидии на возмещение недополученных доходов и (или) возмещение фактически понесенных затрат в связи с производством (реализацией) товаров, выполнением работ, оказанием услуг	010	0412	3300217680	811	252 000,00						
Основное мероприятие «Обеспечение доступности финансовых ресурсов для малых и средних предприятий, самозанятых (физических лиц)»	010	0412	3300300000		9 206 959,06						
Предоставление субсидий на возмещение части затрат субъектам малого и среднего предпринимательства и некоммерческим организациям для осуществления деятельности. Возмещение части затрат субъектов малого и среднего предпринимательства на открытие своего дела	010	0412	3300317631		1 300 000,00						
Субсидии на возмещение недополученных доходов и (или) возмещение фактически понесенных затрат в связи с производством (реализацией) товаров, выполнением работ, оказанием услуг	010	0412	3300317631	811	1 300 000,00						
Предоставление субсидий на возмещение части затрат субъектам малого и среднего предпринимательства и некоммерческим организациям для осуществления деятельности. Возмещение расходов по оплате электроэнергии для субъектов малого и среднего предпринимательства, занятых в сфере производства, оказания бытовых услуг	010	0412	3300317632		2 606 959,06						
Субсидии на возмещение недополученных доходов и (или) возмещение фактически понесенных затрат в связи с производством (реализацией) товаров, выполнением работ, оказанием услуг	010	0412	3300317632	811	2 606 959,06						
Предоставление субсидий на возмещение части затрат субъектам малого и среднего предпринимательства и некоммерческим организациям для осуществления деятельности. На открытие своего дела физическим лицам, не являющимся индивидуальными предпринимателями и применяющим специальный налоговый режим «Налог на профессиональный доход»	010	0412	3300317633		300 000,00						
Субсидии на возмещение недополученных доходов и (или) возмещение фактически понесенных затрат в связи с производством (реализацией) товаров, выполнением работ, оказанием услуг	010	0412	3300317633	811	300 000,00						
Предоставление субсидий на возмещение части затрат субъектам малого и среднего предпринимательства и некоммерческим организациям для осуществления деятельности. Компенсация части затрат, связанных с приобретением, модернизацией, строительством, проведением реконструкции и капитального ремонта основных средств	010	0412	3300317634		3 442 476,92						
Субсидии на возмещение недополученных доходов и (или) возмещение фактически понесенных затрат в связи с производством (реализацией) товаров, выполнением работ, оказанием услуг	010	0412	3300317634	811	3 442 476,92						
Поддержка субъектов малого и среднего предпринимательства	010	0412	33003SC260		1 557 523,08						
Субсидии на возмещение недополученных доходов и (или) возмещение фактически понесенных затрат в связи с производством (реализацией) товаров, выполнением работ, оказанием услуг	010	0412	33003SC260	811	1 557 523,08						
Основное мероприятие «Укрепление кадрового и предпринимательского потенциала»	010	0412	3300600000		385 041,18						
Организация и проведение конкурсов и других мероприятий для укрепления кадрового и предпринимательского потенциала	010	0412	3300617660		385 041,18						
Прочая закупка товаров, работ и услуг	010	0412	3300617660	244	218 378,18						
Премии и гранты	010	0412	3300617660	350	166 663,00						
Основное мероприятие «Социальное предпринимательство»	010	0412	3300700000		3 460 756,25						
Предоставление субсидий субъектам малого и среднего предпринимательства, осуществляющим деятельность в сфере социального предпринимательства. Возмещение затрат, направленных на обеспечение занятости отдельных категорий граждан	010	0412	3300717671		960 756,25						
Субсидии на возмещение недополученных доходов и (или) возмещение фактически понесенных затрат в связи с производством (реализацией) товаров, выполнением работ, оказанием услуг	010	0412	3300717671	811	960 756,25						
Предоставление субсидий субъектам малого и среднего предпринимательства, осуществляющим деятельность в сфере социального предпринимательства. Возмещение затрат на ведение предпринимательской деятельности	010	0412	3300717672		2 500 000,00						
Субсидии на возмещение недополученных доходов и (или) возмещение фактически понесенных затрат в связи с производством (реализацией) товаров, выполнением работ, оказанием услуг	010	0412	3300717672	811	2 500 000,00						

Муниципальная программа «Поддержка субъектов деятельности в сфере промышленности городского округа «Город Хабаровск» на 2021–2030 годы»	010	0412	5500000000		323 762,53
Основное мероприятие «Информационно-консультационная поддержка субъектов деятельности в сфере промышленности»	010	0412	5500100000		323 762,53
Издание и ведение каталогов, организация и проведение городских конкурсов	010	0412	5500117110		323 762,53
Прочая закупка товаров, работ и услуг	010	0412	5500117110	244	206 174,53
Премии и гранты	010	0412	5500117110	350	117 588,00
ЖИЛИЩНО-КОММУНАЛЬНОЕ ХОЗЯЙСТВО	010	0500			5 245 940,65
Жилищное хозяйство	010	0501			3 686 170,47
Муниципальная программа «Повышение качества жилищно-коммунального хозяйства городского округа «Город Хабаровск» на 2021–2030 годы»	010	0501	3500000000		1 026 488,70
Основное мероприятие «Ремонт многоквартирных домов, муниципальных жилых помещений и содержание жилищного фонда»	010	0501	3500100000		1 026 488,70
Проведение работ по обследованию муниципального жилищного фонда, формированию статистической отчетности и оказанию услуг по расчетно-информационному обслуживанию нанимателей муниципальных жилых помещений	010	0501	3500111750		684 210,49
Прочая закупка товаров, работ и услуг	010	0501	3500111750	244	684 210,49
Упорядочивание документов постоянного хранения по приватизации жилых помещений	010	0501	3500111770		294 778,21
Прочая закупка товаров, работ и услуг	010	0501	3500111770	244	294 778,21
Мероприятия по определению размера возмещения собственникам жилых помещений за изымаемое жилое помещение, выплачиваемого в соответствии со ст. 32 Жилищного кодекса РФ	010	0501	3500111980		47 500,00
Прочая закупка товаров, работ и услуг	010	0501	3500111980	244	47 500,00
Непрограммные направления расходов	010	0501	9900000000		2 659 681,77
Прочие непрограммные расходы	010	0501	9930000000		2 659 681,77
Расходы на исполнение судебных актов и мировых соглашений	010	0501	9930020070		2 415 931,53
Прочая закупка товаров, работ и услуг	010	0501	9930020070	244	2 058 072,01
Закупка энергетических ресурсов	010	0501	9930020070	247	357 859,52
Расходы на исполнение судебных актов и мировых соглашений, предусматривающих обращение взыскания на средства местного бюджета по денежным обязательствам его казенного учреждения-должника	010	0501	9930020090		243 750,24
Прочая закупка товаров, работ и услуг	010	0501	9930020090	244	167 303,92
Закупка энергетических ресурсов	010	0501	9930020090	247	76 446,32
Другие вопросы в области жилищно-коммунального хозяйства	010	0505			1 559 770,18
Муниципальная программа «Повышение качества жилищно-коммунального хозяйства городского округа «Город Хабаровск» на 2021–2030 годы»	010	0505	3500000000		1 559 770,18
Основное мероприятие «Обеспечение жилищно-коммунальными, бытовыми и санитарно-эпидемиологическими услугами потребителей города»	010	0505	3500200000		390 900,00
Исполнение государственных полномочий Хабаровского края по компенсации организациям убытков, связанных с применением регулируемых цен (тарифов) на тепловую энергию, поставляемую населению – администрирование	010	0505	350020П130		390 900,00
Фонд оплаты труда государственных (муниципальных) органов	010	0505	350020П130	121	275 985,13
Взносы по обязательному социальному страхованию на выплаты денежного содержания и иные выплаты работникам государственных (муниципальных) органов	010	0505	350020П130	129	83 082,87
Прочая закупка товаров, работ и услуг	010	0505	350020П130	244	31 832,00
Основное мероприятие «Развитие объединений собственников помещений и осуществления эффективного управления в МКД»	010	0505	3500300000		869 885,20
Проведение смотров-конкурсов	010	0505	3500311760		869 885,20
Премии и гранты	010	0505	3500311760	350	869 885,20
Основное мероприятие «Содержание мест захоронения и организация оказания ритуальных услуг»	010	0505	3500400000		298 984,98

Исполнение государственных полномочий Хабаровского края по возмещению стоимости услуг, предоставляемых согласно гарантированному перечню услуг по погребению – администрирование	010	0505	350040П300		298 984,98
Фонд оплаты труда государственных (муниципальных) органов	010	0505	350040П300	121	229 635,15
Взносы по обязательному социальному страхованию на выплаты денежного содержания и иные выплаты работникам государственных (муниципальных) органов	010	0505	350040П300	129	69 349,83
ОХРАНА ОКРУЖАЮЩЕЙ СРЕДЫ	010	0600			88 700,00
Другие вопросы в области охраны окружающей среды	010	0605			88 700,00
Муниципальная программа «Улучшение экологического состояния городского округа «Город Хабаровск» на 2021–2030 годы»	010	0605	5100000000		88 700,00
Основное мероприятие «Мероприятия по повышению уровня экологической культуры населения города»	010	0605	5100500000		88 700,00
Изготовление и размещение экологической информации в средствах массовой информации, проведение городских олимпиад, конкурсов и мероприятий экологической направленности	010	0605	5100515440		88 700,00
Прочая закупка товаров, работ и услуг	010	0605	5100515440	244	88 700,00
ОБРАЗОВАНИЕ	010	0700			10 261 915,35
Профессиональная подготовка, переподготовка и повышение квалификации	010	0705			2 995 026,35
Муниципальная программа «Развитие муниципальной службы в городском округе «Город Хабаровск» на 2021–2030 годы»	010	0705	4800000000		2 995 026,35
Основное мероприятие «Организация получения дополнительного профессионального образования муниципальными служащими и проведения иных мероприятий по профессиональному развитию муниципальных служащих»	010	0705	4800200000		2 995 026,35
Организация получения дополнительного профессионального образования муниципальными служащими	010	0705	4800214820		2 995 026,35
Прочая закупка товаров, работ и услуг	010	0705	4800214820	244	2 995 026,35
Другие вопросы в области образования	010	0709			7 266 889,00
Муниципальная программа «Молодежь городского округа «Город Хабаровск» на 2021–2025 годы»	010	0709	4500000000		7 266 889,00
Основное мероприятие «Профилактика социального сиротства и снижение подростковой и молодежной преступности»	010	0709	4500200000		7 266 889,00
Исполнение государственных полномочий в части образования и организации деятельности комиссий по делам несовершеннолетних и защите их прав	010	0709	450020П010		7 266 889,00
Фонд оплаты труда государственных (муниципальных) органов	010	0709	450020П010	121	5 590 775,00
Взносы по обязательному социальному страхованию на выплаты денежного содержания и иные выплаты работникам государственных (муниципальных) органов	010	0709	450020П010	129	1 676 114,00
КУЛЬТУРА, КИНЕМАТОГРАФИЯ	010	0800			9 052 203,41
Культура	010	0801			5 134 948,41
Непрограммные направления расходов	010	0801	9900000000		5 134 948,41
Прочие непрограммные расходы	010	0801	9930000000		5 134 948,41
Прочие мероприятия в области культуры	010	0801	9930016030		5 134 948,41
Прочая закупка товаров, работ и услуг	010	0801	9930016030	244	5 134 948,41
Другие вопросы в области культуры, кинематографии	010	0804			3 917 255,00
Муниципальная программа «Расширение межмуниципальных и международных связей городского округа «Город Хабаровск» на 2021–2030 годы»	010	0804	4300000000		3 917 255,00
Основное мероприятие «Развитие межмуниципальных и международных связей города Хабаровска с российскими и зарубежными городами»	010	0804	4300100000		2 596 860,00
Прием и направление официальных, культурных, детских и спортивных делегаций в зарубежные города	010	0804	4300113920		2 596 860,00
Прочая закупка товаров, работ и услуг	010	0804	4300113920	244	2 596 860,00
Основное мероприятие «Развитие внутреннего и въездного туризма в городском округе «Город Хабаровск»	010	0804	4300500000		1 320 395,00

	Продвижение туристского потенциала города Хабаровска на внутреннем и международном туристских рынках	010	0804	4300513950		735 595,00
	Закупка товаров, работ и услуг в сфере информационно-коммуникационных технологий	010	0804	4300513950	242	299 805,00
	Прочая закупка товаров, работ и услуг	010	0804	4300513950	244	255 790,00
	Премии и гранты	010	0804	4300513950	350	180 000,00
	Развитие международного сотрудничества в сфере туризма	010	0804	4300513960		584 800,00
	Прочая закупка товаров, работ и услуг	010	0804	4300513960	244	584 800,00
	СОЦИАЛЬНАЯ ПОЛИТИКА	010	1000			83 360 903,76
	Охрана семьи и детства	010	1004			83 360 903,76
	Муниципальная программа «Молодежь городского округа «Город Хабаровск» на 2021–2025 годы»	010	1004	4500000000		83 360 903,76
	Подпрограмма «Жилье для молодых семей до 2025 года»	010	1004	4510000000		83 360 903,76
	Предоставление молодым семьям социальных выплат на приобретение или строительство жилья, при рождении (усыновлении) ребенка	010	1004	4510014250		1 237 931,70
	Субсидии гражданам на приобретение жилья	010	1004	4510014250	322	1 237 931,70
	Предоставление социальных выплат молодым семьям на приобретение жилого помещения или создание объекта индивидуального жилищного строительства	010	1004	45100L497M		82 122 972,06
	Субсидии гражданам на приобретение жилья	010	1004	45100L497M	322	82 122 972,06
2	Департамент муниципальной собственности администрации города Хабаровска	011				476 679 977,07
	ОБЩЕГОСУДАРСТВЕННЫЕ ВОПРОСЫ	011	0100			380 227 909,62
	Другие общегосударственные вопросы	011	0113			380 227 909,62
	Муниципальная программа «Энергосбережение и повышение энергетической эффективности в городском округе «Город Хабаровск» на 2021–2025 годы»	011	0113	3900000000		1 467 878,35
	Основное мероприятие «Мероприятия по энергосбережению и повышению энергетической эффективности»	011	0113	3900100000		1 467 878,35
	Выявление бесхозных объектов недвижимого имущества	011	0113	3900119300		1 467 878,35
	Прочая закупка товаров, работ и услуг	011	0113	3900119300	244	1 467 878,35
	Муниципальная программа «Управление муниципальной собственностью городского округа «Город Хабаровск» на 2021–2030 годы»	011	0113	4900000000		375 944 977,62
	Основное мероприятие «Обеспечение деятельности департамента муниципальной собственности»	011	0113	4900100000		180 155 530,21
	Обеспечение функций органов местного самоуправления	011	0113	4900120050		180 155 530,21
	Фонд оплаты труда государственных (муниципальных) органов	011	0113	4900120050	121	134 259 019,54
	Иные выплаты персоналу государственных (муниципальных) органов, за исключением фонда оплаты труда	011	0113	4900120050	122	72 367,00
	Взносы по обязательному социальному страхованию на выплаты денежного содержания и иные выплаты работникам государственных (муниципальных) органов	011	0113	4900120050	129	42 302 141,58
	Закупка товаров, работ и услуг в сфере информационно-коммуникационных технологий	011	0113	4900120050	242	712 421,64
	Прочая закупка товаров, работ и услуг	011	0113	4900120050	244	2 809 580,45
	Основное мероприятие «Совершенствование деятельности по владению, пользованию и распоряжению имуществом, находящимся в муниципальной собственности городского округа»	011	0113	4900200000		188 814 266,26
	Обеспечение деятельности муниципального казенного учреждения «Сервис»	011	0113	4900210290		123 588 748,93
	Фонд оплаты труда учреждений	011	0113	4900210290	111	92 123 597,48
	Взносы по обязательному социальному страхованию на выплаты по оплате труда работников и иные выплаты работникам учреждений	011	0113	4900210290	119	29 448 372,52
	Закупка товаров, работ и услуг в сфере информационно-коммуникационных технологий	011	0113	4900210290	242	486 040,80
	Прочая закупка товаров, работ и услуг	011	0113	4900210290	244	1 043 502,54
	Закупка энергетических ресурсов	011	0113	4900210290	247	431 835,59
	Уплата налога на имущество организаций и земельного налога	011	0113	4900210290	851	50 465,00
	Уплата прочих налогов, сборов	011	0113	4900210290	852	4 935,00
	Приватизация муниципального имущества и проведение предпродажной подготовки объектов приватизации	011	0113	4900214920		3 221 639,76
	Прочая закупка товаров, работ и услуг	011	0113	4900214920	244	662 340,76
	Уплата прочих налогов, сборов	011	0113	4900214920	852	2 559 299,00
	Мероприятия по приобретению, учету, управлению и распоряжению имуществом, составляющим муниципальную казну городского округа «Город Хабаровск»	011	0113	4900214930		3 833 139,48
	Прочая закупка товаров, работ и услуг	011	0113	4900214930	244	3 759 210,84
	Закупка энергетических ресурсов	011	0113	4900214930	247	73 928,64
	Мероприятия по оценке рыночной стоимости арендной платы в целях заключения договоров аренды	011	0113	4900214940		72 154,99
	Прочая закупка товаров, работ и услуг	011	0113	4900214940	244	72 154,99
	Проведение технической инвентаризации и паспортизации объектов недвижимости городского округа «Город Хабаровск»	011	0113	4900214950		3 895 296,11
	Прочая закупка товаров, работ и услуг	011	0113	4900214950	244	3 895 296,11
	Мероприятия по оценке изымаемого нежилого помещения для муниципальных нужд	011	0113	4900214970		47 000,00
	Прочая закупка товаров, работ и услуг	011	0113	4900214970	244	47 000,00
	Нотариальное оформление документов	011	0113	4900215010		21 000,00
	Прочая закупка товаров, работ и услуг	011	0113	4900215010	244	21 000,00
	Мероприятия по защите нарушенных или оспариваемых прав и законных интересов городского округа «Город Хабаровск»	011	0113	4900215020		258 000,00
	Исполнение судебных актов Российской Федерации и мировых соглашений по возмещению причиненного вреда	011	0113	4900215020	831	258 000,00
	Приобретение квартир в муниципальную собственность по судебным решениям	011	0113	4900215040		53 877 286,99
	Бюджетные инвестиции на приобретение объектов недвижимого имущества в государственную (муниципальную) собственность	011	0113	4900215040	412	53 877 286,99
	Основное мероприятие «Обеспечение полноты учета, сохранности и мониторинга использования муниципального имущества в сфере социальной рекламы»	011	0113	4900400000		6 975 181,15
	Изготовление и размещение социальной рекламы, демонтаж рекламных конструкций в случаях, предусмотренных законодательством	011	0113	4900415080		6 975 181,15
	Прочая закупка товаров, работ и услуг	011	0113	4900415080	244	6 975 181,15
	Муниципальная программа «Развитие гражданского общества в городском округе «Город Хабаровск» на 2021–2030 годы»	011	0113	5200000000		129 455,00
	Основное мероприятие «Информационная деятельность»	011	0113	5200200000		87 780,00
	Проведение социологических исследований, изготовление и размещение социальной рекламы	011	0113	5200215630		87 780,00
	Прочая закупка товаров, работ и услуг	011	0113	5200215630	244	87 780,00
	Подпрограмма «Укрепление международных отношений в городском округе «Город Хабаровск» и этнокультурное развитие его жителей» на 2021–2030 годы»	011	0113	5210000000		41 675,00
	Организационные, информационные и профилактические мероприятия в сфере международных отношений	011	0113	5210015650		41 675,00
	Прочая закупка товаров, работ и услуг	011	0113	5210015650	244	41 675,00
	Непрограммные направления расходов	011	0113	9900000000		2 685 598,65
	Прочие непрограммные расходы	011	0113	9930000000		2 685 598,65
	Расходы на исполнение судебных актов и мировых соглашений	011	0113	9930020070		508 941,56
	Исполнение судебных актов Российской Федерации и мировых соглашений по возмещению причиненного вреда	011	0113	9930020070	831	508 941,56
	Расходы на исполнение судебных актов и мировых соглашений, предусматривающих обращение взыскания на средства местного бюджета по денежным обязательствам его казенного учреждения-должника	011	0113	9930020090		2 176 657,09
	Исполнение судебных актов Российской Федерации и мировых соглашений по возмещению причиненного вреда	011	0113	9930020090	831	2 176 657,09
	НАЦИОНАЛЬНАЯ ЭКОНОМИКА	011	0400			538 705,16
	Другие вопросы в области национальной экономики	011	0412			538 705,16

Муниципальная программа «Управление муниципальной собственностью городского округа «Город Хабаровск» на 2021–2030 годы»	011	0412	4900000000		538 705,16
Основное мероприятие «Совершенствование использования земельного фонда на территории города»	011	0412	4900300000		538 705,16
Мероприятия по землеустройству и землепользованию	011	0412	4900315070		118 529,85
Прочая закупка товаров, работ и услуг	011	0412	4900315070	244	118 529,85
Выполнение комплексных кадастровых работ на территории города	011	0412	4900315090		420 175,31
Прочая закупка товаров, работ и услуг	011	0412	4900315090	244	420 175,31
ЖИЛИЩНО-КОММУНАЛЬНОЕ ХОЗЯЙСТВО	011	0500			743 353,35
Жилищное хозяйство	011	0501			743 353,35
Непрограммные направления расходов	011	0501	9900000000		743 353,35
Прочие непрограммные расходы	011	0501	9930000000		743 353,35
Расходы на исполнение судебных актов и мировых соглашений	011	0501	9930020070		592 197,80
Прочая закупка товаров, работ и услуг	011	0501	9930020070	244	592 197,80
Расходы на исполнение судебных актов и мировых соглашений, предусматривающих обращение взыскания на средства местного бюджета по денежным обязательствам его казенного учреждения-должника	011	0501	9930020090		151 155,55
Прочая закупка товаров, работ и услуг	011	0501	9930020090	244	45 293,01
Закупка энергетических ресурсов	011	0501	9930020090	247	105 862,54
СРЕДСТВА МАССОВОЙ ИНФОРМАЦИИ	011	1200			95 170 008,94
Периодическая печать и издательства	011	1202			33 178 810,00
Муниципальная программа «Улучшение экологического состояния городского округа «Город Хабаровск» на 2021–2030 годы»	011	1202	5100000000		363 500,00
Основное мероприятие «Мероприятия по повышению уровня экологической культуры населения города»	011	1202	5100500000		363 500,00
Изготовление и размещение экологической информации в средствах массовой информации, проведение городских олимпиад, конкурсов и мероприятий экологической направленности	011	1202	5100515440		363 500,00
Субсидии автономным учреждениям на финансовое обеспечение государственного (муниципального) задания на оказание государственных (муниципальных) услуг (выполнение работ)	011	1202	5100515440	621	135 000,00
Субсидии автономным учреждениям на иные цели	011	1202	5100515440	622	228 500,00
Муниципальная программа «Развитие гражданского общества в городском округе «Город Хабаровск» на 2021–2030 годы»	011	1202	5200000000		32 815 310,00
Основное мероприятие «Информационная деятельность»	011	1202	5200200000		32 815 310,00
Обеспечение деятельности муниципального автономного учреждения «Хабаровские вести»	011	1202	5200210310		32 815 310,00
Субсидии автономным учреждениям на финансовое обеспечение государственного (муниципального) задания на оказание государственных (муниципальных) услуг (выполнение работ)	011	1202	5200210310	621	31 415 310,00
Субсидии автономным учреждениям на иные цели	011	1202	5200210310	622	1 400 000,00
Другие вопросы в области средств массовой информации	011	1204			61 991 198,94
Муниципальная программа «Развитие гражданского общества в городском округе «Город Хабаровск» на 2021–2030 годы»	011	1204	5200000000		61 991 198,94
Основное мероприятие «Информационная деятельность»	011	1204	5200200000		61 991 198,94
Обеспечение деятельности муниципального автономного учреждения «Хабаровские вести»	011	1204	5200210310		10 386 646,00
Субсидии автономным учреждениям на финансовое обеспечение государственного (муниципального) задания на оказание государственных (муниципальных) услуг (выполнение работ)	011	1204	5200210310	621	10 386 646,00
Обеспечение деятельности муниципального бюджетного учреждения «Информационно-просветительский центр «Хабаровская студия телевидения»	011	1204	5200210320		51 604 552,94

Субсидии бюджетным учреждениям на финансовое обеспечение государственного (муниципального) задания на оказание государственных (муниципальных) услуг (выполнение работ)	011	1204	5200210320	611	51 604 552,94
3 Финансовый департамент администрации города Хабаровска	012				219 712 127,43
ОБЩЕГОСУДАРСТВЕННЫЕ ВОПРОСЫ	012	0100			187 131 825,42
Другие общегосударственные вопросы	012	0113			187 131 825,42
Муниципальная программа «Управление муниципальными финансами городского округа «Город Хабаровск» на 2014–2030 годы»	012	0113	1700000000		187 131 825,42
Основное мероприятие «Обеспечение реализации муниципальной программы «Управление муниципальными финансами городского округа «Город Хабаровск» на 2014–2030 годы»	012	0113	1700200000		185 032 075,42
Уплата членских взносов в НП «Союз финансистов России»	012	0113	1700214630		50 000,00
Уплата иных платежей	012	0113	1700214630	853	50 000,00
Обеспечение функций органов местного самоуправления	012	0113	1700220050		184 982 075,42
Фонд оплаты труда государственных (муниципальных) органов	012	0113	1700220050	121	139 378 967,12
Иные выплаты персоналу государственных (муниципальных) органов, за исключением фонда оплаты труда	012	0113	1700220050	122	262 818,00
Взносы по обязательному социальному страхованию на выплаты денежного содержания и иные выплаты работникам государственных (муниципальных) органов	012	0113	1700220050	129	42 739 101,56
Закупка товаров, работ и услуг в сфере информационно-коммуникационных технологий	012	0113	1700220050	242	600 806,94
Прочая закупка товаров, работ и услуг	012	0113	1700220050	244	1 935 671,56
Закупка энергетических ресурсов	012	0113	1700220050	247	64 410,24
Уплата налога на имущество организаций и земельного налога	012	0113	1700220050	851	300,00
Подпрограмма «Повышение эффективности управления муниципальными финансами городского округа «Город Хабаровск» на 2015–2030 годы»	012	0113	1710000000		2 099 750,00
Обеспечение реализации мероприятий подпрограммы «Повышение эффективности управления муниципальными финансами городского округа «Город Хабаровск» на 2015–2030 годы»	012	0113	1710014610		2 099 750,00
Иные выплаты персоналу государственных (муниципальных) органов, за исключением фонда оплаты труда	012	0113	1710014610	122	1 666 206,00
Взносы по обязательному социальному страхованию на выплаты денежного содержания и иные выплаты работникам государственных (муниципальных) органов	012	0113	1710014610	129	313 544,00
Прочая закупка товаров, работ и услуг	012	0113	1710014610	244	120 000,00
ОБСЛУЖИВАНИЕ ГОСУДАРСТВЕННОГО (МУНИЦИПАЛЬНОГО) ДОЛГА	012	1300			32 580 302,01
Обслуживание государственного (муниципального) внутреннего долга	012	1301			32 580 302,01
Муниципальная программа «Управление муниципальными финансами городского округа «Город Хабаровск» на 2014–2030 годы»	012	1301	1700000000		32 580 302,01
Основное мероприятие «Эффективное управление муниципальным долгом»	012	1301	1700100000		32 580 302,01
Процентные платежи по муниципальному долгу городского округа «Город Хабаровск», связанному с использованием кредитов, предоставленных кредитными организациями в валюте Российской Федерации	012	1301	1700114620		31 760 307,47
Обслуживание муниципального долга	012	1301	1700114620	730	31 760 307,47
Процентные платежи по муниципальному долгу городского округа «Город Хабаровск», связанному с использованием бюджетных кредитов	012	1301	1700114650		819 994,54
Обслуживание муниципального долга	012	1301	1700114650	730	819 994,54
4 Департамент архитектуры, строительства и землепользования администрации города Хабаровска	013				1 707 739 313,27
ОБЩЕГОСУДАРСТВЕННЫЕ ВОПРОСЫ	013	0100			203 433 088,64
Другие общегосударственные вопросы	013	0113			203 433 088,64

Муниципальная программа «Развитие градостроительной деятельности и жилищного строительства на территории городского округа «Город Хабаровск» на 2021–2030 годы»	013	0113	4000000000		201 044 936,52						
Основное мероприятие «Реализация градостроительной политики на территории городского округа «Город Хабаровск»	013	0113	4000100000		153 281 397,63						
Обеспечение функций органов местного самоуправления	013	0113	4000120050		153 281 397,63						
Фонд оплаты труда государственных (муниципальных) органов	013	0113	4000120050	121	116 526 427,29						
Взносы по обязательному социальному страхованию на выплаты денежного содержания и иные выплаты работникам государственных (муниципальных) органов	013	0113	4000120050	129	34 826 361,03						
Закупка товаров, работ и услуг в сфере информационно-коммуникационных технологий	013	0113	4000120050	242	362 610,00						
Прочая закупка товаров, работ и услуг	013	0113	4000120050	244	1 561 624,26						
Пособия, компенсации и иные социальные выплаты гражданам, кроме публичных нормативных обязательств	013	0113	4000120050	321	4 375,05						
Основное мероприятие «Создание условий для развития жилищного строительства на территории городского округа «Город Хабаровск»»	013	0113	4000200000		47 763 538,89						
Обеспечение деятельности (оказание услуг) муниципальных учреждений (муниципальное казенное учреждение «Служба заказчика по строительству и капитальному ремонту»)	013	0113	4000210370		47 763 538,89						
Фонд оплаты труда учреждений	013	0113	4000210370	111	34 373 826,14						
Взносы по обязательному социальному страхованию на выплаты по оплате труда работников и иные выплаты работникам учреждений	013	0113	4000210370	119	9 965 768,94						
Закупка товаров, работ и услуг в сфере информационно-коммуникационных технологий	013	0113	4000210370	242	1 353 210,87						
Прочая закупка товаров, работ и услуг	013	0113	4000210370	244	1 261 345,60						
Закупка энергетических ресурсов	013	0113	4000210370	247	639 457,48						
Уплата налога на имущество организаций и земельного налога	013	0113	4000210370	851	155 062,84						
Уплата прочих налогов, сборов	013	0113	4000210370	852	4 867,02						
Уплата иных платежей	013	0113	4000210370	853	10 000,00						
Муниципальная программа «Управление муниципальной собственностью городского округа «Город Хабаровск» на 2021–2030 годы»	013	0113	4900000000		2 040 331,57						
Основное мероприятие «Совершенствование деятельности по владению, пользованию и распоряжению имуществом, находящимся в муниципальной собственности городского округа»	013	0113	4900200000		2 040 331,57						
Содержание завершенных строительством объектов	013	0113	4900215050		2 040 331,57						
Прочая закупка товаров, работ и услуг	013	0113	4900215050	244	1 988 301,99						
Закупка энергетических ресурсов	013	0113	4900215050	247	52 029,58						
Непрограммные направления расходов	013	0113	9900000000		347 820,55						
Прочие непрограммные расходы	013	0113	9930000000		347 820,55						
Проведение мероприятий в рамках празднования юбилейных дат, профессиональных праздников и по итогам работы органов местного самоуправления по реализации вопросов местного значения	013	0113	9930016020		60 380,00						
Прочая закупка товаров, работ и услуг	013	0113	9930016020	244	60 380,00						
Расходы на исполнение судебных актов и мировых соглашений, предусматривающих обращение взыскания на средства местного бюджета по денежным обязательствам его казенного учреждения-должника	013	0113	9930020090		287 440,55						
Исполнение судебных актов Российской Федерации и мировых соглашений по возмещению причиненного вреда	013	0113	9930020090	831	287 440,55						
НАЦИОНАЛЬНАЯ ЭКОНОМИКА	013	0400			416 383 450,80						
Дорожное хозяйство (дорожные фонды)	013	0409			414 527 195,55						
Муниципальная программа «Развитие городской улично-дорожной сети и благоустройства городского округа «Город Хабаровск» на 2021–2030 годы»	013	0409	4100000000		414 527 195,55						
Основное мероприятие «Восстановление и расширение городской улично-дорожной сети»	013	0409	4100200000		175 021 746,57						
Капитальные вложения в объекты муниципальной собственности, включенные в перечень адресных инвестиционных проектов. Строительство объектов дорожной сети к земельным участкам, предоставленным семьям, имеющим трех и более детей, в целях жилищного строительства	013	0409	4100210012		49 105 024,69						
Бюджетные инвестиции в объекты капитального строительства государственной (муниципальной) собственности	013	0409	4100210012	414	49 105 024,69						
Инфраструктурный проект «Комплексная застройка территории «Ореховая Сопка» в г. Хабаровске. 1-й этап – обеспечение инженерной, транспортной, социальной инфраструктурой». Строительство дорожной сети по ул. Героев Пассаров от ул. Совхозной до ул. Трехгорной (1-я очередь)	013	0409	4100298224		125 791 296,46						
Бюджетные инвестиции в объекты капитального строительства государственной (муниципальной) собственности	013	0409	4100298224	414	125 791 296,46						
Строительство дорожной сети по ул. Героев Пассаров от ул. Совхозной до ул. Трехгорной. Инфраструктурный проект «Комплексная застройка территории «Ореховая Сопка» в г. Хабаровске. 1-й этап – обеспечение инженерной, транспортной, социальной инфраструктурой»	013	0409	41002S8224		125 425,42						
Бюджетные инвестиции в объекты капитального строительства государственной (муниципальной) собственности	013	0409	41002S8224	414	125 425,42						
Основное мероприятие «Участие в реализации федерального проекта «Жилье»	013	0409	410F100000		239 505 448,98						
Стимулирование программ развития жилищного строительства субъектов Российской Федерации. Строительство автомобильной дороги в границах ул. Воронежской – ул. Совхозной – пер. Брянского в Железнодорожном районе г. Хабаровска по объекту: «Комплексная жилая застройка с объектами социальной и инженерной инфраструктуры по адресу: г. Хабаровск, пер. Брянский, д. 3»	013	0409	410F15021A		170 301 602,04						
Бюджетные инвестиции в объекты капитального строительства государственной (муниципальной) собственности	013	0409	410F15021A	414	170 301 602,04						
Комплексное развитие территорий в целях жилищного строительства на земельных участках, предоставленных семьям, имеющим трех и более детей	013	0409	410F1SC230		69 203 846,94						
Бюджетные инвестиции в объекты капитального строительства государственной (муниципальной) собственности	013	0409	410F1SC230	414	69 203 846,94						
Другие вопросы в области национальной экономики	013	0412			1 856 255,25						
Муниципальная программа «Развитие градостроительной деятельности и жилищного строительства на территории городского округа «Город Хабаровск» на 2021–2030 годы»	013	0412	4000000000		1 856 255,25						
Основное мероприятие «Реализация градостроительной политики на территории городского округа «Город Хабаровск»	013	0412	4000100000		1 856 255,25						
Утверждение подготовленной на основе документов территориального планирования городских округов документации по планировке территории	013	0412	4000113030		579 355,25						
Прочая закупка товаров, работ и услуг	013	0412	4000113030	244	579 355,25						
Модернизация, наполнение и сопровождение комплексной автоматизированной информационной системы, комплексной муниципальной геоинформационной системы	013	0412	4000113050		600 000,00						
Закупка товаров, работ и услуг в сфере информационно-коммуникационных технологий	013	0412	4000113050	242	600 000,00						
Мероприятия по землеустройству и землепользованию	013	0412	4000113060		330 625,00						
Прочая закупка товаров, работ и услуг	013	0412	4000113060	244	282 625,00						
Уплата иных платежей	013	0412	4000113060	853	48 000,00						
Модификация программно-информационного комплекса «Клиент ГИС»	013	0412	4000113070		346 275,00						
Закупка товаров, работ и услуг в сфере информационно-коммуникационных технологий	013	0412	4000113070	242	346 275,00						
ЖИЛИЩНО-КОММУНАЛЬНОЕ ХОЗЯЙСТВО	013	0500			223 615 411,94						

Коммунальное хозяйство	013	0502			118 203 554,94
Муниципальная программа «Развитие инженерной инфраструктуры городского округа «Город Хабаровск» на 2021–2030 годы»	013	0502	3600000000		113 519 274,45
Основное мероприятие «Строительство и модернизация муниципальных объектов электроснабжения»	013	0502	3600100000		23 890 847,84
Капитальные вложения в объекты муниципальной собственности, включенные в перечень адресных инвестиционных проектов	013	0502	3600110010		23 890 847,84
Бюджетные инвестиции в объекты капитального строительства государственной (муниципальной) собственности	013	0502	3600110010	414	23 890 847,84
Основное мероприятие «Газификация частных домовладений»	013	0502	3600200000		33 897 859,08
Капитальные вложения в объекты муниципальной собственности, включенные в перечень адресных инвестиционных проектов	013	0502	3600210010		33 897 859,08
Бюджетные инвестиции в объекты капитального строительства государственной (муниципальной) собственности	013	0502	3600210010	414	33 897 859,08
Основное мероприятие «Строительство и капитальный ремонт сетей теплоснабжения, водоснабжения и водоотведения населения и объектов жизнеобеспечения»	013	0502	3600300000		532 071,15
Капитальные вложения в объекты муниципальной собственности, включенные в перечень адресных инвестиционных проектов	013	0502	3600310010		512 736,77
Бюджетные инвестиции в объекты капитального строительства государственной (муниципальной) собственности	013	0502	3600310010	414	512 736,77
Строительство, реконструкция или техническое перевооружение объектов капитального строительства в области коммунального хозяйства	013	0502	36003SC410		19 334,38
Бюджетные инвестиции в объекты капитального строительства государственной (муниципальной) собственности	013	0502	36003SC410	414	19 334,38
Основное мероприятие «Проектирование и строительство сетей водоснабжения в частном секторе с возможностью подключения частных домовладений к централизованному водоснабжению»	013	0502	3600400000		55 198 496,38
Капитальные вложения в объекты муниципальной собственности, включенные в перечень адресных инвестиционных проектов	013	0502	3600410010		55 198 496,38
Бюджетные инвестиции в объекты капитального строительства государственной (муниципальной) собственности	013	0502	3600410010	414	55 198 496,38
Муниципальная программа «Улучшение экологического состояния городского округа «Город Хабаровск» на 2021–2030 годы»	013	0502	5100000000		4 684 280,49
Основное мероприятие «Мероприятия по охране водных объектов»	013	0502	5100200000		4 684 280,49
Капитальные вложения в объекты муниципальной собственности, включенные в перечень адресных инвестиционных проектов	013	0502	5100210010		4 684 280,49
Бюджетные инвестиции в объекты капитального строительства государственной (муниципальной) собственности	013	0502	5100210010	414	4 684 280,49
Благоустройство	013	0503			105 411 857,00
Муниципальная программа «Формирование современной городской среды на 2018–2030 годы»	013	0503	2700000000		61 610 095,55
Основное мероприятие «Благоустройство дворовых и общественных территорий»	013	0503	2700200000		3 262 207,79
Благоустройство общественных и дворовых территорий города	013	0503	2700217420		3 262 207,79
Прочая закупка товаров, работ и услуг	013	0503	2700217420	244	3 262 207,79
Основное мероприятие «Участие в реализации федерального проекта «Формирование комфортной городской среды»	013	0503	270F200000		58 347 887,76
Реализация программ формирования современной городской среды	013	0503	270F25555A		58 347 887,76
Прочая закупка товаров, работ и услуг	013	0503	270F25555A	244	58 347 887,76
Муниципальная программа «Повышение качества жилищно-коммунального хозяйства городского округа «Город Хабаровск» на 2021–2030 годы»	013	0503	3500000000		43 801 761,45
Основное мероприятие «Содержание мест захоронения и организация оказания ритуальных услуг»	013	0503	3500400000		43 801 761,45
Капитальные вложения в объекты муниципальной собственности, включенные в перечень адресных инвестиционных проектов	013	0503	3500410010		43 801 761,45
Бюджетные инвестиции в объекты капитального строительства государственной (муниципальной) собственности	013	0503	3500410010	414	43 801 761,45
ОБРАЗОВАНИЕ	013	0700			676 081 485,44
Дошкольное образование	013	0701			675 979 680,32
Муниципальная программа «Обеспечение качественного и общедоступного образования в городском округе «Город Хабаровск» на 2021–2030 годы»	013	0701	3400000000		675 979 680,32
Основное мероприятие «Развитие материально-технической базы муниципальных образовательных учреждений»	013	0701	3400100000		675 979 680,32
Капитальные вложения в объекты муниципальной собственности, включенные в перечень адресных инвестиционных проектов	013	0701	3400110010		260 303 113,75
Бюджетные инвестиции в объекты капитального строительства государственной (муниципальной) собственности	013	0701	3400110010	414	260 303 113,75
Строительство, реконструкция или техническое перевооружение объектов капитального строительства. Детский сад в районе ул. Шатова на 320 мест	013	0701	3400197002		262 385 720,00
Бюджетные инвестиции в объекты капитального строительства государственной (муниципальной) собственности	013	0701	3400197002	414	262 385 720,00
Строительство детского сада в районе ул. Шатова на 320 мест	013	0701	34001S7002		262 648,37
Бюджетные инвестиции в объекты капитального строительства государственной (муниципальной) собственности	013	0701	34001S7002	414	262 648,37
Строительство, реконструкция или техническое перевооружение объектов капитального строительства в области образования. Детский сад в районе ул. Шатова на 320 мест	013	0701	34001SC13Ш		153 028 198,20
Бюджетные инвестиции в объекты капитального строительства государственной (муниципальной) собственности	013	0701	34001SC13Ш	414	153 028 198,20
Дополнительное образование детей	013	0703			101 805,12
Муниципальная программа «Развитие культуры в городском округе «Город Хабаровск» на 2021–2030 годы»	013	0703	3700000000		101 805,12
Основное мероприятие «Развитие материально-технического обеспечения муниципальных учреждений культуры»	013	0703	3700200000		101 805,12
Капитальные вложения в объекты муниципальной собственности, включенные в перечень адресных инвестиционных проектов	013	0703	3700210010		101 805,12
Бюджетные инвестиции в объекты капитального строительства государственной (муниципальной) собственности	013	0703	3700210010	414	101 805,12
КУЛЬТУРА, КИНЕМАТОГРАФИЯ	013	0800			1 505 073,44
Культура	013	0801			1 505 073,44
Муниципальная программа «Развитие культуры в городском округе «Город Хабаровск» на 2021–2030 годы»	013	0801	3700000000		1 140 000,00
Основное мероприятие «Развитие системы культурно-массовых мероприятий на жилмассивах города»	013	0801	3700500000		1 140 000,00
Культурно-массовые мероприятия для жителей города	013	0801	3700512230		1 140 000,00
Прочая закупка товаров, работ и услуг	013	0801	3700512230	244	300 000,00
Премии и гранты	013	0801	3700512230	350	840 000,00
Непрограммные направления расходов	013	0801	9900000000		365 073,44
Прочие непрограммные расходы	013	0801	9930000000		365 073,44
Прочие мероприятия в области культуры	013	0801	9930016030		365 073,44
Прочая закупка товаров, работ и услуг	013	0801	9930016030	244	365 073,44
ФИЗИЧЕСКАЯ КУЛЬТУРА И СПОРТ	013	1100			186 720 803,01
Физическая культура	013	1101			5 609 154,38
Муниципальная программа «Развитие физической культуры и спорта в городском округе «Город Хабаровск» на 2021–2030 годы»	013	1101	3800000000		5 609 154,38
Основное мероприятие «Модернизация и укрепление материальной базы сферы физической культуры и спорта»	013	1101	3800300000		5 609 154,38

Субсидии на возмещение недополученных доходов и (или) возмещение фактически понесенных затрат в связи с производством (реализацией) товаров, выполнением работ, оказанием услуг	014	0409	4100113400	811	14 190 831,71						
Субсидии на возмещение затрат по содержанию и ремонту подземных переходов города Хабаровска	014	0409	4100113410		2 089 755,41						
Субсидии на возмещение недополученных доходов и (или) возмещение фактически понесенных затрат в связи с производством (реализацией) товаров, выполнением работ, оказанием услуг	014	0409	4100113410	811	2 089 755,41						
Основное мероприятие «Восстановление и расширение городской улично-дорожной сети»	014	0409	4100200000		312 286 813,31						
Реконструкция, капитальный ремонт и ремонт автомобильных дорог и объектов внешнего благоустройства, включая проектные работы	014	0409	4100213350		212 041 350,09						
Прочая закупка товаров, работ и услуг	014	0409	4100213350	244	212 041 350,09						
Ремонт, реконструкция автомобильных дорог и объектов внешнего благоустройства за счет муниципального дорожного фонда	014	0409	4100213520		53 042 299,52						
Прочая закупка товаров, работ и услуг	014	0409	4100213520	244	53 042 299,52						
Проектные работы на строительство, реконструкцию, капитальный ремонт объектов дорожного хозяйства, инвентаризация объектов	014	0409	4100213530		5 377 520,00						
Прочая закупка товаров, работ и услуг	014	0409	4100213530	244	5 377 520,00						
Капитальный ремонт и ремонт объектов дорожного хозяйства, находящихся в муниципальной собственности	014	0409	41002SC290		41 825 643,70						
Прочая закупка товаров, работ и услуг	014	0409	41002SC290	244	41 825 643,70						
Основное мероприятие «Обеспечение безопасности дорожного движения»	014	0409	4100500000		159 137 877,92						
Обеспечение деятельности (выполнение работ) муниципальных учреждений (муниципальное бюджетное учреждение города Хабаровска «НПЦОДД»)	014	0409	4100510480		15 288 952,28						
Субсидии бюджетным учреждениям на финансовое обеспечение государственного (муниципального) задания на оказание государственных (муниципальных) услуг (выполнение работ)	014	0409	4100510480	611	15 288 952,28						
Работы по организации безопасности дорожного движения	014	0409	4100513380		95 640 694,33						
Прочая закупка товаров, работ и услуг	014	0409	4100513380	244	95 640 694,33						
Работы по установке, ремонту, реконструкции и строительству объектов инженерного обустройства дорог	014	0409	4100513390		7 231 665,22						
Прочая закупка товаров, работ и услуг	014	0409	4100513390	244	7 231 665,22						
Возмещение затрат по содержанию и ремонту технических средств обеспечения дорожного движения	014	0409	4100513460		40 976 566,09						
Субсидии на возмещение недополученных доходов и (или) возмещение фактически понесенных затрат в связи с производством (реализацией) товаров, выполнением работ, оказанием услуг	014	0409	4100513460	811	40 976 566,09						
Основное мероприятие «Участие в реализации федерального проекта «Региональная и местная дорожная сеть»	014	0409	410R100000		1 468 412 633,93						
Мероприятия по капитальному ремонту и ремонту объектов дорожного хозяйства, находящихся в муниципальной собственности	014	0409	410R15393Д		1 468 412 633,93						
Прочая закупка товаров, работ и услуг	014	0409	410R15393Д	244	1 468 412 633,93						
Основное мероприятие «Участие в реализации федерального проекта «Безопасность дорожного движения»	014	0409	410R300000		113 532 144,40						
Проведение мероприятий по обеспечению безопасности дорожного движения	014	0409	410R31060М		113 532 144,40						
Прочая закупка товаров, работ и услуг	014	0409	410R31060М	244	113 532 144,40						
Муниципальная программа «Доступная среда в городском округе «Город Хабаровск» на 2021–2030 годы»	014	0409	5400000000		3 951 220,90						
Основное мероприятие «Выполнение комплекса подготовительных и ремонтных работ по созданию доступной среды приоритетных муниципальных объектов инженерной, транспортной, социальной инфраструктуры»	014	0409	5400100000		3 951 220,90						
Расходы, направленные на обеспечение доступности объектов и услуг для инвалидов и других маломобильных групп населения	014	0409	5400115950		3 951 220,90						
Прочая закупка товаров, работ и услуг	014	0409	5400115950	244	3 951 220,90						
Прочая закупка товаров, работ и услуг	014	0409	5400115950								
Непрограммные направления расходов	014	0409	9900000000		2 477 573,09						
Прочие непрограммные расходы	014	0409	9930000000		2 477 573,09						
Расходы на исполнение судебных актов и мировых соглашений, предусматривающих обращение взыскания на средства местного бюджета по денежным обязательствам его казенного учреждения-должника	014	0409	9930020090		2 477 573,09						
Прочая закупка товаров, работ и услуг	014	0409	9930020090	244	1 866 361,19						
Бюджетные инвестиции в объекты капитального строительства государственной (муниципальной) собственности	014	0409	9930020090	414	611 211,90						
ЖИЛИЩНО-КОММУНАЛЬНОЕ ХОЗЯЙСТВО	014	0500			282 138 748,06						
Благоустройство	014	0503			282 138 748,06						
Муниципальная программа «Повышение качества жилищно-коммунального хозяйства городского округа «Город Хабаровск» на 2021–2030 годы»	014	0503	3500000000		1 417 500,00						
Основное мероприятие «Обеспечение жилищно-коммунальными, бытовыми и санитарно-эпидемиологическими услугами потребителей города»	014	0503	3500200000		1 417 500,00						
Обеспечение деятельности (выполнение работ) муниципальных учреждений (муниципальное бюджетное учреждение города Хабаровска «Южное»)	014	0503	3500210490		856 972,75						
Субсидии бюджетным учреждениям на финансовое обеспечение государственного (муниципального) задания на оказание государственных (муниципальных) услуг (выполнение работ)	014	0503	3500210490	611	856 972,75						
Субсидии в целях возмещения части затрат на содержание стационарного общественного туалета	014	0503	3500211710		560 527,25						
Субсидии на возмещение недополученных доходов и (или) возмещение фактически понесенных затрат в связи с производством (реализацией) товаров, выполнением работ, оказанием услуг	014	0503	3500211710	811	560 527,25						
Муниципальная программа «Энергосбережение и повышение энергетической эффективности в городском округе «Город Хабаровск» на 2021–2025 годы»	014	0503	3900000000		243 000,00						
Основное мероприятие «Мероприятия по энергосбережению и повышению энергетической эффективности»	014	0503	3900100000		243 000,00						
Субсидия юридическим лицам, индивидуальным предпринимателям, физическим лицам на мероприятия по энергосбережению и повышению энергетической эффективности	014	0503	3900119220		243 000,00						
Субсидии на возмещение недополученных доходов и (или) возмещение фактически понесенных затрат в связи с производством (реализацией) товаров, выполнением работ, оказанием услуг	014	0503	3900119220	811	243 000,00						
Муниципальная программа «Развитие городской улично-дорожной сети и благоустройства городского округа «Город Хабаровск» на 2021–2030 годы»	014	0503	4100000000		280 478 248,06						
Основное мероприятие «Содержание автомобильных дорог и объектов внешнего благоустройства»	014	0503	4100100000		25 000 048,00						
Содержание фонтанных комплексов города	014	0503	4100113330		25 000 048,00						
Субсидии на возмещение недополученных доходов и (или) возмещение фактически понесенных затрат в связи с производством (реализацией) товаров, выполнением работ, оказанием услуг	014	0503	4100113330	811	25 000 048,00						
Основное мероприятие «Озеленение городской территории и развитие производственной базы МБУ «Горзеленстрой»	014	0503	4100300000		122 848 765,72						
Обеспечение деятельности (выполнение работ) муниципальных учреждений (муниципальное бюджетное учреждение «Горзеленстрой»)	014	0503	4100310270		122 848 765,72						
Субсидии бюджетным учреждениям на финансовое обеспечение государственного (муниципального) задания на оказание государственных (муниципальных) услуг (выполнение работ)	014	0503	4100310270	611	118 515 971,52						
Субсидии бюджетным учреждениям на иные цели	014	0503	4100310270	612	4 332 794,20						
Основное мероприятие «Организация городского освещения»	014	0503	4100400000		132 629 434,34						

Прочая закупка товаров, работ и услуг	015	0113	4600114570	244	104 000,00
Уплата иных платежей	015	0113	4600114570	853	61 716,80
Муниципальная программа «Доступная среда в городском округе «Город Хабаровск» на 2021–2030 годы»	015	0113	5400000000		1 163 199,00
Основное мероприятие «Выполнение комплекса подготовительных и ремонтных работ по созданию доступной среды приоритетных муниципальных объектов инженерной, транспортной, социальной инфраструктуры»	015	0113	5400100000		1 163 199,00
Расходы, направленные на обеспечение доступности объектов и услуг для инвалидов и других маломобильных групп населения	015	0113	5400115950		1 163 199,00
Субсидии автономным учреждениям на иные цели	015	0113	5400115950	622	1 163 199,00
Непрограммные направления расходов	015	0113	9900000000		385 201,95
Непрограммные расходы на содержание органов местного самоуправления	015	0113	9910000000		385 201,95
Прочие выплаты, связанные с реализацией переданных полномочий	015	0113	9910020060		385 201,95
Фонд оплаты труда государственных (муниципальных) органов	015	0113	9910020060	121	295 604,83
Взносы по обязательному социальному страхованию на выплаты денежного содержания и иные выплаты работникам государственных (муниципальных) органов	015	0113	9910020060	129	89 597,12
НАЦИОНАЛЬНАЯ ЭКОНОМИКА	015	0400			2 885 298,31
Общэкономические вопросы	015	0401			2 751 113,31
Муниципальная программа «Развитие социальной работы с населением в городском округе «Город Хабаровск» на 2021–2030 годы»	015	0401	4200000000		2 751 113,31
Основное мероприятие «Проведение прочих мероприятий»	015	0401	4200600000		2 751 113,31
Расходы на финансирование мероприятий по организации общественных работ	015	0401	4200613650		2 751 113,31
Фонд оплаты труда учреждений	015	0401	4200613650	111	302 557,65
Взносы по обязательному социальному страхованию на выплаты по оплате труда работников и иные выплаты работникам учреждений	015	0401	4200613650	119	91 372,39
Субсидии автономным учреждениям на иные цели	015	0401	4200613650	622	2 357 183,27
Другие вопросы в области национальной экономики	015	0412			134 185,00
Муниципальная программа «Молодежь городского округа «Город Хабаровск» на 2021–2025 годы»	015	0412	4500000000		134 185,00
Основное мероприятие «Вовлечение молодежи города Хабаровска в предпринимательскую деятельность»	015	0412	4500100000		134 185,00
Проведение мероприятий	015	0412	4500114220		134 185,00
Прочая закупка товаров, работ и услуг	015	0412	4500114220	244	82 500,00
Премии и гранты	015	0412	4500114220	350	51 685,00
ОБРАЗОВАНИЕ	015	0700			75 467 214,54
Молодежная политика	015	0707			74 344 778,54
Муниципальная программа «Молодежь городского округа «Город Хабаровск» на 2021–2025 годы»	015	0707	4500000000		73 974 537,04
Основное мероприятие «Профилактика социального сиротства и снижение подростковой и молодежной преступности»	015	0707	4500200000		887 418,12
Обеспечение деятельности (оказание услуг) муниципального автономного учреждения «Городской молодежный центр»	015	0707	4500210420		752 318,12
Субсидии автономным учреждениям на финансовое обеспечение государственного (муниципального) задания на оказание государственных (муниципальных) услуг (выполнение работ)	015	0707	4500210420	621	752 318,12
Мероприятия по профилактике социального сиротства и снижению подростковой и молодежной преступности	015	0707	4500214260		135 100,00
Прочая закупка товаров, работ и услуг	015	0707	4500214260	244	20 150,00
Премии и гранты	015	0707	4500214260	350	114 950,00
Основное мероприятие «Организация работы с детьми и молодежью»	015	0707	4500300000		73 087 118,92
Обеспечение деятельности (оказание услуг) муниципального автономного учреждения «Городской молодежный центр»	015	0707	4500310420		19 912 171,92
Субсидии автономным учреждениям на финансовое обеспечение государственного (муниципального) задания на оказание государственных (муниципальных) услуг (выполнение работ)	015	0707	4500310420	621	19 720 707,98

Субсидии автономным учреждениям на иные цели	015	0707	4500310420	622	191 463,94
Обеспечение деятельности (оказание услуг) муниципального автономного учреждения «Центр патриотического воспитания»	015	0707	4500310430		30 043 645,51
Субсидии автономным учреждениям на финансовое обеспечение государственного (муниципального) задания на оказание государственных (муниципальных) услуг (выполнение работ)	015	0707	4500310430	621	25 260 845,02
Субсидии автономным учреждениям на иные цели	015	0707	4500310430	622	4 782 800,49
Поддержка и развитие детских и молодежных объединений города Хабаровска	015	0707	4500314290		814 517,00
Субсидии автономным учреждениям на финансовое обеспечение государственного (муниципального) задания на оказание государственных (муниципальных) услуг (выполнение работ)	015	0707	4500314290	621	814 517,00
Патриотическое воспитание детей и молодежи города Хабаровска	015	0707	4500314300		3 075 603,40
Субсидии автономным учреждениям на финансовое обеспечение государственного (муниципального) задания на оказание государственных (муниципальных) услуг (выполнение работ)	015	0707	4500314300	621	2 975 603,40
Субсидии автономным учреждениям на иные цели	015	0707	4500314300	622	100 000,00
Поддержка талантливой молодежи, молодежных социально значимых инициатив города Хабаровска	015	0707	4500314310		4 679 911,88
Стипендии	015	0707	4500314310	340	320 000,00
Субсидии автономным учреждениям на финансовое обеспечение государственного (муниципального) задания на оказание государственных (муниципальных) услуг (выполнение работ)	015	0707	4500314310	621	250 000,00
Субсидии автономным учреждениям на иные цели	015	0707	4500314310	622	4 109 911,88
Организация работы с детьми и молодежью на жилмассивах города Хабаровска	015	0707	4500314320		310 108,90
Субсидии автономным учреждениям на финансовое обеспечение государственного (муниципального) задания на оказание государственных (муниципальных) услуг (выполнение работ)	015	0707	4500314320	621	180 248,90
Субсидии автономным учреждениям на иные цели	015	0707	4500314320	622	129 860,00
Организация отдыха и занятости детей и молодежи города Хабаровска в летний период	015	0707	4500314330		10 659 278,37
Субсидии автономным учреждениям на иные цели	015	0707	4500314330	622	10 659 278,37
Духовно-нравственное развитие молодежи города Хабаровска	015	0707	4500314350		40 570,00
Субсидии автономным учреждениям на иные цели	015	0707	4500314350	622	40 570,00
Развитие и укрепление материально-технической базы муниципального автономного учреждения «Городской молодежный центр»	015	0707	4500314370		99 640,94
Субсидии автономным учреждениям на иные цели	015	0707	4500314370	622	99 640,94
Реализация программ комплексного развития молодежной политики в муниципальных образованиях Хабаровского края	015	0707	45003SI330		3 451 671,00
Субсидии автономным учреждениям на финансовое обеспечение государственного (муниципального) задания на оказание государственных (муниципальных) услуг (выполнение работ)	015	0707	45003SI330	621	451 671,00
Субсидии автономным учреждениям на иные цели	015	0707	45003SI330	622	3 000 000,00
Муниципальная программа «Улучшение экологического состояния городского округа «Город Хабаровск» на 2021–2030 годы»	015	0707	5100000000		247 000,00
Основное мероприятие «Мероприятия по повышению уровня экологической культуры населения города»	015	0707	5100500000		247 000,00
Изготовление и размещение экологической информации в средствах массовой информации, проведение городских олимпиад, конкурсов и мероприятий экологической направленности	015	0707	5100515440		247 000,00
Субсидии автономным учреждениям на иные цели	015	0707	5100515440	622	247 000,00

Муниципальная программа «Развитие гражданского общества в городском округе «Город Хабаровск» на 2021–2030 годы»	015	0707	5200000000		113 400,00
Подпрограмма «Укрепление межнациональных отношений в городском округе «Город Хабаровск» и этнокультурное развитие его жителей» на 2021–2030 годы»	015	0707	5210000000		113 400,00
Организационные, информационные и профилактические мероприятия в сфере международных отношений	015	0707	5210015650		113 400,00
Субсидии автономным учреждениям на иные цели	015	0707	5210015650	622	113 400,00
Муниципальная программа «Доступная среда в городском округе «Город Хабаровск» на 2021–2030 годы»	015	0707	5400000000		9 841,50
Основное мероприятие «Выполнение комплекса подготовительных и ремонтных работ по созданию доступной среды приоритетных муниципальных объектов инженерной, транспортной, социальной инфраструктуры»	015	0707	5400100000		9 841,50
Расходы, направленные на обеспечение доступности объектов и услуг для инвалидов и других маломобильных групп населения	015	0707	5400115950		9 841,50
Субсидии автономным учреждениям на иные цели	015	0707	5400115950	622	9 841,50
Другие вопросы в области образования	015	0709			1 122 436,00
Муниципальная программа «Обеспечение качественного и общедоступного образования в городском округе «Город Хабаровск» на 2021–2030 годы»	015	0709	3400000000		111 745,00
Основное мероприятие «Организация каникулярного отдыха детей в городских оздоровительных лагерях»	015	0709	3400500000		111 745,00
Проведение мероприятия «Городской смотр-конкурс на лучшую организацию летнего отдыха, оздоровления и занятости детей»	015	0709	3400511560		111 745,00
Прочая закупка товаров, работ и услуг	015	0709	3400511560	244	111 745,00
Муниципальная программа «Молодежь городского округа «Город Хабаровск» на 2021–2025 годы»	015	0709	4500000000		1 010 691,00
Основное мероприятие «Профилактика социального сиротства и снижение подростковой и молодежной преступности»	015	0709	4500200000		1 010 691,00
Исполнение государственных полномочий в части образования и организации деятельности комиссий по делам несовершеннолетних и защите их прав	015	0709	450020П010		1 010 691,00
Фонд оплаты труда государственных (муниципальных) органов	015	0709	450020П010	121	777 188,93
Взносы по обязательному социальному страхованию на выплаты денежного содержания и иные выплаты работникам государственных (муниципальных) органов	015	0709	450020П010	129	233 502,07
КУЛЬТУРА, КИНЕМАТОГРАФИЯ	015	0800			11 154 736,86
Культура	015	0801			11 154 736,86
Муниципальная программа «Развитие социальной работы с населением в городском округе «Город Хабаровск» на 2021–2030 годы»	015	0801	4200000000		10 853 362,86
Основное мероприятие «Мероприятия по оказанию адресной социальной помощи»	015	0801	4200100000		4 056 704,39
Меры дополнительной социальной поддержки граждан	015	0801	4200113610		3 378 581,39
Прочая закупка товаров, работ и услуг	015	0801	4200113610	244	38 137,86
Пособия, компенсации и иные социальные выплаты гражданам, кроме публичных нормативных обязательств	015	0801	4200113610	321	3 340 443,53
Мероприятия, направленные на поддержку граждан пожилого возраста	015	0801	4200113620		678 123,00
Прочая закупка товаров, работ и услуг	015	0801	4200113620	244	678 123,00
Основное мероприятие «Проведение культурно-массовых мероприятий для жителей города»	015	0801	4200200000		4 612 078,88
Проведение торжественных и социокультурных мероприятий	015	0801	4200213700		4 612 078,88
Субсидии автономным учреждениям на иные цели	015	0801	4200213700	622	4 612 078,88
Основное мероприятие «Организация и проведение городских благотворительных акций и конкурсов по оказанию помощи нуждающимся в адресной социальной помощи гражданам»	015	0801	4200300000		789 986,59
Проведение акций «Помоги собраться в школу» и «От сердца к сердцу»	015	0801	4200313800		749 986,59
Прочая закупка товаров, работ и услуг	015	0801	4200313800	244	10 489,97
Пособия, компенсации и иные социальные выплаты гражданам, кроме публичных нормативных обязательств	015	0801	4200313800	321	739 496,62
Проведение разовых благотворительных акций	015	0801	4200313900		40 000,00
Прочая закупка товаров, работ и услуг	015	0801	4200313900	244	317,47
Пособия, компенсации и иные социальные выплаты гражданам, кроме публичных нормативных обязательств	015	0801	4200313900	321	39 682,53
Основное мероприятие «Организация работы общественных советов и взаимодействие с социально ориентированными некоммерческими организациями»	015	0801	4200400000		1 394 593,00
Грантовая поддержка социально ориентированных некоммерческих организаций на оказание услуг семьям с детьми	015	0801	4200413870		1 394 593,00
Субсидии (гранты в форме субсидий), не подлежащие казначейскому сопровождению	015	0801	4200413870	633	1 394 593,00
Муниципальная программа «Доступная среда в городском округе «Город Хабаровск» на 2021–2030 годы»	015	0801	5400000000		301 374,00
Основное мероприятие «Организация и проведение информационно-просветительных, творческих и спортивных мероприятий, направленных на интеграцию инвалидов в общество, вовлечение их в социокультурную жизнь города, поддержку инициатив маломобильных граждан»	015	0801	5400200000		301 374,00
Организация мероприятий по содействию в социальной интеграции и адаптации инвалидов в обществе	015	0801	5400217010		301 374,00
Субсидии автономным учреждениям на иные цели	015	0801	5400217010	622	301 374,00
СОЦИАЛЬНАЯ ПОЛИТИКА	015	1000			125 812 435,90
Пенсионное обеспечение	015	1001			77 923 153,09
Муниципальная программа «Развитие социальной работы с населением в городском округе «Город Хабаровск» на 2021–2030 годы»	015	1001	4200000000		77 923 153,09
Основное мероприятие «Проведение прочих мероприятий»	015	1001	4200600000		77 923 153,09
Ежемесячная денежная выплата спасателям	015	1001	4200613660		1 714 097,94
Пособия, компенсации и иные социальные выплаты гражданам, кроме публичных нормативных обязательств	015	1001	4200613660	321	1 714 097,94
Доплаты к пенсиям муниципальных служащих в отставке	015	1001	4200613690		76 209 055,15
Прочая закупка товаров, работ и услуг	015	1001	4200613690	244	528 726,76
Иные пенсии, социальные доплаты к пенсиям	015	1001	4200613690	312	75 680 328,39
Социальное обеспечение населения	015	1003			47 889 282,81
Муниципальная программа «Развитие социальной работы с населением в городском округе «Город Хабаровск» на 2021–2030 годы»	015	1003	4200000000		41 228 925,89
Основное мероприятие «Мероприятия по оказанию адресной социальной помощи»	015	1003	4200100000		41 228 925,89
Материальная помощь на проезд в городском общественном транспорте	015	1003	4200113710		18 120,00
Прочая закупка товаров, работ и услуг	015	1003	4200113710	244	120,00
Пособия, компенсации, меры социальной поддержки по публичным нормативным обязательствам	015	1003	4200113710	313	18 000,00
Материальная помощь на проезд в городском общественном транспорте для посещения учреждений дополнительного образования детей, учреждений культуры, спорта, социальной работы с населением	015	1003	4200113720		160 300,00
Прочая закупка товаров, работ и услуг	015	1003	4200113720	244	1 300,00
Пособия, компенсации, меры социальной поддержки по публичным нормативным обязательствам	015	1003	4200113720	313	159 000,00
Ежемесячная денежная выплата для частичной компенсации расходов на оплату коммунальных услуг по горячему водоснабжению и (или) центральному отоплению	015	1003	4200113730		24 555 914,49
Прочая закупка товаров, работ и услуг	015	1003	4200113730	244	192 914,49

Пособия, компенсации, меры социальной поддержки по публичным нормативным обязательствам	015	1003	4200113730	313	24 363 000,00
Ежемесячная денежная выплата на оплату жилищно-коммунальных услуг	015	1003	4200113740		5 006 052,80
Прочая закупка товаров, работ и услуг	015	1003	4200113740	244	38 852,80
Пособия, компенсации, меры социальной поддержки по публичным нормативным обязательствам	015	1003	4200113740	313	4 967 200,00
Ежемесячное пособие на питание	015	1003	4200113750		1 162 888,00
Прочая закупка товаров, работ и услуг	015	1003	4200113750	244	9 288,00
Пособия, компенсации, меры социальной поддержки по публичным нормативным обязательствам	015	1003	4200113750	313	1 153 600,00
Ежемесячная денежная выплата на питание	015	1003	4200113760		871 502,40
Прочая закупка товаров, работ и услуг	015	1003	4200113760	244	6 702,40
Пособия, компенсации, меры социальной поддержки по публичным нормативным обязательствам	015	1003	4200113760	313	864 800,00
Единовременная материальная помощь	015	1003	4200113770		447 880,00
Прочая закупка товаров, работ и услуг	015	1003	4200113770	244	2 880,00
Пособия, компенсации, меры социальной поддержки по публичным нормативным обязательствам	015	1003	4200113770	313	445 000,00
Ежемесячная денежная выплата для уплаты родительской платы за присмотр и уход за детьми в муниципальных дошкольных образовательных учреждениях городского округа «Город Хабаровск», реализующих основную общеобразовательную программу дошкольного образования	015	1003	4200113780		552 491,20
Прочая закупка товаров, работ и услуг	015	1003	4200113780	244	4 491,20
Пособия, компенсации, меры социальной поддержки по публичным нормативным обязательствам	015	1003	4200113780	313	548 000,00
Единовременная материальная помощь ко Дню города	015	1003	4200113810		2 714 880,00
Прочая закупка товаров, работ и услуг	015	1003	4200113810	244	56 880,00
Пособия, компенсации, меры социальной поддержки по публичным нормативным обязательствам	015	1003	4200113810	313	2 658 000,00
Единовременная материальная помощь на ведение домохозяйства	015	1003	4200113820		121 540,00
Прочая закупка товаров, работ и услуг	015	1003	4200113820	244	1 540,00
Пособия, компенсации, меры социальной поддержки по публичным нормативным обязательствам	015	1003	4200113820	313	120 000,00
Единовременная материальная помощь на замену электрической проводки	015	1003	4200113830		591 030,00
Прочая закупка товаров, работ и услуг	015	1003	4200113830	244	6 030,00
Пособия, компенсации, меры социальной поддержки по публичным нормативным обязательствам	015	1003	4200113830	313	585 000,00
Единовременная материальная помощь на приобретение топлива	015	1003	4200113840		85 561,00
Прочая закупка товаров, работ и услуг	015	1003	4200113840	244	1 561,00
Пособия, компенсации, меры социальной поддержки по публичным нормативным обязательствам	015	1003	4200113840	313	84 000,00
Адресная ежемесячная выплата	015	1003	4200113850		438 688,00
Прочая закупка товаров, работ и услуг	015	1003	4200113850	244	4 688,00
Пособия, компенсации, меры социальной поддержки по публичным нормативным обязательствам	015	1003	4200113850	313	434 000,00
Единовременное пособие при рождении одновременно двух детей	015	1003	4200113880		3 924 800,00
Прочая закупка товаров, работ и услуг	015	1003	4200113880	244	24 800,00
Пособия, компенсации, меры социальной поддержки по публичным нормативным обязательствам	015	1003	4200113880	313	3 900 000,00
Ежемесячная денежная выплата на оплату жилых помещений и коммунальных услуг	015	1003	4200113890		577 278,00
Прочая закупка товаров, работ и услуг	015	1003	4200113890	244	32 278,00
Пособия, компенсации, меры социальной поддержки по публичным нормативным обязательствам	015	1003	4200113890	313	545 000,00
Непрограммные направления расходов	015	1003	9900000000		6 660 356,92
Прочие непрограммные расходы	015	1003	9930000000		6 660 356,92
Организация отдыха и оздоровление детей, проживающих в пунктах временного размещения, прибывших с территории Украины, ДНР, ЛНР, в городских оздоровительных лагерях, организованных администрацией города Хабаровска	015	1003	9930013860		33 553,00

Прочая закупка товаров, работ и услуг	015	1003	9930013860	244	33 553,00
Материальная помощь на проезд школьникам и студентам, прибывшим с территории Украины, ДНР, ЛНР и проживающим в ПВР беженцев	015	1003	9930013910		27 089,92
Прочая закупка товаров, работ и услуг	015	1003	9930013910	244	49,92
Пособия, компенсации и иные социальные выплаты гражданам, кроме публичных нормативных обязательств	015	1003	9930013910	321	27 040,00
Единовременная материальная помощь детям, родители (законные представители) которых: участники СВО, призванные по мобилизации в Вооруженные силы РФ из числа граждан, пребывающих в запасе, либо добровольно заключившие контракт с МО РФ, или погибшие (умершие после получения увечья)	015	1003	9930013930		744 000,00
Прочая закупка товаров, работ и услуг	015	1003	9930013930	244	4 000,00
Пособия, компенсации и иные социальные выплаты гражданам, кроме публичных нормативных обязательств	015	1003	9930013930	321	740 000,00
Единовременная материальная помощь на приобретение топлива семьям граждан, принимающих участие в СВО, призванных на военную службу по мобилизации в Вооруженные силы РФ из числа граждан, пребывающих в запасе, либо добровольно заключивших контракт с МО РФ, или погибших (умерших после получения увечья)	015	1003	9930014000		1 298 358,00
Прочая закупка товаров, работ и услуг	015	1003	9930014000	244	8 358,00
Пособия, компенсации и иные социальные выплаты гражданам, кроме публичных нормативных обязательств	015	1003	9930014000	321	1 290 000,00
Частичная компенсация стоимости путевок в организации сезонного или круглогодичного действия, стационарного типа, с круглосуточным пребыванием, оказывающим услуги по организации отдыха и оздоровления детей, родители (законные представители) которых: участники СВО, призванные по мобилизации в Вооруженные силы РФ из числа граждан, пребывающих в запасе, либо добровольно заключившие контракт с МО РФ, или погибшие (умершие после получения увечья)	015	1003	9930020130		51 756,00
Прочая закупка товаров, работ и услуг	015	1003	9930020130	244	256,00
Пособия, компенсации и иные социальные выплаты гражданам, кроме публичных нормативных обязательств	015	1003	9930020130	321	51 500,00
Единовременная денежная выплата гражданам, заключившим контракт о прохождении военной службы в Вооруженных силах Российской Федерации	015	1003	9930020140		4 505 600,00
Прочая закупка товаров, работ и услуг	015	1003	9930020140	244	5 600,00
Пособия, компенсации и иные социальные выплаты гражданам, кроме публичных нормативных обязательств	015	1003	9930020140	321	4 500 000,00
7 Управление образования администрации города Хабаровска	016				12 704 618 815,57
ОБЩЕГОСУДАРСТВЕННЫЕ ВОПРОСЫ	016	0100			750,00
Другие общегосударственные вопросы	016	0113			750,00
Непрограммные направления расходов	016	0113	9900000000		750,00
Прочие непрограммные расходы	016	0113	9930000000		750,00
Расходы на исполнение судебных актов и мировых соглашений, предусматривающих обращение взыскания на средства местного бюджета по денежным обязательствам его казенного учреждения-должника	016	0113	9930020090		750,00
Уплата прочих налогов, сборов	016	0113	9930020090	852	750,00
ОБРАЗОВАНИЕ	016	0700			12 467 761 185,57
Дошкольное образование	016	0701			4 501 288 785,23
Муниципальная программа «Обеспечение качественного и общедоступного образования в городском округе «Город Хабаровск» на 2021–2030 годы»	016	0701	3400000000		4 500 642 795,13
Основное мероприятие «Развитие материально-технической базы муниципальных образовательных учреждений»	016	0701	3400100000		148 090 484,41
Обеспечение деятельности (оказание услуг) муниципальных учреждений (детские сады)	016	0701	3400110100		127 127 847,81
Субсидии бюджетным учреждениям на иные цели	016	0701	3400110100	612	4 179 580,24
Субсидии автономным учреждениям на иные цели	016	0701	3400110100	622	122 948 267,57

Реализация мероприятий планов социального развития центров экономического роста субъектов Российской Федерации, входящих в состав Дальневосточного федерального округа	016	0701	34001L5050		14 727 510,00
Субсидии бюджетным учреждениям на иные цели	016	0701	34001L5050	612	589 100,00
Субсидии автономным учреждениям на иные цели	016	0701	34001L5050	622	14 138 410,00
Установка в муниципальных образовательных организациях систем автоматической пожарной сигнализации	016	0701	34001SC460		6 235 126,60
Субсидии автономным учреждениям на иные цели	016	0701	34001SC460	622	6 235 126,60
Основное мероприятие «Обеспечение доступности качественных образовательных услуг»	016	0701	3400300000		4 245 930 589,43
Обеспечение государственных гарантий реализации прав на получение общедоступного и бесплатного дошкольного образования в муниципальных дошкольных образовательных организациях	016	0701	340030П390		1 937 635 630,00
Субсидии бюджетным учреждениям на финансовое обеспечение государственного (муниципального) задания на оказание государственных (муниципальных) услуг (выполнение работ)	016	0701	340030П390	611	41 246 006,41
Субсидии автономным учреждениям на финансовое обеспечение государственного (муниципального) задания на оказание государственных (муниципальных) услуг (выполнение работ)	016	0701	340030П390	621	1 896 389 623,59
Обеспечение деятельности (оказание услуг) муниципальных учреждений (детские сады)	016	0701	3400310100		2 308 294 959,43
Субсидии бюджетным учреждениям на финансовое обеспечение государственного (муниципального) задания на оказание государственных (муниципальных) услуг (выполнение работ)	016	0701	3400310100	611	54 283 055,00
Субсидии автономным учреждениям на финансовое обеспечение государственного (муниципального) задания на оказание государственных (муниципальных) услуг (выполнение работ)	016	0701	3400310100	621	2 249 468 338,92
Субсидии автономным учреждениям на иные цели	016	0701	3400310100	622	4 543 565,51
Основное мероприятие «Стимулирование деятельности муниципальных образовательных учреждений»	016	0701	3400600000		3 611 204,81
Обеспечение мер социальной поддержки педагогических работников при выходе на пенсию и выпускников при поступлении на работу в образовательные организации	016	0701	340060П140		3 611 204,81
Субсидии автономным учреждениям на иные цели	016	0701	340060П140	622	3 611 204,81
Основное мероприятие «Обеспечение антитеррористической защищенности образовательных объектов»	016	0701	3400700000		103 010 516,48
Обеспечение деятельности (оказание услуг) муниципальных учреждений (детские сады)	016	0701	3400710100		103 010 516,48
Субсидии бюджетным учреждениям на финансовое обеспечение государственного (муниципального) задания на оказание государственных (муниципальных) услуг (выполнение работ)	016	0701	3400710100	611	1 776 714,56
Субсидии бюджетным учреждениям на иные цели	016	0701	3400710100	612	176 434,00
Субсидии автономным учреждениям на финансовое обеспечение государственного (муниципального) задания на оказание государственных (муниципальных) услуг (выполнение работ)	016	0701	3400710100	621	88 738 256,30
Субсидии автономным учреждениям на иные цели	016	0701	3400710100	622	12 319 111,62
Муниципальная программа «Энергосбережение и повышение энергетической эффективности в городском округе «Город Хабаровск» на 2021–2025 годы»	016	0701	3900000000		645 990,10
Основное мероприятие «Мероприятия по энергосбережению и повышению энергетической эффективности»	016	0701	3900100000		645 990,10
Оснащение зданий приборами учета, перевод муниципальных учреждений на закрытую схему горячего водоснабжения (учреждения образования)	016	0701	3900119250		645 990,10
Субсидии бюджетным учреждениям на иные цели	016	0701	3900119250	612	400 003,10
Субсидии автономным учреждениям на иные цели	016	0701	3900119250	622	245 987,00
Общее образование	016	0702			6 808 677 636,71
Муниципальная программа «Обеспечение качественного и общедоступного образования в городском округе «Город Хабаровск» на 2021–2030 годы»	016	0702	3400000000		6 807 678 626,81
Основное мероприятие «Развитие материально-технической базы муниципальных образовательных учреждений»	016	0702	3400100000		768 152 811,90
Обеспечение деятельности (оказание услуг) муниципальных учреждений (общеобразовательные учреждения)	016	0702	3400110110		342 588 851,00
Субсидии бюджетным учреждениям на иные цели	016	0702	3400110110	612	248 856 279,36
Субсидии автономным учреждениям на иные цели	016	0702	3400110110	622	93 732 571,64
Реализация мероприятий планов социального развития центров экономического роста субъектов Российской Федерации, входящих в состав Дальневосточного федерального округа	016	0702	34001L5050		331 354 980,00
Субсидии бюджетным учреждениям на иные цели	016	0702	34001L5050	612	227 166 623,50
Субсидии автономным учреждениям на иные цели	016	0702	34001L5050	622	104 188 356,50
Модернизация школьных систем образования	016	0702	34001L7500		77 500 000,00
Субсидии автономным учреждениям на иные цели	016	0702	34001L7500	622	77 500 000,00
Установка в муниципальных образовательных организациях систем автоматической пожарной сигнализации	016	0702	34001SC460		16 708 980,90
Субсидии бюджетным учреждениям на иные цели	016	0702	34001SC460	612	9 938 905,32
Субсидии автономным учреждениям на иные цели	016	0702	34001SC460	622	6 770 075,58
Основное мероприятие «Внедрение программно-информационных и цифровых технологий в сфере муниципального образования»	016	0702	3400200000		1 499 983,42
Обеспечение деятельности (оказание услуг) муниципальных учреждений (общеобразовательные учреждения)	016	0702	3400210110		1 499 983,42
Субсидии бюджетным учреждениям на иные цели	016	0702	3400210110	612	856 177,42
Субсидии автономным учреждениям на иные цели	016	0702	3400210110	622	643 806,00
Основное мероприятие «Обеспечение доступности качественных образовательных услуг»	016	0702	3400300000		5 829 486 308,45
Обеспечение участия в проведении государственной итоговой аттестации	016	0702	340030И260		3 229 670,00
Субсидии бюджетным учреждениям на иные цели	016	0702	340030И260	612	1 585 540,00
Субсидии автономным учреждениям на иные цели	016	0702	340030И260	622	1 644 130,00
Обеспечение государственных гарантий реализации прав на получение общедоступного и бесплатного дошкольного, начального общего, основного общего, среднего общего образования в муниципальных общеобразовательных организациях	016	0702	340030П380		4 050 532 610,00
Субсидии бюджетным учреждениям на финансовое обеспечение государственного (муниципального) задания на оказание государственных (муниципальных) услуг (выполнение работ)	016	0702	340030П380	611	2 249 859 602,01
Субсидии автономным учреждениям на финансовое обеспечение государственного (муниципального) задания на оказание государственных (муниципальных) услуг (выполнение работ)	016	0702	340030П380	621	1 800 673 007,99
Обеспечение деятельности (оказание услуг) муниципальных учреждений (общеобразовательные учреждения)	016	0702	3400310110		601 062 878,45
Субсидии бюджетным учреждениям на финансовое обеспечение государственного (муниципального) задания на оказание государственных (муниципальных) услуг (выполнение работ)	016	0702	3400310110	611	325 575 816,06
Субсидии бюджетным учреждениям на иные цели	016	0702	3400310110	612	543 985,00

Субсидии автономным учреждениям на финансовое обеспечение государственного (муниципального) задания на оказание государственных (муниципальных) услуг (выполнение работ)	016	0702	3400310110	621	273 077 292,64	Субсидии автономным учреждениям на финансовое обеспечение государственного (муниципального) задания на оказание государственных (муниципальных) услуг (выполнение работ)	016	0702	34003A0500	621	82 645,00
Субсидии автономным учреждениям на иные цели	016	0702	3400310110	622	1 865 784,75	Основное мероприятие «Стимулирование деятельности муниципальных образовательных учреждений»	016	0702	3400600000		31 073 750,85
Организация питания обучающихся с ограниченными возможностями здоровья в муниципальных общеобразовательных организациях	016	0702	3400311510		86 961 317,00	Обеспечение мер социальной поддержки педагогических работников при выходе на пенсию и выпускников при поступлении на работу в образовательные организации	016	0702	340060П140		15 055 580,85
Субсидии бюджетным учреждениям на иные цели	016	0702	3400311510	612	45 907 148,00	Субсидии бюджетным учреждениям на иные цели	016	0702	340060П140	612	8 676 707,39
Субсидии автономным учреждениям на иные цели	016	0702	3400311510	622	41 054 169,00	Субсидии автономным учреждениям на иные цели	016	0702	340060П140	622	6 378 873,46
Организация питания обучающихся муниципальных общеобразовательных организаций, посещающих группы продленного дня	016	0702	3400311520		15 257 000,00	Обеспечение проведения государственной итоговой аттестации	016	0702	340060П410		16 018 170,00
Субсидии бюджетным учреждениям на иные цели	016	0702	3400311520	612	6 727 000,00	Субсидии бюджетным учреждениям на иные цели	016	0702	340060П410	612	9 448 536,74
Субсидии автономным учреждениям на иные цели	016	0702	3400311520	622	8 530 000,00	Субсидии автономным учреждениям на иные цели	016	0702	340060П410	622	6 569 633,26
Организация питания обучающихся, родители которых участвуют в специальной военной операции, в муниципальных общеобразовательных организациях	016	0702	3400311540		19 711 100,00	Основное мероприятие «Обеспечение антитеррористической защищенности образовательных объектов»	016	0702	3400700000		153 171 352,19
Субсидии бюджетным учреждениям на иные цели	016	0702	3400311540	612	11 157 500,00	Обеспечение деятельности (оказание услуг) муниципальных учреждений (общеобразовательные учреждения)	016	0702	3400710110		99 266 896,15
Субсидии автономным учреждениям на иные цели	016	0702	3400311540	622	8 553 600,00	Субсидии бюджетным учреждениям на финансовое обеспечение государственного (муниципального) задания на оказание государственных (муниципальных) услуг (выполнение работ)	016	0702	3400710110	611	47 647 735,28
Организация питания детей-инвалидов, обучающихся в муниципальных общеобразовательных организациях.	016	0702	3400311580		5 266 400,00	Субсидии бюджетным учреждениям на иные цели	016	0702	3400710110	612	7 501 239,64
Субсидии бюджетным учреждениям на иные цели	016	0702	3400311580	612	2 867 600,00	Субсидии автономным учреждениям на финансовое обеспечение государственного (муниципального) задания на оказание государственных (муниципальных) услуг (выполнение работ)	016	0702	3400710110	621	31 001 656,35
Субсидии автономным учреждениям на иные цели	016	0702	3400311580	622	2 398 800,00	Субсидии автономным учреждениям на иные цели	016	0702	3400710110	622	13 116 264,88
Ежемесячное денежное вознаграждение советникам директоров по воспитанию	016	0702	3400350500		2 998 000,00	Повышение уровня обеспеченности муниципальных образовательных организаций элементами систем безопасности	016	0702	34007SC240		53 904 456,04
Субсидии бюджетным учреждениям на финансовое обеспечение государственного (муниципального) задания на оказание государственных (муниципальных) услуг (выполнение работ)	016	0702	3400350500	611	1 787 140,00	Субсидии бюджетным учреждениям на иные цели	016	0702	34007SC240	612	40 377 278,94
Субсидии автономным учреждениям на финансовое обеспечение государственного (муниципального) задания на оказание государственных (муниципальных) услуг (выполнение работ)	016	0702	3400350500	621	1 210 860,00	Субсидии автономным учреждениям на иные цели	016	0702	34007SC240	622	13 527 177,10
Организация бесплатного горячего питания обучающихся, получающих начальное общее образование	016	0702	34003L304M		571 643 200,00	Основное мероприятие «Участие в реализации федерального проекта «Патриотическое воспитание граждан Российской Федерации»	016	0702	340EB00000		24 294 420,00
Субсидии бюджетным учреждениям на иные цели	016	0702	34003L304M	612	316 912 907,00	Мероприятия по обеспечению деятельности советников директоров по воспитанию и взаимодействию с детскими общественными объединениями в общеобразовательных организациях	016	0702	340EB51790		24 294 420,00
Субсидии автономным учреждениям на иные цели	016	0702	34003L304M	622	254 730 293,00	Субсидии бюджетным учреждениям на финансовое обеспечение государственного (муниципального) задания на оказание государственных (муниципальных) услуг (выполнение работ)	016	0702	340EB51790	611	13 991 231,89
Ежемесячное денежное вознаграждение за классное руководство педагогическим работникам	016	0702	34003R303M		360 325 100,00	Субсидии автономным учреждениям на финансовое обеспечение государственного (муниципального) задания на оказание государственных (муниципальных) услуг (выполнение работ)	016	0702	340EB51790	621	10 303 188,11
Субсидии бюджетным учреждениям на финансовое обеспечение государственного (муниципального) задания на оказание государственных (муниципальных) услуг (выполнение работ)	016	0702	34003R303M	611	208 075 856,00	Муниципальная программа «Энергосбережение и повышение энергетической эффективности в городском округе «Город Хабаровск» на 2021–2025 годы»	016	0702	3900000000		854 009,90
Субсидии автономным учреждениям на финансовое обеспечение государственного (муниципального) задания на оказание государственных (муниципальных) услуг (выполнение работ)	016	0702	34003R303M	621	152 249 244,00	Основное мероприятие «Мероприятия по энергосбережению и повышению энергетической эффективности»	016	0702	3900100000		854 009,90
Организация питания обучающихся муниципальных общеобразовательных организаций	016	0702	34003SC430		112 298 523,00	Оснащение зданий приборами учета, перевод муниципальных учреждений на закрытую схему горячего водоснабжения (учреждения образования)	016	0702	3900119250		854 009,90
Субсидии бюджетным учреждениям на иные цели	016	0702	34003SC430	612	68 219 987,00	Субсидии бюджетным учреждениям на иные цели	016	0702	3900119250	612	617 065,90
Субсидии автономным учреждениям на иные цели	016	0702	34003SC430	622	44 078 536,00	Субсидии автономным учреждениям на иные цели	016	0702	3900119250	622	236 944,00
Ежемесячное денежное вознаграждение советникам директоров по воспитанию за счет краевого бюджета	016	0702	34003A0500		200 510,00	Муниципальная программа «Молодежь городского округа «Город Хабаровск» на 2021–2025 годы»	016	0702	4500000000		145 000,00
Субсидии бюджетным учреждениям на финансовое обеспечение государственного (муниципального) задания на оказание государственных (муниципальных) услуг (выполнение работ)	016	0702	34003A0500	611	117 865,00						

Основное мероприятие «Организация работы с детьми и молодежью»	016	0702	4500300000		145 000,00
Патриотическое воспитание детей и молодежи города Хабаровска	016	0702	4500314300		145 000,00
Субсидии бюджетным учреждениям на иные цели	016	0702	4500314300	612	45 000,00
Субсидии автономным учреждениям на иные цели	016	0702	4500314300	622	100 000,00
Дополнительное образование детей	016	0703			697 919 275,66
Муниципальная программа «Обеспечение качественного и общедоступного образования в городском округе «Город Хабаровск» на 2021–2030 годы»	016	0703	3400000000		696 605 705,66
Основное мероприятие «Развитие материально-технической базы муниципальных образовательных учреждений»	016	0703	3400100000		10 419 798,84
Обеспечение деятельности (оказание услуг) подведомственных организаций по дополнительному образованию	016	0703	3400110120		10 419 798,84
Субсидии автономным учреждениям на иные цели	016	0703	3400110120	622	10 419 798,84
Основное мероприятие «Обеспечение доступности качественных образовательных услуг»	016	0703	3400300000		679 120 969,48
Субсидии некоммерческим организациям (предоставление субсидии юридическим лицам, индивидуальным предпринимателям, а также физическим лицам – производителям товаров, работ, услуг на оплату соглашения о финансовом обеспечении (возмещении) затрат, связанных с оказанием муниципальных услуг в социальной сфере в соответствии с социальным сертификатом на получение муниципальной услуги в социальной сфере)	016	0703	340031003С		380 883,25
Субсидии в целях финансового обеспечения (возмещения) исполнения государственного (муниципального) социального заказа на оказание государственных (муниципальных) услуг в социальной сфере	016	0703	340031003С	635	380 883,25
Обеспечение деятельности (оказание услуг) подведомственных организаций по дополнительному образованию	016	0703	3400310120		650 576 555,15
Субсидии автономным учреждениям на финансовое обеспечение государственного (муниципального) задания на оказание государственных (муниципальных) услуг (выполнение работ)	016	0703	3400310120	621	642 495 783,67
Субсидии автономным учреждениям на иные цели	016	0703	3400310120	622	8 080 771,48
Обеспечение деятельности (оказание услуг) подведомственных организаций по дополнительному образованию (социальный заказ)	016	0703	340031012С		11 011 838,79
Субсидии автономным учреждениям на финансовое обеспечение государственного (муниципального) задания в рамках исполнения государственного (муниципального) социального заказа на оказание государственных (муниципальных) услуг в социальной сфере	016	0703	340031012С	624	11 011 838,79
Предоставление субсидии юридическим лицам, индивидуальным предпринимателям, а также физическим лицам – производителям товаров, работ, услуг на оплату соглашения о финансовом обеспечении (возмещении) затрат, связанных с оказанием муниципальных услуг в социальной сфере в соответствии с социальным сертификатом на получение муниципальной услуги в социальной сфере	016	0703	340031800С		17 151 692,29
Субсидии в целях финансового обеспечения (возмещения) исполнения государственного (муниципального) социального заказа на оказание государственных (муниципальных) услуг в социальной сфере	016	0703	340031800С	816	17 151 692,29
Основное мероприятие «Стимулирование деятельности муниципальных образовательных учреждений»	016	0703	3400600000		696 464,34
Обеспечение мер социальной поддержки педагогических работников при выходе на пенсию и выпускников при поступлении на работу в образовательные организации	016	0703	340060П140		696 464,34
Субсидии автономным учреждениям на иные цели	016	0703	340060П140	622	696 464,34

Основное мероприятие «Обеспечение антитеррористической защищенности образовательных объектов»	016	0703	3400700000		6 368 473,00
Обеспечение деятельности (оказание услуг) подведомственных организаций по дополнительному образованию	016	0703	3400710120		6 368 473,00
Субсидии автономным учреждениям на финансовое обеспечение государственного (муниципального) задания на оказание государственных (муниципальных) услуг (выполнение работ)	016	0703	3400710120	621	5 933 473,00
Субсидии автономным учреждениям на иные цели	016	0703	3400710120	622	435 000,00
Муниципальная программа «Развитие культуры в городском округе «Город Хабаровск» на 2021–2030 годы»	016	0703	3700000000		64 000,00
Основное мероприятие «Повышение имиджа отрасли «Культура»	016	0703	3700300000		64 000,00
Обеспечение деятельности (оказание услуг) муниципальных учреждений (учреждения дополнительного образования)	016	0703	3700310160		64 000,00
Субсидии автономным учреждениям на иные цели	016	0703	3700310160	622	64 000,00
Муниципальная программа «Молодежь городского округа «Город Хабаровск» на 2021–2025 годы»	016	0703	4500000000		20 000,00
Основное мероприятие «Организация работы с детьми и молодежью»	016	0703	4500300000		20 000,00
Патриотическое воспитание детей и молодежи города Хабаровска	016	0703	4500314300		20 000,00
Субсидии автономным учреждениям на иные цели	016	0703	4500314300	622	20 000,00
Муниципальная программа «Улучшение экологического состояния городского округа «Город Хабаровск» на 2021–2030 годы»	016	0703	5100000000		1 229 570,00
Основное мероприятие «Мероприятия по повышению уровня экологической культуры населения города»	016	0703	5100500000		1 229 570,00
Изготовление и размещение экологической информации в средствах массовой информации, проведение городских олимпиад, конкурсов и мероприятий экологической направленности	016	0703	5100515440		1 229 570,00
Субсидии автономным учреждениям на иные цели	016	0703	5100515440	622	1 229 570,00
Другие вопросы в области образования	016	0709			459 875 487,97
Муниципальная программа «Обеспечение качественного и общедоступного образования в городском округе «Город Хабаровск» на 2021–2030 годы»	016	0709	3400000000		459 875 487,97
Основное мероприятие «Развитие материально-технической базы муниципальных образовательных учреждений»	016	0709	3400100000		204 425,00
Обеспечение деятельности (оказание услуг) муниципальных учреждений (муниципальное автономное учреждение «Центр развития образования»)	016	0709	3400110140		204 425,00
Субсидии автономным учреждениям на иные цели	016	0709	3400110140	622	204 425,00
Основное мероприятие «Внедрение программно-информационных и цифровых технологий в сфере муниципального образования»	016	0709	3400200000		445 088,00
Обеспечение деятельности (оказание услуг) муниципальных учреждений (муниципальное автономное учреждение «Центр развития образования»)	016	0709	3400210140		445 088,00
Субсидии автономным учреждениям на иные цели	016	0709	3400210140	622	445 088,00
Основное мероприятие «Обеспечение доступности качественных образовательных услуг»	016	0709	3400300000		65 534 152,76
Обеспечение деятельности (оказание услуг) муниципальных учреждений (муниципальное автономное учреждение «Центр развития образования»)	016	0709	3400310140		65 534 152,76
Субсидии автономным учреждениям на финансовое обеспечение государственного (муниципального) задания на оказание государственных (муниципальных) услуг (выполнение работ)	016	0709	3400310140	621	49 932 262,44
Субсидии автономным учреждениям на иные цели	016	0709	3400310140	622	15 601 890,32
Основное мероприятие «Укрепление кадрового потенциала»	016	0709	3400400000		2 102 055,56

Обеспечение деятельности (оказание услуг) муниципальных учреждений (муниципальное автономное учреждение «Центр развития образования»)	016	0709	3400410140		1 585 055,56
Субсидии автономным учреждениям на финансовое обеспечение государственного (муниципального) задания на оказание государственных (муниципальных) услуг (выполнение работ)	016	0709	3400410140	621	1 381 951,56
Субсидии автономным учреждениям на иные цели	016	0709	3400410140	622	203 104,00
Выплаты студентам, обучающимся по программам высшего педагогического образования на основании заключенных с администрацией города договоров о целевом обучении	016	0709	3400411530		402 000,00
Пособия, компенсации и иные социальные выплаты гражданам, кроме публичных нормативных обязательств	016	0709	3400411530	321	402 000,00
Выплаты молодым педагогам, принятым на работу в муниципальные образовательные учреждения впервые, со стажем до 3 лет, на проезд на городском общественном транспорте к месту работы и обратно (кроме такси)	016	0709	3400413670		115 000,00
Пособия, компенсации и иные социальные выплаты гражданам, кроме публичных нормативных обязательств	016	0709	3400413670	321	115 000,00
Основное мероприятие «Организация каникулярного отдыха детей в городских оздоровительных лагерях»	016	0709	3400500000		11 188 607,27
Обеспечение деятельности (оказание услуг) муниципальных учреждений (общественно-образовательные учреждения)	016	0709	3400510110		11 188 607,27
Субсидии бюджетным учреждениям на иные цели	016	0709	3400510110	612	5 662 924,00
Субсидии автономным учреждениям на иные цели	016	0709	3400510110	622	5 525 683,27
Основное мероприятие «Стимулирование деятельности муниципальных образовательных учреждений»	016	0709	3400600000		380 401 159,38
Исполнение государственных полномочий в части финансового обеспечения мер социальной поддержки педагогических работников при выходе на пенсию и выпускников при поступлении на работу в образовательные организации – администрирование	016	0709	340060П150		103 600,00
Прочая закупка товаров, работ и услуг	016	0709	340060П150	244	103 600,00
Исполнение государственных полномочий в части обеспечения детей-сирот, детей, оставшихся без попечения родителей, и лиц из их числа, обучающихся в муниципальных организациях, осуществляющих обучение, бесплатным проездом на городском транспорте (кроме такси) – администрирование	016	0709	340060П200		28 820,00
Прочая закупка товаров, работ и услуг	016	0709	340060П200	244	28 820,00
Исполнение государственных полномочий в части выплаты компенсации части родительской платы за присмотр и уход за детьми в муниципальных дошкольных образовательных организациях, иных образовательных организациях, реализующих основную общеобразовательную программу дошкольного образования – администрирование	016	0709	340060П260		2 390 910,00
Фонд оплаты труда государственных (муниципальных) органов	016	0709	340060П260	121	999 293,83
Взносы по обязательному социальному страхованию на выплаты денежного содержания и иные выплаты работникам государственных (муниципальных) органов	016	0709	340060П260	129	298 469,01
Закупка товаров, работ и услуг в сфере информационно-коммуникационных технологий	016	0709	340060П260	242	503 480,00
Прочая закупка товаров, работ и услуг	016	0709	340060П260	244	589 667,16
Исполнение государственных полномочий в части выплаты компенсации педагогическим работникам, участвующим в проведении государственной итоговой аттестации – администрирование	016	0709	340060П420		41 080,00
Прочая закупка товаров, работ и услуг	016	0709	340060П420	244	41 080,00
Обеспечение деятельности муниципальных казенных учреждений	016	0709	3400610130		306 438 798,30
Фонд оплаты труда учреждений	016	0709	3400610130	111	223 823 395,74
Взносы по обязательному социальному страхованию на выплаты по оплате труда работников и иные выплаты работникам учреждений	016	0709	3400610130	119	67 057 546,18
Закупка товаров, работ и услуг в сфере информационно-коммуникационных технологий	016	0709	3400610130	242	6 426 141,12
Прочая закупка товаров, работ и услуг	016	0709	3400610130	244	6 057 565,95
Закупка энергетических ресурсов	016	0709	3400610130	247	2 681 514,31
Уплата налога на имущество организаций и земельного налога	016	0709	3400610130	851	380 155,00
Уплата прочих налогов, сборов	016	0709	3400610130	852	12 480,00
Обеспечение функций органов местного самоуправления	016	0709	3400620050		71 397 951,08
Фонд оплаты труда государственных (муниципальных) органов	016	0709	3400620050	121	54 750 215,21
Взносы по обязательному социальному страхованию на выплаты денежного содержания и иные выплаты работникам государственных (муниципальных) органов	016	0709	3400620050	129	16 328 385,87
Закупка товаров, работ и услуг в сфере информационно-коммуникационных технологий	016	0709	3400620050	242	19 200,00
Прочая закупка товаров, работ и услуг	016	0709	3400620050	244	300 150,00
СОЦИАЛЬНАЯ ПОЛИТИКА	016	1000			236 856 880,00
Охрана семьи и детства	016	1004			236 856 880,00
Муниципальная программа «Обеспечение качественного и общедоступного образования в городском округе «Город Хабаровск» на 2021–2030 годы»	016	1004	3400000000		236 856 880,00
Основное мероприятие «Стимулирование деятельности муниципальных образовательных учреждений»	016	1004	3400600000		236 856 880,00
Обеспечение детей-сирот, детей, оставшихся без попечения родителей, и лиц из их числа, обучающихся в муниципальных организациях, осуществляющих обучение, бесплатным проездом на городском транспорте (кроме такси)	016	1004	340060П190		3 370 000,00
Пособия, компенсации и иные социальные выплаты гражданам, кроме публичных нормативных обязательств	016	1004	340060П190	321	3 370 000,00
Выплаты компенсации части родительской платы за присмотр и уход за детьми в муниципальных дошкольных образовательных организациях, иных образовательных организациях, реализующих основную общеобразовательную программу дошкольного образования	016	1004	340060П250		233 486 880,00
Прочая закупка товаров, работ и услуг	016	1004	340060П250	244	673 994,89
Приобретение товаров, работ и услуг в пользу граждан в целях их социального обеспечения	016	1004	340060П250	323	232 812 885,11
Управление по физической культуре и спорту администрации города Хабаровска	018				899 781 821,62
ОБРАЗОВАНИЕ	018	0700			226 642 731,44
Другие вопросы в области образования	018	0709			226 642 731,44
Муниципальная программа «Развитие физической культуры и спорта в городском округе «Город Хабаровск» на 2021–2030 годы»	018	0709	3800000000		226 642 731,44
Основное мероприятие «Повышение мотивации населения к занятиям физической культурой и массовым спортом»	018	0709	3800100000		8 770 727,04
Обеспечение деятельности муниципального автономного учреждения «Спортивно-оздоровительный лагерь «Олимп»	018	0709	3800110380		8 180 407,04
Субсидии автономным учреждениям на финансовое обеспечение государственного (муниципального) задания на оказание государственных (муниципальных) услуг (выполнение работ)	018	0709	3800110380	621	5 624 479,27
Субсидии автономным учреждениям на иные цели	018	0709	3800110380	622	2 555 927,77
Организация питания детей в городских оздоровительных лагерях	018	0709	3800112540		590 320,00
Субсидии бюджетным учреждениям на иные цели	018	0709	3800112540	612	132 000,00
Субсидии автономным учреждениям на иные цели	018	0709	3800112540	622	458 320,00
Основное мероприятие «Модернизация и укрепление материальной базы сферы физической культуры и спорта»	018	0709	3800300000		217 872 004,40

Оснащение оборудованием, автоматизированными и транспортными средствами и обновление основных средств муниципальных учреждений	018	0709	3800312580		19 218 022,87
Субсидии автономным учреждениям на иные цели	018	0709	3800312580	622	19 218 022,87
Капитальный и текущий ремонт муниципальных учреждений	018	0709	3800312610		198 653 981,53
Субсидии автономным учреждениям на иные цели	018	0709	3800312610	622	198 653 981,53
ФИЗИЧЕСКАЯ КУЛЬТУРА И СПОРТ	018	1100			673 139 090,18
Физическая культура	018	1101			168 605 293,10
Муниципальная программа «Развитие физической культуры и спорта в городском округе «Город Хабаровск» на 2021–2030 годы»	018	1101	3800000000		168 564 793,10
Основное мероприятие «Повышение мотивации населения к занятиям физической культурой и массовым спортом»	018	1101	3800100000		108 839 319,80
Субсидии некоммерческим организациям (создание условий для развития хоккея с мячом на территории города Хабаровска)	018	1101	3800110031		60 000 000,00
Субсидии (гранты в форме субсидий), не подлежащие казначейскому сопровождению	018	1101	3800110031	633	60 000 000,00
Субсидии некоммерческим организациям (создание условий для развития футбола на территории города Хабаровска)	018	1101	3800110033		30 000 000,00
Субсидии (гранты в форме субсидий), не подлежащие казначейскому сопровождению	018	1101	3800110033	633	30 000 000,00
Мероприятия в области физической культуры и спорта	018	1101	3800112520		607 348,00
Субсидии автономным учреждениям на иные цели	018	1101	3800112520	622	607 348,00
Организация и проведение физкультурных и спортивных мероприятий	018	1101	3800112590		17 314 330,00
Субсидии автономным учреждениям на иные цели	018	1101	3800112590	622	17 314 330,00
Мероприятия по реализации Всероссийского физкультурно-спортивного комплекса «Готов к труду и обороне» (ГТО)	018	1101	3800112600		681 731,80
Субсидии автономным учреждениям на иные цели	018	1101	3800112600	622	681 731,80
Реализация мероприятия по поэтапному внедрению Всероссийского физкультурно-спортивного комплекса мероприятий «Готов к труду и обороне» (ГТО)	018	1101	38001SC680		235 910,00
Субсидии автономным учреждениям на иные цели	018	1101	38001SC680	622	235 910,00
Основное мероприятие «Повышение эффективности системы подготовки спортивного резерва»	018	1101	3800200000		59 725 473,30
Обеспечение деятельности (оказание услуг) муниципальных учреждений спортивной направленности	018	1101	3800210250		51 484 732,30
Субсидии автономным учреждениям на финансовое обеспечение государственного (муниципального) задания на оказание государственных (муниципальных) услуг (выполнение работ)	018	1101	3800210250	621	51 484 732,30
Мероприятия в области физической культуры и спорта	018	1101	3800212520		1 053 801,00
Субсидии автономным учреждениям на иные цели	018	1101	3800212520	622	1 053 801,00
Реализация мероприятий «Обучение детей 7–9 лет плаванию»	018	1101	3800212550		6 844 940,00
Субсидии автономным учреждениям на иные цели	018	1101	3800212550	622	6 844 940,00
Стипендии мэра города Хабаровска	018	1101	3800212560		342 000,00
Стипендии	018	1101	3800212560	340	342 000,00
Муниципальная программа «Развитие гражданского общества в городском округе «Город Хабаровск» на 2021–2030 годы»	018	1101	5200000000		40 500,00
Подпрограмма «Укрепление межнациональных отношений в городском округе «Город Хабаровск» и этнокультурное развитие его жителей» на 2021–2030 годы»	018	1101	5210000000		40 500,00
Организационные, информационные и профилактические мероприятия в сфере межнациональных отношений	018	1101	5210015650		40 500,00
Субсидии автономным учреждениям на иные цели	018	1101	5210015650	622	40 500,00
Спорт высших достижений	018	1103			349 654 997,61
Муниципальная программа «Развитие физической культуры и спорта в городском округе «Город Хабаровск» на 2021–2030 годы»	018	1103	3800000000		349 654 997,61
Основное мероприятие «Повышение эффективности системы подготовки спортивного резерва»	018	1103	3800200000		337 080 411,98
Обеспечение мер социальной поддержки педагогических работников при выходе на пенсию и выпускников при поступлении на работу в образовательные организации	018	1103	380020П140		51 594,00
Субсидии бюджетным учреждениям на финансовое обеспечение государственного (муниципального) задания на оказание государственных (муниципальных) услуг (выполнение работ)	018	1103	380020П140	611	51 594,00
Обеспечение деятельности (оказание услуг) муниципальных учреждений спортивной направленности	018	1103	3800210250		337 028 817,98
Субсидии бюджетным учреждениям на финансовое обеспечение государственного (муниципального) задания на оказание государственных (муниципальных) услуг (выполнение работ)	018	1103	3800210250	611	127 765 707,95
Субсидии бюджетным учреждениям на иные цели	018	1103	3800210250	612	1 300 000,00
Субсидии автономным учреждениям на финансовое обеспечение государственного (муниципального) задания на оказание государственных (муниципальных) услуг (выполнение работ)	018	1103	3800210250	621	207 963 110,03
Основное мероприятие «Модернизация и укрепление материальной базы сферы физической культуры и спорта»	018	1103	3800300000		2 927 105,41
Оснащение оборудованием, автоматизированными и транспортными средствами и обновление основных средств муниципальных учреждений	018	1103	3800312580		780 687,00
Субсидии бюджетным учреждениям на иные цели	018	1103	3800312580	612	311 385,00
Субсидии автономным учреждениям на иные цели	018	1103	3800312580	622	469 302,00
Капитальный и текущий ремонт муниципальных учреждений	018	1103	3800312610		2 146 418,41
Субсидии автономным учреждениям на иные цели	018	1103	3800312610	622	2 146 418,41
Основное мероприятие «Обеспечение антитеррористической защищенности муниципальных учреждений физической культуры и спорта»	018	1103	3800500000		6 455 210,22
Обеспечение деятельности (оказание услуг) муниципальных учреждений спортивной направленности	018	1103	3800510250		6 455 210,22
Субсидии бюджетным учреждениям на финансовое обеспечение государственного (муниципального) задания на оказание государственных (муниципальных) услуг (выполнение работ)	018	1103	3800510250	611	1 323 219,00
Субсидии автономным учреждениям на финансовое обеспечение государственного (муниципального) задания на оказание государственных (муниципальных) услуг (выполнение работ)	018	1103	3800510250	621	3 330 415,56
Субсидии автономным учреждениям на иные цели	018	1103	3800510250	622	1 801 575,66
Основное мероприятие «Участие в реализации федерального проекта «Спорт – норма жизни»	018	1103	380P500000		3 192 270,00
Государственная поддержка организаций, входящих в систему спортивной подготовки	018	1103	380P55081S		3 192 270,00
Субсидии бюджетным учреждениям на иные цели	018	1103	380P55081S	612	1 353 242,00
Субсидии автономным учреждениям на иные цели	018	1103	380P55081S	622	1 839 028,00
Другие вопросы в области физической культуры и спорта	018	1105			154 878 799,47
Муниципальная программа «Развитие физической культуры и спорта в городском округе «Город Хабаровск» на 2021–2030 годы»	018	1105	3800000000		153 995 283,57
Основное мероприятие «Повышение мотивации населения к занятиям физической культурой и массовым спортом»	018	1105	3800100000		99 427 522,52

Прочая закупка товаров, работ и услуг	019	0709	370010П150	244	1 550,00
КУЛЬТУРА, КИНЕМАТОГРАФИЯ	019	0800			626 369 123,35
Культура	019	0801			583 864 756,16
Муниципальная программа «Развитие культуры в городском округе «Город Хабаровск» на 2021–2030 годы»	019	0801	3700000000		570 592 267,52
Основное мероприятие «Повышение качества услуг муниципальных учреждений в сфере культуры»	019	0801	3700100000		541 290 743,83
Обеспечение деятельности (оказание услуг) муниципальных учреждений (дома культуры, парки)	019	0801	3700110170		277 692 747,71
Субсидии бюджетным учреждениям на финансовое обеспечение государственного (муниципального) задания на оказание государственных (муниципальных) услуг (выполнение работ)	019	0801	3700110170	611	148 650 051,70
Субсидии бюджетным учреждениям на иные цели	019	0801	3700110170	612	863 025,49
Субсидии автономным учреждениям на финансовое обеспечение государственного (муниципального) задания на оказание государственных (муниципальных) услуг (выполнение работ)	019	0801	3700110170	621	111 119 200,01
Субсидии автономным учреждениям на иные цели	019	0801	3700110170	622	17 060 470,51
Обеспечение деятельности (оказание услуг) муниципальных учреждений (музеи)	019	0801	3700110180		25 044 204,43
Субсидии автономным учреждениям на финансовое обеспечение государственного (муниципального) задания на оказание государственных (муниципальных) услуг (выполнение работ)	019	0801	3700110180	621	24 906 404,43
Субсидии автономным учреждениям на иные цели	019	0801	3700110180	622	137 800,00
Обеспечение деятельности (оказание услуг) муниципальных учреждений (библиотеки)	019	0801	3700110190		204 167 251,66
Субсидии бюджетным учреждениям на финансовое обеспечение государственного (муниципального) задания на оказание государственных (муниципальных) услуг (выполнение работ)	019	0801	3700110190	611	203 764 246,66
Субсидии бюджетным учреждениям на иные цели	019	0801	3700110190	612	403 005,00
Обеспечение деятельности (оказание услуг) муниципальных учреждений (театры)	019	0801	3700110200		33 447 160,03
Субсидии бюджетным учреждениям на финансовое обеспечение государственного (муниципального) задания на оказание государственных (муниципальных) услуг (выполнение работ)	019	0801	3700110200	611	33 447 160,03
Комплектование книжных фондов муниципальных библиотек	019	0801	37001L5190		939 380,00
Субсидии бюджетным учреждениям на иные цели	019	0801	37001L5190	612	939 380,00
Основное мероприятие «Развитие материально-технического обеспечения муниципальных учреждений культуры»	019	0801	3700200000		7 187 333,66
Обеспечение деятельности (оказание услуг) муниципальных учреждений (дома культуры, парки)	019	0801	3700210170		3 089 048,21
Субсидии бюджетным учреждениям на иные цели	019	0801	3700210170	612	2 660 536,61
Субсидии автономным учреждениям на иные цели	019	0801	3700210170	622	428 511,60
Обеспечение деятельности (оказание услуг) муниципальных учреждений (музеи)	019	0801	3700210180		200 000,00
Субсидии автономным учреждениям на иные цели	019	0801	3700210180	622	200 000,00
Обеспечение деятельности (оказание услуг) муниципальных учреждений (библиотеки)	019	0801	3700210190		3 898 285,45
Субсидии бюджетным учреждениям на иные цели	019	0801	3700210190	612	3 898 285,45
Основное мероприятие «Повышение имиджа отрасли «Культура»	019	0801	3700300000		1 363 325,98
Обеспечение деятельности (оказание услуг) муниципальных учреждений (дома культуры, парки)	019	0801	3700310170		128 000,00
Субсидии бюджетным учреждениям на иные цели	019	0801	3700310170	612	128 000,00
Проведение фестивалей, конкурсов	019	0801	3700312210		1 235 325,98
Субсидии бюджетным учреждениям на иные цели	019	0801	3700312210	612	305 912,00

Субсидии автономным учреждениям на иные цели	019	0801	3700312210	622	929 413,98
Основное мероприятие «Развитие творчества детей и художественно-творческой деятельности жителей города»	019	0801	3700400000		1 300 333,55
Проведение мероприятий (фестивалей, концертных программ, ярмарок)	019	0801	3700412220		1 300 333,55
Субсидии автономным учреждениям на иные цели	019	0801	3700412220	622	1 300 333,55
Основное мероприятие «Обеспечение антитеррористической защищенности муниципальных учреждений культуры»	019	0801	3700700000		13 587 030,50
Обеспечение деятельности (оказание услуг) муниципальных учреждений (дома культуры, парки)	019	0801	3700710170		8 771 313,41
Субсидии бюджетным учреждениям на финансовое обеспечение государственного (муниципального) задания на оказание государственных (муниципальных) услуг (выполнение работ)	019	0801	3700710170	611	3 754 197,51
Субсидии автономным учреждениям на финансовое обеспечение государственного (муниципального) задания на оказание государственных (муниципальных) услуг (выполнение работ)	019	0801	3700710170	621	5 017 115,90
Обеспечение деятельности (оказание услуг) муниципальных учреждений (музеи)	019	0801	3700710180		2 734 535,40
Субсидии автономным учреждениям на финансовое обеспечение государственного (муниципального) задания на оказание государственных (муниципальных) услуг (выполнение работ)	019	0801	3700710180	621	2 699 570,40
Субсидии автономным учреждениям на иные цели	019	0801	3700710180	622	34 965,00
Обеспечение деятельности (оказание услуг) муниципальных учреждений (библиотеки)	019	0801	3700710190		2 027 181,69
Субсидии бюджетным учреждениям на финансовое обеспечение государственного (муниципального) задания на оказание государственных (муниципальных) услуг (выполнение работ)	019	0801	3700710190	611	1 761 497,36
Субсидии бюджетным учреждениям на иные цели	019	0801	3700710190	612	265 684,33
Обеспечение деятельности (оказание услуг) муниципальных учреждений (театры)	019	0801	3700710200		54 000,00
Субсидии бюджетным учреждениям на финансовое обеспечение государственного (муниципального) задания на оказание государственных (муниципальных) услуг (выполнение работ)	019	0801	3700710200	611	54 000,00
Основное мероприятие «Участие в реализации федерального проекта «Культурная среда»	019	0801	370A100000		3 230 500,00
Оснащение региональных и муниципальных театров, находящихся в городах с численностью населения более 300 тысяч человек	019	0801	370A15584M		1 020 500,00
Субсидии бюджетным учреждениям на иные цели	019	0801	370A15584M	612	1 020 500,00
Техническое оснащение региональных и муниципальных музеев	019	0801	370A15590M		2 210 000,00
Субсидии автономным учреждениям на иные цели	019	0801	370A15590M	622	2 210 000,00
Основное мероприятие «Участие в реализации федерального проекта «Цифровая культура»	019	0801	370A300000		2 633 000,00
Создание виртуальных концертных залов	019	0801	370A354530		2 633 000,00
Субсидии бюджетным учреждениям на иные цели	019	0801	370A354530	612	2 633 000,00
Муниципальная программа «Энергосбережение и повышение энергетической эффективности в городском округе «Город Хабаровск» на 2021–2025 годы»	019	0801	3900000000		459 756,00
Основное мероприятие «Мероприятия по энергосбережению и повышению энергетической эффективности»	019	0801	3900100000		459 756,00
Приобретение энергосберегающего оборудования (учреждения культуры)	019	0801	3900119280		459 756,00
Субсидии бюджетным учреждениям на иные цели	019	0801	3900119280	612	228 000,00
Субсидии автономным учреждениям на иные цели	019	0801	3900119280	622	231 756,00
Муниципальная программа «Молодежь городского округа «Город Хабаровск» на 2021–2025 годы»	019	0801	4500000000		9 988 150,00

	Основное мероприятие «Профилактика социального сиротства и снижение подростковой и молодежной преступности»	019	0801	4500200000		9 988 150,00
	Мероприятия по профилактике социального сиротства и снижению подростковой и молодежной преступности	019	0801	4500214260		9 988 150,00
	Субсидии бюджетным учреждениям на иные цели	019	0801	4500214260	612	9 988 150,00
	Муниципальная программа «Информатизация городского округа «Город Хабаровск» на 2021–2030 годы»	019	0801	5000000000		670 000,00
	Основное мероприятие «Техническое сопровождение коммуникационной инфраструктуры муниципальных библиотек, работающих в Единой городской электронной системе «Библиотека»	019	0801	5000300000		670 000,00
	Мероприятия по техническому сопровождению коммуникационной инфраструктуры муниципальных библиотек	019	0801	5000315250		670 000,00
	Субсидии бюджетным учреждениям на иные цели	019	0801	5000315250	612	670 000,00
	Муниципальная программа «Развитие гражданского общества в городском округе «Город Хабаровск» на 2021–2030 годы»	019	0801	5200000000		1 794 582,64
	Подпрограмма «Укрепление межнациональных отношений в городском округе «Город Хабаровск» и этнокультурное развитие его жителей» на 2021–2030 годы»	019	0801	5210000000		1 794 582,64
	Организационные, информационные и профилактические мероприятия в сфере межнациональных отношений	019	0801	5210015650		1 794 582,64
	Субсидии бюджетным учреждениям на иные цели	019	0801	5210015650	612	1 722 582,64
	Субсидии автономным учреждениям на иные цели	019	0801	5210015650	622	72 000,00
	Муниципальная программа «Доступная среда в городском округе «Город Хабаровск» на 2021–2030 годы»	019	0801	5400000000		360 000,00
	Основное мероприятие «Выполнение комплекса подготовительных и ремонтных работ по созданию доступной среды приоритетных муниципальных объектов инженерной, транспортной, социальной инфраструктуры»	019	0801	5400100000		360 000,00
	Расходы, направленные на обеспечение доступности объектов и услуг для инвалидов и других маломобильных групп населения	019	0801	5400115950		360 000,00
	Субсидии бюджетным учреждениям на иные цели	019	0801	5400115950	612	360 000,00
	Другие вопросы в области культуры, кинематографии	019	0804			42 504 367,19
	Муниципальная программа «Развитие культуры в городском округе «Город Хабаровск» на 2021–2030 годы»	019	0804	3700000000		42 504 367,19
	Основное мероприятие «Повышение качества услуг муниципальных учреждений в сфере культуры»	019	0804	3700100000		42 504 367,19
	Обеспечение деятельности (оказание услуг) муниципальных учреждений (ЦБ учреждений культуры)	019	0804	3700110210		21 395 809,61
	Фонд оплаты труда учреждений	019	0804	3700110210	111	15 477 176,10
	Взносы по обязательному социальному страхованию на выплаты по оплате труда работников и иные выплаты работникам учреждений	019	0804	3700110210	119	4 630 965,55
	Закупка товаров, работ и услуг в сфере информационно-коммуникационных технологий	019	0804	3700110210	242	1 059 032,85
	Прочая закупка товаров, работ и услуг	019	0804	3700110210	244	220 106,20
	Пособия, компенсации и иные социальные выплаты гражданам, кроме публичных нормативных обязательств	019	0804	3700110210	321	5 030,91
	Уплата прочих налогов, сборов	019	0804	3700110210	852	3 498,00
	Обеспечение функций органов местного самоуправления	019	0804	3700120050		21 108 557,58
	Фонд оплаты труда государственных (муниципальных) органов	019	0804	3700120050	121	15 689 943,73
	Взносы по обязательному социальному страхованию на выплаты денежного содержания и иные выплаты работникам государственных (муниципальных) органов	019	0804	3700120050	129	5 210 898,51
	Закупка товаров, работ и услуг в сфере информационно-коммуникационных технологий	019	0804	3700120050	242	122 637,40
	Прочая закупка товаров, работ и услуг	019	0804	3700120050	244	85 077,94
10	Управление инвестиционного развития администрации города Хабаровска	020				136 708 051,07
	НАЦИОНАЛЬНАЯ ЭКОНОМИКА	020	0400			2 528 092,00
	Другие вопросы в области национальной экономики	020	0412			2 528 092,00
	Муниципальная программа «Повышение инвестиционной привлекательности городского округа «Город Хабаровск» на 2021–2030 годы»	020	0412	3200000000		2 528 092,00
	Основное мероприятие «Формирование инвестиционного имиджа»	020	0412	3200100000		238 092,00
	Мероприятия по формированию инвестиционного имиджа	020	0412	3200117510		238 092,00
	Прочая закупка товаров, работ и услуг	020	0412	3200117510	244	238 092,00
	Основное мероприятие «Формирование инвестиционной инфраструктуры»	020	0412	3200400000		2 290 000,00
	Мероприятия по формированию инвестиционной инфраструктуры	020	0412	3200417510		2 290 000,00
	Прочая закупка товаров, работ и услуг	020	0412	3200417510	244	2 290 000,00
	ЖИЛИЩНО-КОММУНАЛЬНОЕ ХОЗЯЙСТВО	020	0500			122 179 959,07
	Благоустройство	020	0503			122 179 959,07
	Муниципальная программа «Повышение инвестиционной привлекательности городского округа «Город Хабаровск» на 2021–2030 годы»	020	0503	3200000000		121 523 359,07
	Основное мероприятие «Формирование инвестиционного имиджа»	020	0503	3200100000		121 523 359,07
	Обеспечение деятельности (оказание услуг) муниципальных учреждений (муниципальное бюджетное учреждение «Дирекция по развитию территорий»)	020	0503	3200110460		20 798 421,47
	Субсидии бюджетным учреждениям на финансовое обеспечение государственного (муниципального) задания на оказание государственных (муниципальных) услуг (выполнение работ)	020	0503	3200110460	611	20 450 905,61
	Субсидии бюджетным учреждениям на иные цели	020	0503	3200110460	612	347 515,86
	Обеспечение деятельности (выполнение работ) муниципальных учреждений	020	0503	3200110510		100 724 937,60
	Субсидии автономным учреждениям на финансовое обеспечение государственного (муниципального) задания на оказание государственных (муниципальных) услуг (выполнение работ)	020	0503	3200110510	621	82 808 876,79
	Субсидии автономным учреждениям на иные цели	020	0503	3200110510	622	17 916 060,81
	Муниципальная программа «Улучшение экологического состояния городского округа «Город Хабаровск» на 2021–2030 годы»	020	0503	5100000000		656 600,00
	Основное мероприятие «Мероприятия по развитию природных комплексов города»	020	0503	5100400000		656 600,00
	Мероприятия по охране, воспроизводству и оценке зеленых насаждений города	020	0503	5100415430		656 600,00
	Субсидии автономным учреждениям на иные цели	020	0503	5100415430	622	656 600,00
	ОБРАЗОВАНИЕ	020	0700			12 000 000,00
	Дошкольное образование	020	0701			12 000 000,00
	Муниципальная программа «Обеспечение качественного и общедоступного образования в городском округе «Город Хабаровск» на 2021–2030 годы»	020	0701	3400000000		12 000 000,00
	Основное мероприятие «Развитие материально-технической базы муниципальных образовательных учреждений»	020	0701	3400100000		12 000 000,00
	Строительство детского сада в г. Хабаровске в микрорайоне Волочаевский городок в районе ул. Подгаева – ул. Служебной	020	0701	3400120200		12 000 000,00
	Субсидии (гранты в форме субсидий) на финансовое обеспечение затрат в связи с производством (реализацией товаров), выполнением работ, оказанием услуг, подлежащие казначейскому сопровождению	020	0701	3400120200	812	12 000 000,00
11	Комитет администрации города Хабаровска по управлению Кировским районом	029				82 797 467,55
	ОБЩЕГОСУДАРСТВЕННЫЕ ВОПРОСЫ	029	0100			70 716 194,08
	Функционирование Правительства Российской Федерации, высших исполнительных органов государственной власти субъектов Российской Федерации, местных администраций	029	0104			70 716 194,08

Непрограммные направления расходов	029	0104	9900000000		70 716 194,08
Непрограммные расходы на содержание органов местного самоуправления	029	0104	9910000000		70 716 194,08
Обеспечение функций органов местного самоуправления	029	0104	9910020050		70 716 194,08
Фонд оплаты труда государственных (муниципальных) органов	029	0104	9910020050	121	53 311 542,16
Взносы по обязательному социальному страхованию на выплаты денежного содержания и иные выплаты работникам государственных (муниципальных) органов	029	0104	9910020050	129	16 655 305,83
Закупка товаров, работ и услуг в сфере информационно-коммуникационных технологий	029	0104	9910020050	242	152 108,37
Прочая закупка товаров, работ и услуг	029	0104	9910020050	244	597 237,72
НАЦИОНАЛЬНАЯ БЕЗОПАСНОСТЬ И ПРАВООХРАНИТЕЛЬНАЯ ДЕЯТЕЛЬНОСТЬ	029	0300			368 060,26
Защита населения и территории от чрезвычайных ситуаций природного и техногенного характера, пожарная безопасность	029	0310			368 060,26
Муниципальная программа «Защита населения и территории городского округа «Город Хабаровск» от чрезвычайных ситуаций на 2021–2030 годы»	029	0310	4400000000		368 060,26
Основное мероприятие «Мероприятия по установке знаков безопасности на территории города»	029	0310	4400100000		18 800,00
Установка знаков безопасности	029	0310	4400114050		18 800,00
Прочая закупка товаров, работ и услуг	029	0310	4400114050	244	18 800,00
Основное мероприятие «Мероприятия по восстановлению пропускной способности труб, водопропусков и водоотведения»	029	0310	4400200000		349 260,26
Восстановление пропускной способности труб, водопропусков и водоотведения	029	0310	4400214060		349 260,26
Прочая закупка товаров, работ и услуг	029	0310	4400214060	244	349 260,26
ЖИЛИЩНО-КОММУНАЛЬНОЕ ХОЗЯЙСТВО	029	0500			8 900 420,74
Благоустройство	029	0503			8 900 420,74
Муниципальная программа «Повышение качества жилищно-коммунального хозяйства городского округа «Город Хабаровск» на 2021–2030 годы»	029	0503	3500000000		8 900 420,74
Основное мероприятие «Обеспечение жилищно-коммунальными, бытовыми и санитарно-эпидемиологическими услугами потребителей города»	029	0503	3500200000		8 900 420,74
Прочие мероприятия по благоустройству территории городского округа «Город Хабаровск»	029	0503	3500211740		8 038 736,58
Прочая закупка товаров, работ и услуг	029	0503	3500211740	244	8 038 736,58
Мероприятия по обустройству мест (площадок) накопления твердых коммунальных отходов	029	0503	3500211990		861 684,16
Прочая закупка товаров, работ и услуг	029	0503	3500211990	244	861 684,16
ОХРАНА ОКРУЖАЮЩЕЙ СРЕДЫ	029	0600			721 812,47
Другие вопросы в области охраны окружающей среды	029	0605			721 812,47
Муниципальная программа «Улучшение экологического состояния городского округа «Город Хабаровск» на 2021–2030 годы»	029	0605	5100000000		721 812,47
Основное мероприятие «Мероприятия по охране земель»	029	0605	5100300000		645 800,00
Зачистка земель, ликвидация последствий загрязнения и проведение обследования земельных участков	029	0605	5100315420		645 800,00
Прочая закупка товаров, работ и услуг	029	0605	5100315420	244	645 800,00
Основное мероприятие «Мероприятия по развитию природных комплексов города»	029	0605	5100400000		76 012,47
Мероприятия по охране, воспроизводству и оценке зеленых насаждений города	029	0605	5100415430		76 012,47
Прочая закупка товаров, работ и услуг	029	0605	5100415430	244	76 012,47
ОБРАЗОВАНИЕ	029	0700			264 100,00
Молодежная политика	029	0707			264 100,00
Муниципальная программа «Молодежь городского округа «Город Хабаровск» на 2021–2025 годы»	029	0707	4500000000		264 100,00
Основное мероприятие «Организация работы с детьми и молодежью»	029	0707	4500300000		264 100,00
Прочие мероприятия по работе с детьми и молодежью	029	0707	4500314360		264 100,00

Прочая закупка товаров, работ и услуг	029	0707	4500314360	244	264 100,00
КУЛЬТУРА, КИНЕМАТОГРАФИЯ	029	0800			1 626 410,00
Культура	029	0801			1 626 410,00
Муниципальная программа «Развитие культуры в городском округе «Город Хабаровск» на 2021–2030 годы»	029	0801	3700000000		1 527 410,00
Основное мероприятие «Развитие системы культурно-массовых мероприятий на жилмассивах города»	029	0801	3700500000		1 527 410,00
Культурно-массовые мероприятия для жителей города	029	0801	3700512230		1 527 410,00
Прочая закупка товаров, работ и услуг	029	0801	3700512230	244	1 527 410,00
Муниципальная программа «Развитие социальной работы с населением в городском округе «Город Хабаровск» на 2021–2030 годы»	029	0801	4200000000		79 700,00
Основное мероприятие «Проведение культурно-массовых мероприятий для жителей города»	029	0801	4200200000		77 750,00
Проведение торжественных и социокультурных мероприятий	029	0801	4200213700		77 750,00
Прочая закупка товаров, работ и услуг	029	0801	4200213700	244	77 750,00
Основное мероприятие «Организация и проведение городских благотворительных акций и конкурсов по оказанию помощи нуждающимся в адресной социальной помощи гражданам»	029	0801	4200300000		1 950,00
Проведение акций «Помоги собраться в школу» и «От сердца к сердцу»	029	0801	4200313800		1 950,00
Прочая закупка товаров, работ и услуг	029	0801	4200313800	244	1 950,00
Муниципальная программа «Доступная среда в городском округе «Город Хабаровск» на 2021–2030 годы»	029	0801	5400000000		19 300,00
Основное мероприятие «Организация и проведение информационно-просветительных, творческих и спортивных мероприятий, направленных на интеграцию инвалидов в общество, вовлечение их в социокультурную жизнь города, поддержку инициатив маломобильных граждан»	029	0801	5400200000		19 300,00
Организация мероприятий по содействию в социальной интеграции и адаптации инвалидов в обществе	029	0801	5400217010		19 300,00
Прочая закупка товаров, работ и услуг	029	0801	5400217010	244	19 300,00
ФИЗИЧЕСКАЯ КУЛЬТУРА И СПОРТ	029	1100			200 470,00
Массовый спорт	029	1102			200 470,00
Муниципальная программа «Развитие физической культуры и спорта в городском округе «Город Хабаровск» на 2021–2030 годы»	029	1102	3800000000		200 470,00
Основное мероприятие «Повышение мотивации населения к занятиям физической культурой и массовым спортом»	029	1102	3800100000		200 470,00
Организация и проведение физкультурных и спортивных мероприятий	029	1102	3800112590		80 470,00
Прочая закупка товаров, работ и услуг	029	1102	3800112590	244	80 470,00
Мероприятия по реализации Всероссийского физкультурно-спортивного комплекса «Готов к труду и обороне» (ГТО)	029	1102	3800112600		120 000,00
Прочая закупка товаров, работ и услуг	029	1102	3800112600	244	120 000,00
Комитет администрации города Хабаровска по управлению Железнодорожным районом	12	030			101 798 061,86
ОБЩЕГОСУДАРСТВЕННЫЕ ВОПРОСЫ	030	0100			83 824 113,36
Функционирование Правительства Российской Федерации, высших исполнительных органов государственной власти субъектов Российской Федерации, местных администраций	030	0104			83 800 981,36
Непрограммные направления расходов	030	0104	9900000000		83 800 981,36
Непрограммные расходы на содержание органов местного самоуправления	030	0104	9910000000		83 800 981,36
Обеспечение функций органов местного самоуправления	030	0104	9910020050		83 800 981,36
Фонд оплаты труда государственных (муниципальных) органов	030	0104	9910020050	121	62 589 469,54
Взносы по обязательному социальному страхованию на выплаты денежного содержания и иные выплаты работникам государственных (муниципальных) органов	030	0104	9910020050	129	19 433 729,44
Закупка товаров, работ и услуг в сфере информационно-коммуникационных технологий	030	0104	9910020050	242	478 022,19
Прочая закупка товаров, работ и услуг	030	0104	9910020050	244	1 299 760,19

Другие общегосударственные вопросы	030	0113			23 132,00
Непрограммные направления расходов	030	0113	9900000000		23 132,00
Прочие непрограммные расходы	030	0113	9930000000		23 132,00
Расходы на исполнение судебных актов и мировых соглашений, предусматривающих обращение взыскания на средства местного бюджета по денежным обязательствам его казенного учреждения-должника	030	0113	9930020090		23 132,00
Исполнение судебных актов Российской Федерации и мировых соглашений по возмещению причиненного вреда	030	0113	9930020090	831	23 132,00
НАЦИОНАЛЬНАЯ БЕЗОПАСНОСТЬ И ПРАВООХРАНИТЕЛЬНАЯ ДЕЯТЕЛЬНОСТЬ	030	0300			595 559,26
Защита населения и территории от чрезвычайных ситуаций природного и техногенного характера, пожарная безопасность	030	0310			595 559,26
Муниципальная программа «Защита населения и территории городского округа «Город Хабаровск» от чрезвычайных ситуаций на 2021–2030 годы»	030	0310	4400000000		595 559,26
Основное мероприятие «Мероприятия по восстановлению пропускной способности труб, водопропусков и водоотведения»	030	0310	4400200000		595 559,26
Восстановление пропускной способности труб, водопропусков и водоотведения	030	0310	4400214060		595 559,26
Прочая закупка товаров, работ и услуг	030	0310	4400214060	244	595 559,26
ЖИЛИЩНО-КОММУНАЛЬНОЕ ХОЗЯЙСТВО	030	0500			12 002 433,76
Благоустройство	030	0503			12 002 433,76
Муниципальная программа «Повышение качества жилищно-коммунального хозяйства городского округа «Город Хабаровск» на 2021–2030 годы»	030	0503	3500000000		11 298 899,47
Основное мероприятие «Обеспечение жилищно-коммунальными, бытовыми и санитарно-эпидемиологическими услугами потребителей города»	030	0503	3500200000		11 298 899,47
Прочие мероприятия по благоустройству территории городского округа «Город Хабаровск»	030	0503	3500211740		10 498 899,47
Прочая закупка товаров, работ и услуг	030	0503	3500211740	244	10 498 899,47
Мероприятия по обустройству мест (площадок) накопления твердых коммунальных отходов	030	0503	3500211990		800 000,00
Прочая закупка товаров, работ и услуг	030	0503	3500211990	244	800 000,00
Непрограммные направления расходов	030	0503	9900000000		703 534,29
Прочие непрограммные расходы	030	0503	9930000000		703 534,29
Расходы на исполнение судебных актов и мировых соглашений, предусматривающих обращение взыскания на средства местного бюджета по денежным обязательствам его казенного учреждения-должника	030	0503	9930020090		703 534,29
Прочая закупка товаров, работ и услуг	030	0503	9930020090	244	703 534,29
ОХРАНА ОКРУЖАЮЩЕЙ СРЕДЫ	030	0600			546 749,82
Другие вопросы в области охраны окружающей среды	030	0605			546 749,82
Муниципальная программа «Улучшение экологического состояния городского округа «Город Хабаровск» на 2021–2030 годы»	030	0605	5100000000		546 749,82
Основное мероприятие «Мероприятия по охране земель»	030	0605	5100300000		328 050,00
Зачистка земель, ликвидация последствий загрязнения и проведение обследования земельных участков	030	0605	5100315420		328 050,00
Прочая закупка товаров, работ и услуг	030	0605	5100315420	244	328 050,00
Основное мероприятие «Мероприятия по развитию природных комплексов города»	030	0605	5100400000		218 699,82
Мероприятия по охране, воспроизводству и оценке зеленых насаждений города	030	0605	5100415430		218 699,82
Прочая закупка товаров, работ и услуг	030	0605	5100415430	244	218 699,82
ОБРАЗОВАНИЕ	030	0700			529 659,00
Молодежная политика	030	0707			529 659,00
Муниципальная программа «Молодежь городского округа «Город Хабаровск» на 2021–2025 годы»	030	0707	4500000000		529 659,00
Основное мероприятие «Организация работы с детьми и молодежью»	030	0707	4500300000		529 659,00
Прочие мероприятия по работе с детьми и молодежью	030	0707	4500314360		529 659,00

Прочая закупка товаров, работ и услуг	030	0707	4500314360	244	529 659,00
КУЛЬТУРА, КИНЕМАТОГРАФИЯ	030	0800			3 975 951,66
Культура	030	0801			3 975 951,66
Муниципальная программа «Развитие культуры в городском округе «Город Хабаровск» на 2021–2030 годы»	030	0801	3700000000		3 730 278,66
Основное мероприятие «Развитие системы культурно-массовых мероприятий на жилмассивах города»	030	0801	3700500000		3 730 278,66
Культурно-массовые мероприятия для жителей города	030	0801	3700512230		3 730 278,66
Прочая закупка товаров, работ и услуг	030	0801	3700512230	244	3 730 278,66
Муниципальная программа «Развитие социальной работы с населением в городском округе «Город Хабаровск» на 2021–2030 годы»	030	0801	4200000000		223 803,00
Основное мероприятие «Проведение культурно-массовых мероприятий для жителей города»	030	0801	4200200000		178 443,00
Проведение торжественных и социокультурных мероприятий	030	0801	4200213700		178 443,00
Прочая закупка товаров, работ и услуг	030	0801	4200213700	244	178 443,00
Основное мероприятие «Организация и проведение городских благотворительных акций и конкурсов по оказанию помощи нуждающимся в адресной социальной помощи гражданам»	030	0801	4200300000		45 360,00
Проведение акций «Помоги собраться в школу» и «От сердца к сердцу»	030	0801	4200313800		45 360,00
Прочая закупка товаров, работ и услуг	030	0801	4200313800	244	45 360,00
Муниципальная программа «Доступная среда в городском округе «Город Хабаровск» на 2021–2030 годы»	030	0801	5400000000		21 870,00
Основное мероприятие «Организация и проведение информационно-просветительных, творческих и спортивных мероприятий, направленных на интеграцию инвалидов в общество, вовлечение их в социокультурную жизнь города, поддержку инициатив маломобильных граждан»	030	0801	5400200000		21 870,00
Организация мероприятий по содействию в социальной интеграции и адаптации инвалидов в обществе	030	0801	5400217010		21 870,00
Прочая закупка товаров, работ и услуг	030	0801	5400217010	244	21 870,00
ФИЗИЧЕСКАЯ КУЛЬТУРА И СПОРТ	030	1100			323 595,00
Массовый спорт	030	1102			323 595,00
Муниципальная программа «Развитие физической культуры и спорта в городском округе «Город Хабаровск» на 2021–2030 годы»	030	1102	3800000000		323 595,00
Основное мероприятие «Повышение мотивации населения к занятиям физической культурой и массовым спортом»	030	1102	3800100000		323 595,00
Организация и проведение физкультурных и спортивных мероприятий	030	1102	3800112590		233 595,00
Прочая закупка товаров, работ и услуг	030	1102	3800112590	244	233 595,00
Мероприятия по реализации Всероссийского физкультурно-спортивного комплекса «Готов к труду и обороне» (ГТО)»	030	1102	3800112600		90 000,00
Прочая закупка товаров, работ и услуг	030	1102	3800112600	244	90 000,00
Комитет администрации города Хабаровска по управлению Краснофлотским районом	031				90 796 583,25
ОБЩЕГОСУДАРСТВЕННЫЕ ВОПРОСЫ	031	0100			75 948 121,39
Функционирование Правительства Российской Федерации, высших исполнительных органов государственной власти субъектов Российской Федерации, местных администраций	031	0104			75 896 832,79
Непрограммные направления расходов	031	0104	9900000000		75 896 832,79
Непрограммные расходы на содержание органов местного самоуправления	031	0104	9910000000		75 896 832,79
Обеспечение функций органов местного самоуправления	031	0104	9910020050		75 896 832,79
Фонд оплаты труда государственных (муниципальных) органов	031	0104	9910020050	121	57 025 569,97
Взносы по обязательному социальному страхованию на выплаты денежного содержания и иные выплаты работникам государственных (муниципальных) органов	031	0104	9910020050	129	17 826 188,96
Закупка товаров, работ и услуг в сфере информационно-коммуникационных технологий	031	0104	9910020050	242	558 076,00
Прочая закупка товаров, работ и услуг	031	0104	9910020050	244	486 997,86

Другие общегосударственные вопросы	031	0113			51 288,60
Непрограммные направления расходов	031	0113	9900000000		51 288,60
Прочие непрограммные расходы	031	0113	9930000000		51 288,60
Расходы на исполнение судебных актов и мировых соглашений, предусматривающих обращение взыскания на средства местного бюджета по денежным обязательствам его казенного учреждения-должника	031	0113	9930020090		51 288,60
Исполнение судебных актов Российской Федерации и мировых соглашений по возмещению причиненного вреда	031	0113	9930020090	831	51 288,60
НАЦИОНАЛЬНАЯ БЕЗОПАСНОСТЬ И ПРАВООХРАНИТЕЛЬНАЯ ДЕЯТЕЛЬНОСТЬ	031	0300			248 265,00
Защита населения и территории от чрезвычайных ситуаций природного и техногенного характера, пожарная безопасность	031	0310			248 265,00
Муниципальная программа «Защита населения и территории городского округа «Город Хабаровск» от чрезвычайных ситуаций на 2021–2030 годы»	031	0310	4400000000		248 265,00
Основное мероприятие «Мероприятия по восстановлению пропускной способности труб, водопропусков и водоотведения»	031	0310	4400200000		248 265,00
Восстановление пропускной способности труб, водопропусков и водоотведения	031	0310	4400214060		248 265,00
Прочая закупка товаров, работ и услуг	031	0310	4400214060	244	248 265,00
ЖИЛИЩНО-КОММУНАЛЬНОЕ ХОЗЯЙСТВО	031	0500			11 268 638,16
Благоустройство	031	0503			11 268 638,16
Муниципальная программа «Повышение качества жилищно-коммунального хозяйства городского округа «Город Хабаровск» на 2021–2030 годы»	031	0503	3500000000		11 268 638,16
Основное мероприятие «Обеспечение жилищно-коммунальными, бытовыми и санитарно-эпидемиологическими услугами потребителей города»	031	0503	3500200000		11 268 638,16
Прочие мероприятия по благоустройству территории городского округа «Город Хабаровск»	031	0503	3500211740		9 881 569,26
Прочая закупка товаров, работ и услуг	031	0503	3500211740	244	9 881 569,26
Мероприятия по обустройству мест (площадок) накопления твердых коммунальных отходов	031	0503	3500211990		1 387 068,90
Прочая закупка товаров, работ и услуг	031	0503	3500211990	244	1 387 068,90
ОХРАНА ОКРУЖАЮЩЕЙ СРЕДЫ	031	0600			704 214,00
Другие вопросы в области охраны окружающей среды	031	0605			704 214,00
Муниципальная программа «Улучшение экологического состояния городского округа «Город Хабаровск» на 2021–2030 годы»	031	0605	5100000000		704 214,00
Основное мероприятие «Мероприятия по охране земель»	031	0605	5100300000		538 002,00
Зачистка земель, ликвидация последствий загрязнения и проведение обследования земельных участков	031	0605	5100315420		538 002,00
Прочая закупка товаров, работ и услуг	031	0605	5100315420	244	538 002,00
Основное мероприятие «Мероприятия по развитию природных комплексов города»	031	0605	5100400000		166 212,00
Мероприятия по охране, воспроизводству и оценке зеленых насаждений города	031	0605	5100415430		166 212,00
Прочая закупка товаров, работ и услуг	031	0605	5100415430	244	166 212,00
ОБРАЗОВАНИЕ	031	0700			78 554,00
Молодежная политика	031	0707			78 554,00
Муниципальная программа «Молодежь городского округа «Город Хабаровск» на 2021–2025 годы»	031	0707	4500000000		78 554,00
Основное мероприятие «Организация работы с детьми и молодежью»	031	0707	4500300000		78 554,00
Прочие мероприятия по работе с детьми и молодежью	031	0707	4500314360		78 554,00
Прочая закупка товаров, работ и услуг	031	0707	4500314360	244	78 554,00
КУЛЬТУРА, КИНЕМАТОГРАФИЯ	031	0800			2 333 547,70
Культура	031	0801			2 333 547,70
Муниципальная программа «Развитие культуры в городском округе «Город Хабаровск» на 2021–2030 годы»	031	0801	3700000000		2 297 502,70
Основное мероприятие «Развитие системы культурно-массовых мероприятий на жилмассивах города»	031	0801	3700500000		2 297 502,70

Культурно-массовые мероприятия для жителей города	031	0801	3700512230		2 297 502,70
Прочая закупка товаров, работ и услуг	031	0801	3700512230	244	2 297 502,70
Муниципальная программа «Развитие социальной работы с населением в городском округе «Город Хабаровск» на 2021–2030 годы»	031	0801	4200000000		30 213,00
Основное мероприятие «Проведение культурно-массовых мероприятий для жителей города»	031	0801	4200200000		30 213,00
Проведение торжественных и социокультурных мероприятий	031	0801	4200213700		30 213,00
Прочая закупка товаров, работ и услуг	031	0801	4200213700	244	30 213,00
Муниципальная программа «Доступная среда в городском округе «Город Хабаровск» на 2021–2030 годы»	031	0801	5400000000		5 832,00
Основное мероприятие «Организация и проведение информационно-просветительных, творческих и спортивных мероприятий, направленных на интеграцию инвалидов в общество, вовлечение их в социокультурную жизнь города, поддержку инициатив маломобильных граждан»	031	0801	5400200000		5 832,00
Организация мероприятий по содействию в социальной интеграции и адаптации инвалидов в обществе	031	0801	5400217010		5 832,00
Прочая закупка товаров, работ и услуг	031	0801	5400217010	244	5 832,00
ФИЗИЧЕСКАЯ КУЛЬТУРА И СПОРТ	031	1100			215 243,00
Массовый спорт	031	1102			215 243,00
Муниципальная программа «Развитие физической культуры и спорта в городском округе «Город Хабаровск» на 2021–2030 годы»	031	1102	3800000000		215 243,00
Основное мероприятие «Повышение мотивации населения к занятиям физической культурой и массовым спортом»	031	1102	3800100000		215 243,00
Организация и проведение физкультурных и спортивных мероприятий	031	1102	3800112590		59 175,00
Прочая закупка товаров, работ и услуг	031	1102	3800112590	244	59 175,00
Мероприятия по реализации Всероссийского физкультурно-спортивного комплекса «Готов к труду и обороне» (ГТО)	031	1102	3800112600		156 068,00
Прочая закупка товаров, работ и услуг	031	1102	3800112600	244	156 068,00
14 Комитет администрации города Хабаровска по управлению Центральным районом	032				88 456 398,72
ОБЩЕГОСУДАРСТВЕННЫЕ ВОПРОСЫ	032	0100			74 283 120,00
Функционирование Правительства Российской Федерации, высших исполнительных органов государственной власти субъектов Российской Федерации, местных администраций	032	0104			74 283 120,00
Непрограммные направления расходов	032	0104	9900000000		74 283 120,00
Непрограммные расходы на содержание органов местного самоуправления	032	0104	9910000000		74 283 120,00
Обеспечение функций органов местного самоуправления	032	0104	9910020050		74 283 120,00
Фонд оплаты труда государственных (муниципальных) органов	032	0104	9910020050	121	54 946 000,00
Взносы по обязательному социальному страхованию на выплаты денежного содержания и иные выплаты работникам государственных (муниципальных) органов	032	0104	9910020050	129	18 066 116,49
Закупка товаров, работ и услуг в сфере информационно-коммуникационных технологий	032	0104	9910020050	242	428 004,00
Прочая закупка товаров, работ и услуг	032	0104	9910020050	244	842 999,51
ЖИЛИЩНО-КОММУНАЛЬНОЕ ХОЗЯЙСТВО	032	0500			9 664 302,74
Благоустройство	032	0503			9 664 302,74
Муниципальная программа «Повышение качества жилищно-коммунального хозяйства городского округа «Город Хабаровск» на 2021–2030 годы»	032	0503	3500000000		9 664 302,74
Основное мероприятие «Обеспечение жилищно-коммунальными, бытовыми и санитарно-эпидемиологическими услугами потребителей города»	032	0503	3500200000		9 664 302,74
Прочие мероприятия по благоустройству территории городского округа «Город Хабаровск»	032	0503	3500211740		9 490 674,20
Прочая закупка товаров, работ и услуг	032	0503	3500211740	244	9 490 674,20
Мероприятия по обустройству мест (площадок) накопления твердых коммунальных отходов	032	0503	3500211990		173 628,54
Прочая закупка товаров, работ и услуг	032	0503	3500211990	244	173 628,54
ОХРАНА ОКРУЖАЮЩЕЙ СРЕДЫ	032	0600			225 828,00

	Другие вопросы в области охраны окружающей среды	032	0605			225 828,00
	Муниципальная программа «Улучшение экологического состояния городского округа «Город Хабаровск» на 2021–2030 годы»	032	0605	5100000000		225 828,00
	Основное мероприятие «Мероприятия по охране земель»	032	0605	5100300000		128 628,00
	Зачистка земель, ликвидация последствий загрязнения и проведение обследования земельных участков	032	0605	5100315420		128 628,00
	Прочая закупка товаров, работ и услуг	032	0605	5100315420	244	128 628,00
	Основное мероприятие «Мероприятия по развитию природных комплексов города»	032	0605	5100400000		97 200,00
	Мероприятия по охране, воспроизводству и оценке зеленых насаждений города	032	0605	5100415430		97 200,00
	Прочая закупка товаров, работ и услуг	032	0605	5100415430	244	97 200,00
	ОБРАЗОВАНИЕ	032	0700			379 144,80
	Молодежная политика	032	0707			379 144,80
	Муниципальная программа «Молодежь городского округа «Город Хабаровск» на 2021–2025 годы»	032	0707	4500000000		379 144,80
	Основное мероприятие «Организация работы с детьми и молодежью»	032	0707	4500300000		379 144,80
	Прочие мероприятия по работе с детьми и молодежью	032	0707	4500314360		379 144,80
	Прочая закупка товаров, работ и услуг	032	0707	4500314360	244	379 144,80
	КУЛЬТУРА, КИНЕМАТОГРАФИЯ	032	0800			3 499 299,64
	Культура	032	0801			3 499 299,64
	Муниципальная программа «Развитие культуры в городском округе «Город Хабаровск» на 2021–2030 годы»	032	0801	3700000000		3 412 102,64
	Основное мероприятие «Развитие системы культурно-массовых мероприятий на жилмассивах города»	032	0801	3700500000		3 412 102,64
	Культурно-массовые мероприятия для жителей города	032	0801	3700512230		3 412 102,64
	Прочая закупка товаров, работ и услуг	032	0801	3700512230	244	3 412 102,64
	Муниципальная программа «Развитие социальной работы с населением в городском округе «Город Хабаровск» на 2021–2030 годы»	032	0801	4200000000		72 909,00
	Основное мероприятие «Проведение культурно-массовых мероприятий для жителей города»	032	0801	4200200000		72 909,00
	Проведение торжественных и социокультурных мероприятий	032	0801	4200213700		72 909,00
	Прочая закупка товаров, работ и услуг	032	0801	4200213700	244	72 909,00
	Муниципальная программа «Доступная среда в городском округе «Город Хабаровск» на 2021–2030 годы»	032	0801	5400000000		14 288,00
	Основное мероприятие «Организация и проведение информационно-просветительных, творческих и спортивных мероприятий, направленных на интеграцию инвалидов в общество, вовлечение их в социокультурную жизнь города, поддержку инициатив маломобильных граждан»	032	0801	5400200000		14 288,00
	Организация мероприятий по содействию в социальной интеграции и адаптации инвалидов в обществе	032	0801	5400217010		14 288,00
	Прочая закупка товаров, работ и услуг	032	0801	5400217010	244	14 288,00
	ФИЗИЧЕСКАЯ КУЛЬТУРА И СПОРТ	032	1100			404 703,54
	Массовый спорт	032	1102			404 703,54
	Муниципальная программа «Развитие физической культуры и спорта в городском округе «Город Хабаровск» на 2021–2030 годы»	032	1102	3800000000		404 703,54
	Основное мероприятие «Повышение мотивации населения к занятиям физической культурой и массовым спортом»	032	1102	3800100000		404 703,54
	Организация и проведение физкультурных и спортивных мероприятий	032	1102	3800112590		224 703,54
	Прочая закупка товаров, работ и услуг	032	1102	3800112590	244	224 703,54
	Мероприятия по реализации Всероссийского физкультурно-спортивного комплекса «Готов к труду и обороне» (ГТО)	032	1102	3800112600		180 000,00
	Прочая закупка товаров, работ и услуг	032	1102	3800112600	244	180 000,00
15	Комитет администрации города Хабаровска по управлению Индустриальным районом	033				126 812 612,22
	ОБЩЕГОСУДАРСТВЕННЫЕ ВОПРОСЫ	033	0100			96 987 227,93
	Функционирование Правительства Российской Федерации, высших исполнительных органов государственной власти субъектов Российской Федерации, местных администраций	033	0104			96 979 146,93

	Непрограммные направления расходов	033	0104	9900000000		96 979 146,93
	Непрограммные расходы на содержание органов местного самоуправления	033	0104	9910000000		96 979 146,93
	Обеспечение функций органов местного самоуправления	033	0104	9910020050		96 979 146,93
	Фонд оплаты труда государственных (муниципальных) органов	033	0104	9910020050	121	73 485 538,85
	Взносы по обязательному социальному страхованию на выплаты денежного содержания и иные выплаты работникам государственных (муниципальных) органов	033	0104	9910020050	129	21 581 361,69
	Закупка товаров, работ и услуг в сфере информационно-коммуникационных технологий	033	0104	9910020050	242	603 592,45
	Прочая закупка товаров, работ и услуг	033	0104	9910020050	244	1 308 653,94
	Другие общегосударственные вопросы	033	0113			8 081,00
	Непрограммные направления расходов	033	0113	9900000000		8 081,00
	Прочие непрограммные расходы	033	0113	9930000000		8 081,00
	Расходы на исполнение судебных актов и мировых соглашений, предусматривающих обращение взыскания на средства местного бюджета по денежным обязательствам его казенного учреждения-должника	033	0113	9930020090		8 081,00
	Исполнение судебных актов Российской Федерации и мировых соглашений по возмещению причиненного вреда	033	0113	9930020090	831	8 081,00
	НАЦИОНАЛЬНАЯ БЕЗОПАСНОСТЬ И ПРАВООХРАНИТЕЛЬНАЯ ДЕЯТЕЛЬНОСТЬ	033	0300			806 678,78
	Защита населения и территории от чрезвычайных ситуаций природного и техногенного характера, пожарная безопасность	033	0310			806 678,78
	Муниципальная программа «Защита населения и территории городского округа «Город Хабаровск» от чрезвычайных ситуаций на 2021–2030 годы»	033	0310	4400000000		806 678,78
	Основное мероприятие «Мероприятия по установке знаков безопасности на территории города»	033	0310	4400100000		66 678,78
	Установка знаков безопасности	033	0310	4400114050		66 678,78
	Прочая закупка товаров, работ и услуг	033	0310	4400114050	244	66 678,78
	Основное мероприятие «Мероприятия по восстановлению пропускной способности труб, водопропусков и водоотведения»	033	0310	4400200000		740 000,00
	Восстановление пропускной способности труб, водопропусков и водоотведения	033	0310	4400214060		740 000,00
	Прочая закупка товаров, работ и услуг	033	0310	4400214060	244	740 000,00
	ЖИЛИЩНО-КОММУНАЛЬНОЕ ХОЗЯЙСТВО	033	0500			23 185 931,11
	Благоустройство	033	0503			23 185 931,11
	Муниципальная программа «Повышение качества жилищно-коммунального хозяйства городского округа «Город Хабаровск» на 2021–2030 годы»	033	0503	3500000000		22 931 879,86
	Основное мероприятие «Обеспечение жилищно-коммунальными, бытовыми и санитарно-эпидемиологическими услугами потребителей города»	033	0503	3500200000		22 931 879,86
	Прочие мероприятия по благоустройству территории городского округа «Город Хабаровск»	033	0503	3500211740		17 618 917,37
	Прочая закупка товаров, работ и услуг	033	0503	3500211740	244	17 618 917,37
	Мероприятия по обустройству мест (площадок) накопления твердых коммунальных отходов	033	0503	3500211990		5 312 962,49
	Прочая закупка товаров, работ и услуг	033	0503	3500211990	244	5 312 962,49
	Непрограммные направления расходов	033	0503	9900000000		254 051,25
	Прочие непрограммные расходы	033	0503	9930000000		254 051,25
	Расходы на исполнение судебных актов и мировых соглашений, предусматривающих обращение взыскания на средства местного бюджета по денежным обязательствам его казенного учреждения-должника	033	0503	9930020090		254 051,25
	Прочая закупка товаров, работ и услуг	033	0503	9930020090	244	254 051,25
	ОХРАНА ОКРУЖАЮЩЕЙ СРЕДЫ	033	0600			956 794,40
	Другие вопросы в области охраны окружающей среды	033	0605			956 794,40
	Муниципальная программа «Улучшение экологического состояния городского округа «Город Хабаровск» на 2021–2030 годы»	033	0605	5100000000		956 794,40

	Основное мероприятие «Мероприятия по охране земель»	033	0605	5100300000		797 526,00
	Зачистка земель, ликвидация последствий загрязнения и проведение обследования земельных участков	033	0605	5100315420		797 526,00
	Прочая закупка товаров, работ и услуг	033	0605	5100315420	244	797 526,00
	Основное мероприятие «Мероприятия по развитию природных комплексов города»	033	0605	5100400000		159 268,40
	Мероприятия по охране, воспроизводству и оценке зеленых насаждений города	033	0605	5100415430		159 268,40
	Прочая закупка товаров, работ и услуг	033	0605	5100415430	244	159 268,40
	ОБРАЗОВАНИЕ	033	0700			595 650,00
	Молодежная политика	033	0707			595 650,00
	Муниципальная программа «Развитие социальной работы с населением в городском округе «Город Хабаровск» на 2021–2030 годы»	033	0707	4200000000		16 830,00
	Основное мероприятие «Проведение культурно-массовых мероприятий для жителей города»	033	0707	4200200000		16 830,00
	Проведение торжественных и социокультурных мероприятий	033	0707	4200213700		16 830,00
	Прочая закупка товаров, работ и услуг	033	0707	4200213700	244	16 830,00
	Муниципальная программа «Молодежь городского округа «Город Хабаровск» на 2021–2025 годы»	033	0707	4500000000		578 820,00
	Основное мероприятие «Организация работы с детьми и молодежью»	033	0707	4500300000		578 820,00
	Прочие мероприятия по работе с детьми и молодежью	033	0707	4500314360		578 820,00
	Прочая закупка товаров, работ и услуг	033	0707	4500314360	244	578 820,00
	КУЛЬТУРА, КИНЕМАТОГРАФИЯ	033	0800			3 790 410,00
	Культура	033	0801			3 790 410,00
	Муниципальная программа «Развитие культуры в городском округе «Город Хабаровск» на 2021–2030 годы»	033	0801	3700000000		3 577 270,00
	Основное мероприятие «Развитие системы культурно-массовых мероприятий на жилмассивах города»	033	0801	3700500000		3 577 270,00
	Культурно-массовые мероприятия для жителей города	033	0801	3700512230		3 577 270,00
	Прочая закупка товаров, работ и услуг	033	0801	3700512230	244	3 577 270,00
	Муниципальная программа «Развитие социальной работы с населением в городском округе «Город Хабаровск» на 2021–2030 годы»	033	0801	4200000000		170 640,00
	Основное мероприятие «Проведение культурно-массовых мероприятий для жителей города»	033	0801	4200200000		170 640,00
	Проведение торжественных и социокультурных мероприятий	033	0801	4200213700		170 640,00
	Прочая закупка товаров, работ и услуг	033	0801	4200213700	244	170 640,00
	Муниципальная программа «Доступная среда в городском округе «Город Хабаровск» на 2021–2030 годы»	033	0801	5400000000		42 500,00
	Основное мероприятие «Организация и проведение информационно-просветительных, творческих и спортивных мероприятий, направленных на интеграцию инвалидов в общество, вовлечение их в социокультурную жизнь города, поддержку инициатив маломобильных граждан»	033	0801	5400200000		42 500,00
	Организация мероприятий по содействию в социальной интеграции и адаптации инвалидов в обществе	033	0801	5400217010		42 500,00
	Прочая закупка товаров, работ и услуг	033	0801	5400217010	244	42 500,00
	ФИЗИЧЕСКАЯ КУЛЬТУРА И СПОРТ	033	1100			489 920,00
	Массовый спорт	033	1102			489 920,00
	Муниципальная программа «Развитие физической культуры и спорта в городском округе «Город Хабаровск» на 2021–2030 годы»	033	1102	3800000000		489 920,00
	Основное мероприятие «Повышение мотивации населения к занятиям физической культурой и массовым спортом»	033	1102	3800100000		489 920,00
	Организация и проведение физкультурных и спортивных мероприятий	033	1102	3800112590		309 920,00
	Прочая закупка товаров, работ и услуг	033	1102	3800112590	244	309 920,00
	Мероприятия по реализации Всероссийского физкультурно-спортивного комплекса «Готов к труду и обороне» (ГТО)	033	1102	3800112600		180 000,00
	Прочая закупка товаров, работ и услуг	033	1102	3800112600	244	180 000,00
16	Управление жилищно-коммунального хозяйства и эксплуатации жилищного фонда администрации города Хабаровска	034				514 139 804,28

	ОБЩЕГОСУДАРСТВЕННЫЕ ВОПРОСЫ	034	0100			585 363,98
	Другие общегосударственные вопросы	034	0113			585 363,98
	Непрограммные направления расходов	034	0113	9900000000		585 363,98
	Прочие непрограммные расходы	034	0113	9930000000		585 363,98
	Расходы по оплате административных штрафов, исполнительских сборов и иных штрафных санкций	034	0113	9930020080		60 569,45
	Уплата иных платежей	034	0113	9930020080	853	60 569,45
	Расходы на исполнение судебных актов и мировых соглашений, предусматривающих обращение взыскания на средства местного бюджета по денежным обязательствам его казенного учреждения-должника	034	0113	9930020090		524 794,53
	Исполнение судебных актов Российской Федерации и мировых соглашений по возмещению причиненного вреда	034	0113	9930020090	831	524 794,53
	НАЦИОНАЛЬНАЯ ЭКОНОМИКА	034	0400			81 244 785,67
	Сельское хозяйство и рыболовство	034	0405			81 244 785,67
	Муниципальная программа «Повышение качества жилищно-коммунального хозяйства городского округа «Город Хабаровск» на 2021–2030 годы»	034	0405	3500000000		81 244 785,67
	Основное мероприятие «Обеспечение жилищно-коммунальными, бытовыми и санитарно-эпидемиологическими услугами потребителей города»	034	0405	3500200000		81 244 785,67
	Исполнение отдельных государственных полномочий Хабаровского края по организации мероприятий при осуществлении деятельности по обращению с животными без владельцев	034	0405	350020П331		81 244 785,67
	Прочая закупка товаров, работ и услуг	034	0405	350020П331	244	81 244 785,67
	ЖИЛИЩНО-КОММУНАЛЬНОЕ ХОЗЯЙСТВО	034	0500			423 568 694,70
	Жилищное хозяйство	034	0501			91 318 553,44
	Муниципальная программа «Повышение качества жилищно-коммунального хозяйства городского округа «Город Хабаровск» на 2021–2030 годы»	034	0501	3500000000		91 017 753,44
	Основное мероприятие «Ремонт многоквартирных домов, муниципальных жилых помещений и содержание жилищного фонда»	034	0501	3500100000		91 017 753,44
	Мероприятия по капитальному (текущему) ремонту муниципальных жилых помещений	034	0501	3500111620		28 236 950,61
	Прочая закупка товаров, работ и услуг	034	0501	3500111620	244	28 236 950,61
	Мероприятия по капитальному ремонту общего имущества в многоквартирных домах соразмерно муниципальной доле в праве общей собственности на это имущество в целях исполнения ст. 158 Жилищного кодекса РФ	034	0501	3500111630		33 128 403,46
	Прочая закупка товаров, работ и услуг	034	0501	3500111630	244	33 128 403,46
	Проведение работ по перепланировке и переустройству муниципальных жилых помещений	034	0501	3500111640		4 794 963,25
	Закупка товаров, работ и услуг в целях капитального ремонта государственного (муниципального) имущества	034	0501	3500111640	243	4 794 963,25
	Проведение работ по обследованию муниципального жилищного фонда, формированию статистической отчетности и оказанию услуг по расчетно-информационному обслуживанию нанимателей муниципальных жилых помещений	034	0501	3500111750		3 347 139,78
	Прочая закупка товаров, работ и услуг	034	0501	3500111750	244	3 347 139,78
	Проведение земельного кадастра	034	0501	3500111790		88 000,00
	Прочая закупка товаров, работ и услуг	034	0501	3500111790	244	88 000,00
	Содержание маневренного фонда	034	0501	3500111800		2 575 711,65
	Прочая закупка товаров, работ и услуг	034	0501	3500111800	244	2 575 711,65
	Содержание незаселенных муниципальных жилых помещений	034	0501	3500111810		15 504 508,30
	Прочая закупка товаров, работ и услуг	034	0501	3500111810	244	15 504 508,30
	Ремонт, реконструкция, снос МКД во исполнение решений судов, межведомственных комиссий, надзорных органов и иных предписаний	034	0501	3500111960		3 342 076,39
	Прочая закупка товаров, работ и услуг	034	0501	3500111960	244	3 342 076,39
	Муниципальная программа «Энергосбережение и повышение энергетической эффективности в городском округе «Город Хабаровск» на 2021–2025 годы»	034	0501	3900000000		300 800,00
	Основное мероприятие «Мероприятия по энергосбережению и повышению энергетической эффективности»	034	0501	3900100000		300 800,00

Установка приборов учета коммунальных ресурсов в муниципальном жилищном фонде	034	0501	3900119230		300 800,00
Прочая закупка товаров, работ и услуг	034	0501	3900119230	244	300 800,00
Коммунальное хозяйство	034	0502			32 585 086,46
Муниципальная программа «Повышение качества жилищно-коммунального хозяйства городского округа «Город Хабаровск» на 2021–2030 годы»	034	0502	3500000000		32 585 086,46
Основное мероприятие «Содержание мест захоронения и организация оказания ритуальных услуг»	034	0502	3500400000		32 585 086,46
Обеспечение деятельности (оказание услуг) муниципальных учреждений (муниципальное бюджетное учреждение города Хабаровска «Спецкомбинат»)	034	0502	3500410520		2 028 800,00
Субсидии бюджетным учреждениям на иные цели	034	0502	3500410520	612	2 028 800,00
Мероприятия по предоставлению гарантированного перечня услуг на погребение	034	0502	3500411670		30 556 286,46
Субсидии на возмещение недополученных доходов и (или) возмещение фактически понесенных затрат в связи с производством (реализацией) товаров, выполнением работ, оказанием услуг	034	0502	3500411670	811	30 556 286,46
Благоустройство	034	0503			298 689 004,80
Муниципальная программа «Формирование современной городской среды на 2018–2030 годы»	034	0503	2700000000		258 645 379,55
Основное мероприятие «Капитальный ремонт и благоустройство дворовых территорий и проездов к ним»	034	0503	2700100000		22 887 532,20
Привлечение собственников многоквартирных домов к благоустройству дворовых территорий	034	0503	2700117390		22 887 532,20
Субсидии (гранты в форме субсидий) на финансовое обеспечение затрат в связи с производством (реализацией) товаров, выполнением работ, оказанием услуг, не подлежащие казначейскому сопровождению	034	0503	2700117390	813	22 887 532,20
Основное мероприятие «Благоустройство дворовых и общественных территорий»	034	0503	2700200000		235 757 847,35
Реализация мероприятий планов социального развития центров экономического роста субъектов Российской Федерации, входящих в состав Дальневосточного федерального округа	034	0503	27002L5050		235 757 847,35
Субсидии (гранты в форме субсидий) на финансовое обеспечение затрат в связи с производством (реализацией) товаров, выполнением работ, оказанием услуг, не подлежащие казначейскому сопровождению	034	0503	27002L5050	813	235 757 847,35
Муниципальная программа «Повышение качества жилищно-коммунального хозяйства городского округа «Город Хабаровск» на 2021–2030 годы»	034	0503	3500000000		40 043 625,25
Основное мероприятие «Обеспечение жилищно-коммунальными, бытовыми и санитарно-эпидемиологическими услугами потребителей города»	034	0503	3500200000		7 681 401,60
Организация мероприятий по сбору и захоронению отходов, собранных в период проведения субботников на территории городского округа «Город Хабаровск»	034	0503	3500211700		5 941 431,60
Прочая закупка товаров, работ и услуг	034	0503	3500211700	244	5 941 431,60
Выполнение работ по сбору, доставке и утилизации биологических отходов	034	0503	3500211780		1 739 970,00
Прочая закупка товаров, работ и услуг	034	0503	3500211780	244	1 739 970,00
Основное мероприятие «Содержание мест захоронения и организация оказания ритуальных услуг»	034	0503	3500400000		32 362 223,65
Обеспечение поддержания в надлежащем состоянии памятников и мест захоронений участников Великой Отечественной войны и локальных войн	034	0503	3500411440		350 000,00
Прочая закупка товаров, работ и услуг	034	0503	3500411440	244	350 000,00
Мероприятия по содержанию общественных кладбищ	034	0503	3500411680		24 896 143,28
Прочая закупка товаров, работ и услуг	034	0503	3500411680	244	24 896 143,28
Мероприятия по развитию инфраструктуры общественных кладбищ в городе Хабаровске	034	0503	3500411690		2 666 750,66
Прочая закупка товаров, работ и услуг	034	0503	3500411690	244	2 666 750,66

Установка и (или) ремонт ограждений на общественных кладбищах города Хабаровска	034	0503	3500411820		2 417 984,00
Прочая закупка товаров, работ и услуг	034	0503	3500411820	244	2 417 984,00
Приобретение, монтаж и устройство колумбариев и благоустройство прилегающей территории	034	0503	3500411840		1 498 900,00
Прочая закупка товаров, работ и услуг	034	0503	3500411840	244	1 498 900,00
Мероприятия по увековечению памяти погибших при защите Отечества	034	0503	35004L2991		532 445,71
Прочая закупка товаров, работ и услуг	034	0503	35004L2991	244	532 445,71
Другие вопросы в области жилищно-коммунального хозяйства	034	0505			976 050,00
Муниципальная программа «Повышение качества жилищно-коммунального хозяйства городского округа «Город Хабаровск» на 2021–2030 годы»	034	0505	3500000000		976 050,00
Основное мероприятие «Ремонт многоквартирных домов, муниципальных жилых помещений и содержание жилищного фонда»	034	0505	3500100000		976 050,00
Проведение работ по обследованию муниципального жилищного фонда, формированию статистической отчетности и оказанию услуг по расчетно-информационному обслуживанию нанимателей муниципальных жилых помещений	034	0505	3500111750		976 050,00
Прочая закупка товаров, работ и услуг	034	0505	3500111750	244	976 050,00
СОЦИАЛЬНАЯ ПОЛИТИКА	034	1000			8 740 959,93
Социальное обеспечение населения	034	1003			8 740 959,93
Муниципальная программа «Повышение качества жилищно-коммунального хозяйства городского округа «Город Хабаровск» на 2021–2030 годы»	034	1003	3500000000		8 740 959,93
Основное мероприятие «Содержание мест захоронения и организация оказания ритуальных услуг»	034	1003	3500400000		8 740 959,93
Исполнение государственных полномочий по возмещению стоимости услуг, предоставляемых согласно гарантированному перечню услуг по погребению	034	1003	350040П290		8 740 959,93
Субсидии на возмещение недополученных доходов и (или) возмещение фактически понесенных затрат в связи с производством (реализацией) товаров, выполнением работ, оказанием услуг	034	1003	350040П290	811	8 740 959,93
17 Хабаровская городская дума	037				12 015 856,78
ОБЩЕГОСУДАРСТВЕННЫЕ ВОПРОСЫ	037	0100			12 015 856,78
Функционирование законодательных (представительных) органов государственной власти и представительных органов муниципальных образований	037	0103			12 015 856,78
Непрограммные направления расходов	037	0103	9900000000		12 015 856,78
Непрограммные расходы на содержание органов местного самоуправления	037	0103	9910000000		12 015 856,78
Обеспечение деятельности председателя представительной власти органов местного самоуправления	037	0103	9910020020		6 178 857,02
Фонд оплаты труда государственных (муниципальных) органов	037	0103	9910020020	121	5 032 098,75
Взносы по обязательному социальному страхованию на выплаты денежного содержания и иные выплаты работникам государственных (муниципальных) органов	037	0103	9910020020	129	1 146 758,27
Обеспечение деятельности членов представительной власти органов местного самоуправления	037	0103	9910020030		5 836 999,76
Фонд оплаты труда государственных (муниципальных) органов	037	0103	9910020030	121	4 188 082,64
Иные выплаты государственных (муниципальных) органов привлекаемым лицам	037	0103	9910020030	123	333 509,87
Взносы по обязательному социальному страхованию на выплаты денежного содержания и иные выплаты работникам государственных (муниципальных) органов	037	0103	9910020030	129	1 315 407,25
18 Управление энергообеспечения, топлива, инженерных коммуникаций администрации города Хабаровска	040				205 195 560,60
НАЦИОНАЛЬНАЯ ЭКОНОМИКА	040	0400			85 173 648,88
Топливо-энергетический комплекс	040	0402			85 173 648,88
Муниципальная программа «Повышение качества жилищно-коммунального хозяйства городского округа «Город Хабаровск» на 2021–2030 годы»	040	0402	3500000000		85 173 648,88

	Прочая закупка товаров, работ и услуг	042	0707	4500314310	244	550 000,00							
	Поддержка талантливой молодежи, молодежных социально значимых инициатив города Хабаровска (управление по связям с общественностью и работе с молодежью администрации города Хабаровска)	042	0707	4500314311		600 000,00							
	Стипендии	042	0707	4500314311	340	600 000,00							
	Организация работы с детьми и молодежью на жилмассивах города Хабаровска	042	0707	4500314320		2 076,78							
	Прочая закупка товаров, работ и услуг	042	0707	4500314320	244	2 076,78							
	Духовно-нравственное развитие молодежи города Хабаровска	042	0707	4500314350		1 772,02							
	Прочая закупка товаров, работ и услуг	042	0707	4500314350	244	1 772,02							
	Муниципальная программа «Развитие гражданского общества в городском округе «Город Хабаровск» на 2021–2030 годы»	042	0707	5200000000		856 430,00							
	Основное мероприятие «Взаимодействие с социально ориентированными некоммерческими организациями»	042	0707	5200100000		856 430,00							
	Мероприятия по поддержке социально ориентированных некоммерческих организаций	042	0707	5200115620		856 430,00							
	Прочая закупка товаров, работ и услуг	042	0707	5200115620	244	856 430,00							
20	Управление административно-технического контроля администрации города Хабаровска	043				54 237 823,14							
	ОБЩЕГОСУДАРСТВЕННЫЕ ВОПРОСЫ	043	0100			52 512 886,69							
	Другие общегосударственные вопросы	043	0113			52 512 886,69							
	Муниципальная программа «Развитие городской улично-дорожной сети и благоустройства городского округа «Город Хабаровск» на 2021–2030 годы»	043	0113	4100000000		52 512 886,69							
	Основное мероприятие «Обеспечение деятельности структурных подразделений администрации города Хабаровска»	043	0113	4100600000		52 512 886,69							
	Исполнение государственных полномочий в части применения законодательства об административных правонарушениях	043	0113	410060П320		8 164 570,00							
	Фонд оплаты труда государственных (муниципальных) органов	043	0113	410060П320	121	6 291 194,53							
	Взносы по обязательному социальному страхованию на выплаты денежного содержания и иные выплаты работникам государственных (муниципальных) органов	043	0113	410060П320	129	1 873 375,47							
	Обеспечение функций органов местного самоуправления	043	0113	4100620050		41 236 717,98							
	Фонд оплаты труда государственных (муниципальных) органов	043	0113	4100620050	121	30 670 114,80							
	Иные выплаты персоналу государственных (муниципальных) органов, за исключением фонда оплаты труда	043	0113	4100620050	122	144 537,60							
	Взносы по обязательному социальному страхованию на выплаты денежного содержания и иные выплаты работникам государственных (муниципальных) органов	043	0113	4100620050	129	8 942 656,25							
	Закупка товаров, работ и услуг в сфере информационно-коммуникационных технологий	043	0113	4100620050	242	530 218,73							
	Прочая закупка товаров, работ и услуг	043	0113	4100620050	244	949 190,60							
	Прочие выплаты, связанные с реализацией переданных полномочий	043	0113	4100620060		3 111 598,71							
	Фонд оплаты труда государственных (муниципальных) органов	043	0113	4100620060	121	2 405 544,37							
	Взносы по обязательному социальному страхованию на выплаты денежного содержания и иные выплаты работникам государственных (муниципальных) органов	043	0113	4100620060	129	706 054,34							
	НАЦИОНАЛЬНАЯ ЭКОНОМИКА	043	0400			1 724 936,45							
	Дорожное хозяйство (дорожные фонды)	043	0409			1 724 936,45							
	Муниципальная программа «Развитие городской улично-дорожной сети и благоустройства городского округа «Город Хабаровск» на 2021–2030 годы»	043	0409	4100000000		1 724 936,45							
	Основное мероприятие «Обеспечение безопасности дорожного движения»	043	0409	4100500000		1 724 936,45							
	Работы по организации безопасности дорожного движения	043	0409	4100513380		1 724 936,45							
	Закупка товаров, работ и услуг в сфере информационно-коммуникационных технологий	043	0409	4100513380	242	1 479 826,45							
	Прочая закупка товаров, работ и услуг	043	0409	4100513380	244	245 110,00							
21	Управление по делам гражданской обороны и чрезвычайным ситуациям администрации города Хабаровска	045				95 419 835,27							
	ОБЩЕГОСУДАРСТВЕННЫЕ ВОПРОСЫ	045	0100			75 000,00							
	Другие общегосударственные вопросы	045	0113			75 000,00							
	Непрограммные направления расходов	045	0113	9900000000		75 000,00							
	Прочие непrogramмные расходы	045	0113	9930000000		75 000,00							
	Расходы на исполнение судебных актов и мировых соглашений, предусматривающих обращение взыскания на средства местного бюджета по денежным обязательствам его казенного учреждения-должника	045	0113	9930020090		75 000,00							
	Исполнение судебных актов Российской Федерации и мировых соглашений по возмещению причиненного вреда	045	0113	9930020090	831	75 000,00							
	НАЦИОНАЛЬНАЯ БЕЗОПАСНОСТЬ И ПРАВООХРАНИТЕЛЬНАЯ ДЕЯТЕЛЬНОСТЬ	045	0300			95 344 835,27							
	Защита населения и территории от чрезвычайных ситуаций природного и техногенного характера, пожарная безопасность	045	0310			95 344 835,27							
	Муниципальная программа «Защита населения и территории городского округа «Город Хабаровск» от чрезвычайных ситуаций на 2021–2030 годы»	045	0310	4400000000		95 129 723,27							
	Основное мероприятие «Организация и проведение смотров-конкурсов, направленных на защиту населения, профилактику пожаров и обеспечение безопасности на воде»	045	0310	4400300000		160 479,36							
	Организация и проведение смотров-конкурсов	045	0310	4400314070		160 479,36							
	Прочая закупка товаров, работ и услуг	045	0310	4400314070	244	160 479,36							
	Основное мероприятие «Обеспечение деятельности МКУ «Центр проведения спасательных работ и подготовки населения к действиям в чрезвычайных ситуациях» города Хабаровска»	045	0310	4400400000		91 505 914,24							
	Обеспечение деятельности (оказание услуг) муниципального казенного учреждения «Центр проведения спасательных работ и подготовки населения к действиям в чрезвычайных ситуациях» города Хабаровска	045	0310	4400410450		91 505 914,24							
	Фонд оплаты труда учреждений	045	0310	4400410450	111	61 263 074,45							
	Иные выплаты персоналу учреждений, за исключением фонда оплаты труда	045	0310	4400410450	112	696 070,32							
	Взносы по обязательному социальному страхованию на выплаты по оплате труда работников и иные выплаты работникам учреждений	045	0310	4400410450	119	19 532 951,30							
	Закупка товаров, работ и услуг в сфере информационно-коммуникационных технологий	045	0310	4400410450	242	1 169 483,11							
	Прочая закупка товаров, работ и услуг	045	0310	4400410450	244	6 802 886,89							
	Закупка энергетических ресурсов	045	0310	4400410450	247	1 369 157,32							
	Уплата налога на имущество организаций и земельного налога	045	0310	4400410450	851	555 101,35							
	Уплата прочих налогов, сборов	045	0310	4400410450	852	117 189,50							
	Основное мероприятие «Обеспечение безопасности людей на водных объектах»	045	0310	4400500000		3 033 714,85							
	Обеспечение безопасности людей на водных объектах	045	0310	4400514080		3 033 714,85							
	Фонд оплаты труда учреждений	045	0310	4400514080	111	2 330 042,20							
	Взносы по обязательному социальному страхованию на выплаты по оплате труда работников и иные выплаты работникам учреждений	045	0310	4400514080	119	703 672,65							
	Основное мероприятие «Мероприятия по приобретению и установке автономных пожарных извещателей в жилых помещениях отдельным категориям граждан»	045	0310	4400800000		429 614,82							
	Мероприятия по приобретению и установке автономных пожарных извещателей в жилых помещениях отдельным категориям граждан	045	0310	44008SC440		429 614,82							
	Прочая закупка товаров, работ и услуг	045	0310	44008SC440	244	429 614,82							
	Непрограммные направления расходов	045	0310	9900000000		215 112,00							
	Прочие непrogramмные расходы	045	0310	9930000000		215 112,00							
	Резервные фонды	045	0310	9930016000		215 112,00							
	Прочая закупка товаров, работ и услуг	045	0310	9930016000	244	215 112,00							
22	Управление информационных технологий администрации города Хабаровска	047				199 359 639,20							
	ОБЩЕГОСУДАРСТВЕННЫЕ ВОПРОСЫ	047	0100			198 459 639,20							
	Другие общегосударственные вопросы	047	0113			198 459 639,20							
	Муниципальная программа «Управление муниципальными финансами городского округа «Город Хабаровск» на 2014–2030 годы»	047	0113	1700000000		5 158 400,00							

Подпрограмма «Повышение эффективности управления муниципальными финансами городского округа «Город Хабаровск» на 2015–2030 годы»	047	0113	1710000000		5 158 400,00
Обеспечение реализации мероприятий подпрограммы «Повышение эффективности управления муниципальными финансами городского округа «Город Хабаровск» на 2015–2030 годы»	047	0113	1710014610		5 158 400,00
Субсидии бюджетным учреждениям на финансовое обеспечение государственного (муниципального) задания на оказание государственных (муниципальных) услуг (выполнение работ)	047	0113	1710014610	611	5 158 400,00
Муниципальная программа «Энергосбережение и повышение энергетической эффективности в городском округе «Город Хабаровск» на 2021–2025 годы»	047	0113	3900000000		54 403,81
Основное мероприятие «Мероприятия по энергосбережению и повышению энергетической эффективности»	047	0113	3900100000		54 403,81
Замена ламп и окон (учреждение управления информационных технологий администрации города Хабаровска)	047	0113	3900119240		54 403,81
Субсидии бюджетным учреждениям на иные цели	047	0113	3900119240	612	54 403,81
Муниципальная программа «Расширение межмуниципальных и международных связей городского округа «Город Хабаровск» на 2021–2030 годы»	047	0113	4300000000		166 525,00
Основное мероприятие «Развитие внутреннего и въездного туризма в городском округе «Город Хабаровск»	047	0113	4300500000		166 525,00
Продвижение туристского потенциала города Хабаровска на внутреннем и международном туристских рынках	047	0113	4300513950		166 525,00
Субсидии бюджетным учреждениям на финансовое обеспечение государственного (муниципального) задания на оказание государственных (муниципальных) услуг (выполнение работ)	047	0113	4300513950	611	166 525,00
Муниципальная программа «Информатизация городского округа «Город Хабаровск» на 2021–2030 годы»	047	0113	5000000000		171 131 980,39
Основное мероприятие «Развитие городского Центра обработки данных»	047	0113	5000100000		8 590 296,15
Мероприятия по развитию Центра обработки данных	047	0113	5000115220		8 590 296,15
Субсидии бюджетным учреждениям на иные цели	047	0113	5000115220	612	8 590 296,15
Основное мероприятие «Обеспечение функционирования и совершенствование ЕМТС»	047	0113	5000200000		5 144 395,10
Мероприятия по обеспечению функционирования и совершенствованию ЕМТС	047	0113	5000215230		5 144 395,10
Закупка товаров, работ и услуг в сфере информационно-коммуникационных технологий	047	0113	5000215230	242	5 144 395,10
Основное мероприятие «Обеспечение структурных подразделений администрации города Хабаровска базами данных нормативно-справочных документов с использованием современных телекоммуникационных технологий»	047	0113	5000400000		2 710 167,57
Мероприятия по обеспечению структурных подразделений администрации города Хабаровска справочными системами	047	0113	5000415270		2 710 167,57
Закупка товаров, работ и услуг в сфере информационно-коммуникационных технологий	047	0113	5000415270	242	2 710 167,57
Основное мероприятие «Формирование, модернизация, сопровождение и техническое обслуживание сетевой инфраструктуры и программной среды, сервисов предоставления коммуникационных и электронных информационных услуг органов местного самоуправления городского округа «Город Хабаровск»	047	0113	5000500000		31 039 147,55
Мероприятия по информационно-техническому обслуживанию органов местного самоуправления	047	0113	5000520280		31 039 147,55
Субсидии бюджетным учреждениям на финансовое обеспечение государственного (муниципального) задания на оказание государственных (муниципальных) услуг (выполнение работ)	047	0113	5000520280	611	30 089 147,55
Субсидии бюджетным учреждениям на иные цели	047	0113	5000520280	612	950 000,00
Основное мероприятие «Обеспечение информационной безопасности ОМСУ»	047	0113	5000600000		19 572 138,34
Мероприятия по обеспечению информационной безопасности органов местного самоуправления	047	0113	5000620300		19 572 138,34
Закупка товаров, работ и услуг в сфере информационно-коммуникационных технологий	047	0113	5000620300	242	1 818 960,30
Субсидии бюджетным учреждениям на финансовое обеспечение государственного (муниципального) задания на оказание государственных (муниципальных) услуг (выполнение работ)	047	0113	5000620300	611	13 709 798,04
Субсидии бюджетным учреждениям на иные цели	047	0113	5000620300	612	4 043 380,00
Основное мероприятие «Обеспечение деятельности муниципального бюджетного учреждения «Межотраслевой информационно-аналитический центр» по информационно-техническому обслуживанию органов местного самоуправления города Хабаровска»	047	0113	5000700000		104 075 835,68
Обеспечение деятельности (выполнение работ) муниципального бюджетного учреждения «Межотраслевой информационно-аналитический центр»	047	0113	5000710280		104 075 835,68
Субсидии бюджетным учреждениям на финансовое обеспечение государственного (муниципального) задания на оказание государственных (муниципальных) услуг (выполнение работ)	047	0113	5000710280	611	97 837 643,74
Субсидии бюджетным учреждениям на иные цели	047	0113	5000710280	612	6 238 191,94
Муниципальная программа «Развитие гражданского общества в городском округе «Город Хабаровск» на 2021–2030 годы»	047	0113	5200000000		93 600,00
Основное мероприятие «Взаимодействие с социально ориентированными некоммерческими организациями»	047	0113	5200100000		93 600,00
Обеспечение деятельности (выполнение работ) муниципального бюджетного учреждения «Межотраслевой информационно-аналитический центр»	047	0113	5200110280		93 600,00
Субсидии бюджетным учреждениям на финансовое обеспечение государственного (муниципального) задания на оказание государственных (муниципальных) услуг (выполнение работ)	047	0113	5200110280	611	93 600,00
Муниципальная программа «Профилактика правонарушений, терроризма и экстремизма, а также минимизация и (или) ликвидация последствий проявлений терроризма и экстремизма на территории городского округа «Город Хабаровск» на 2021–2030 годы»	047	0113	5800000000		21 854 730,00
Основное мероприятие «Профилактика правонарушений на территории городского округа «Город Хабаровск»	047	0113	5800100000		21 854 730,00
Поддержание работоспособности и развитие технических средств обеспечения безопасности граждан в общественных местах	047	0113	58001SC930		21 854 730,00
Закупка товаров, работ и услуг в сфере информационно-коммуникационных технологий	047	0113	58001SC930	242	13 365 179,44
Субсидии на возмещение недополученных доходов и (или) возмещение фактически понесенных затрат в связи с производством (реализацией) товаров, выполнением работ, оказанием услуг	047	0113	58001SC930	811	8 489 550,56
ЖИЛИЩНО-КОММУНАЛЬНОЕ ХОЗЯЙСТВО	047	0500			900 000,00
Благоустройство	047	0503			900 000,00
Муниципальная программа «Повышение качества жилищно-коммунального хозяйства городского округа «Город Хабаровск» на 2021–2030 годы»	047	0503	3500000000		900 000,00
Основное мероприятие «Содержание мест захоронения и организация оказания ритуальных услуг»	047	0503	3500400000		900 000,00
Приобретение конвертера для оснащения программного обеспечения по цифровизации общественных кладбищ	047	0503	3500411450		900 000,00
Субсидии бюджетным учреждениям на иные цели	047	0503	3500411450	612	900 000,00
23 Контрольно-счетная палата города Хабаровска	050				22 547 957,73
ОБЩЕГОСУДАРСТВЕННЫЕ ВОПРОСЫ	050	0100			22 547 957,73

	Обеспечение деятельности финансовых, налоговых и таможенных органов и органов финансового (финансово-бюджетного) надзора	050	0106			22 547 957,73
	Непрограммные направления расходов	050	0106	9900000000		22 547 957,73
	Непрограммные расходы на содержание органов местного самоуправления	050	0106	9910000000		22 547 957,73
	Обеспечение деятельности Контрольно-счетной палаты города Хабаровска	050	0106	9910020040		22 547 957,73
	Фонд оплаты труда государственных (муниципальных) органов	050	0106	9910020040	121	17 298 266,68
	Взносы по обязательному социальному страхованию на выплаты денежного содержания и иные выплаты работникам государственных (муниципальных) органов	050	0106	9910020040	129	5 249 691,05
24	Управление промышленности, транспорта, связи администрации города Хабаровска	051				1 713 332 158,37
	НАЦИОНАЛЬНАЯ ЭКОНОМИКА	051	0400			1 713 332 158,37
	Транспорт	051	0408			1 699 353 555,19
	Муниципальная программа «Повышение качества транспортного обслуживания пассажиров на территории городского округа «Город Хабаровск» на 2018–2030 годы»	051	0408	2600000000		1 698 354 065,19
	Основное мероприятие «Обновление подвижного состава»	051	0408	2600100000		1 356 251 168,24
	Приобретение подвижного состава пассажирского транспорта общего пользования (троллейбусы с увеличенным автономным ходом)	051	0408	2600197008		474 895 000,00
	Прочая закупка товаров, работ и услуг	051	0408	2600197008	244	474 895 000,00
	Приобретение подвижного состава пассажирского транспорта общего пользования (односекционные низкопольные трамваи)	051	0408	2600197009		879 999 920,00
	Прочая закупка товаров, работ и услуг	051	0408	2600197009	244	879 999 920,00
	Приобретение подвижного состава (троллейбусы с увеличенным автономным ходом)	051	0408	26001S7008		475 367,44
	Прочая закупка товаров, работ и услуг	051	0408	26001S7008	244	475 367,44
	Приобретение подвижного состава (односекционные низкопольные трамваи)	051	0408	26001S7009		880 880,80
	Прочая закупка товаров, работ и услуг	051	0408	26001S7009	244	880 880,80
	Основное мероприятие «Организация транспортного обслуживания»	051	0408	2600300000		341 787 286,95
	Организация перевозки пассажиров внутренним водным транспортом	051	0408	2600317360		58 991 226,40
	Прочая закупка товаров, работ и услуг	051	0408	2600317360	244	58 991 226,40
	Обеспечение регулярных перевозок пассажиров автомобильным транспортом и городским электрическим транспортом	051	0408	2600317400		282 796 060,55
	Прочая закупка товаров, работ и услуг	051	0408	2600317400	244	282 796 060,55
	Основное мероприятие «Организация и проведение конкурсов»	051	0408	2600400000		315 610,00
	Мероприятия по организации и проведению конкурсов	051	0408	2600417370		315 610,00
	Прочая закупка товаров, работ и услуг	051	0408	2600417370	244	315 610,00
	Непрограммные направления расходов	051	0408	9900000000		999 490,00
	Прочие непрограммные расходы	051	0408	9930000000		999 490,00
	Выполнение прочих функций органами местного самоуправления	051	0408	9930015910		999 490,00
	Прочая закупка товаров, работ и услуг	051	0408	9930015910	244	999 490,00
	Другие вопросы в области национальной экономики	051	0412			13 978 603,18
	Муниципальная программа «Повышение качества транспортного обслуживания пассажиров на территории городского округа «Город Хабаровск» на 2018–2030 годы»	051	0412	2600000000		13 961 603,18
	Основное мероприятие «Организация транспортного обслуживания»	051	0412	2600300000		13 961 603,18
	Обеспечение деятельности (оказание услуг) муниципального бюджетного учреждения «Хабаровский межотраслевой навигационно-информационный центр»	051	0412	2600310300		13 961 603,18
	Субсидии бюджетным учреждениям на финансовое обеспечение государственного (муниципального) задания на оказание государственных (муниципальных) услуг (выполнение работ)	051	0412	2600310300	611	13 961 603,18
	Муниципальная программа «Поддержка субъектов деятельности в сфере промышленности городского округа «Город Хабаровск» на 2021–2030 годы»	051	0412	5500000000		17 000,00

	Основное мероприятие «Информационно-консультационная поддержка субъектов деятельности в сфере промышленности»	051	0412	5500100000		17 000,00
	Издание и ведение каталогов, организация и проведение городских конкурсов	051	0412	5500117110		17 000,00
	Прочая закупка товаров, работ и услуг	051	0412	5500117110	244	17 000,00
	ИТОГО					25 693 368 811,54

Приложение № 3
к решению Хабаровской городской думы
от 20.05.2025 № 297

Показатели расходов бюджета городского округа «Город Хабаровск» по разделам и подразделам классификации расходов бюджета за 2024 год (руб.)

Код классификатора	Расходы	Всего по разделу	В том числе	
			отрасль	бюджетные инвестиции в объекты капитального строительства
1	2	3	4	5
0100	ОБЩЕГОСУДАРСТВЕННЫЕ ВОПРОСЫ	3 320 896 745,30	3 267 019 458,31	53 877 286,99
0102	Функционирование высшего должностного лица субъекта Российской Федерации и муниципального образования	7 459 711,31	7 459 711,31	0,00
0103	Функционирование законодательных (представительных) органов государственной власти и представительных органов муниципальных образований	12 015 856,78	12 015 856,78	0,00
0104	Функционирование Правительства Российской Федерации, высших исполнительных органов государственной власти субъектов Российской Федерации, местных администраций	1 242 591 428,20	1 242 591 428,20	0,00
0105	Судебная система	168 196,80	168 196,80	0,00
0106	Обеспечение деятельности финансовых, налоговых и таможенных органов и органов финансового (финансово-бюджетного) надзора	22 547 957,73	22 547 957,73	0,00
0107	Обеспечение проведения выборов и референдумов	61 000 000,00	61 000 000,00	0,00
0113	Другие общегосударственные вопросы	1 975 113 594,48	1 921 236 307,49	53 877 286,99
0200	НАЦИОНАЛЬНАЯ ОБОРОНА	29 613 782,03	29 613 782,03	0,00
0204	Мобилизационная подготовка экономики	29 613 782,03	29 613 782,03	0,00
0300	НАЦИОНАЛЬНАЯ БЕЗОПАСНОСТЬ И ПРАВООХРАНИТЕЛЬНАЯ ДЕЯТЕЛЬНОСТЬ	158 905 073,88	158 905 073,88	0,00
0304	Органы юстиции	61 540 185,31	61 540 185,31	0,00
0310	Защита населения и территории от чрезвычайных ситуаций природного и техногенного характера, пожарная безопасность	97 364 888,57	97 364 888,57	0,00
0400	НАЦИОНАЛЬНАЯ ЭКОНОМИКА	5 099 385 384,91	4 684 246 977,46	415 138 407,45
0401	Общэкономические вопросы	2 751 113,31	2 751 113,31	0,00
0402	Топливо-энергетический комплекс	85 173 648,88	85 173 648,88	0,00
0405	Сельское хозяйство и рыболовство	81 704 805,67	81 704 805,67	0,00
0408	Транспорт	1 699 353 555,19	1 699 353 555,19	0,00
0409	Дорожное хозяйство (дорожные фонды)	3 197 417 335,49	2 782 278 928,04	415 138 407,45
0412	Другие вопросы в области национальной экономики	32 984 926,37	32 984 926,37	0,00
0500	ЖИЛИЩНО-КОММУНАЛЬНОЕ ХОЗЯЙСТВО	1 243 435 746,00	1 081 430 429,61	162 005 316,39
0501	Жилищное хозяйство	95 748 077,26	95 748 077,26	0,00
0502	Коммунальное хозяйство	256 460 553,12	138 256 998,18	118 203 554,94
0503	Благоустройство	874 341 295,44	830 539 533,99	43 801 761,45
0504	Прикладные научные исследования в области жилищно-коммунального хозяйства	14 350 000,00	14 350 000,00	0,00
0505	Другие вопросы в области жилищно-коммунального хозяйства	2 535 820,18	2 535 820,18	0,00
0600	ОХРАНА ОКРУЖАЮЩЕЙ СРЕДЫ	4 490 848,69	4 490 848,69	0,00
0605	Другие вопросы в области охраны окружающей среды	4 490 848,69	4 490 848,69	0,00
0700	ОБРАЗОВАНИЕ	13 729 319 159,40	13 053 237 673,96	676 081 485,44
0701	Дошкольное образование	5 189 268 465,55	4 513 288 785,23	675 979 680,32

0702	Общее образование	6 808 677 636,71	6 808 677 636,71	0,00
0703	Дополнительное образование детей	948 219 716,40	948 117 911,28	101 805,12
0705	Профессиональная подготовка, переподготовка и повышение квалификации	2 995 026,35	2 995 026,35	0,00
0707	Молодежная политика	85 249 219,98	85 249 219,98	0,00
0709	Другие вопросы в области образования	694 909 094,41	694 909 094,41	0,00
0800	КУЛЬТУРА, КИНЕМАТОГРАФИЯ	663 306 756,06	663 306 756,06	0,00
0801	Культура	616 885 133,87	616 885 133,87	0,00
0804	Другие вопросы в области культуры, кинематографии	46 421 622,19	46 421 622,19	0,00
1000	СОЦИАЛЬНАЯ ПОЛИТИКА	454 771 179,59	454 771 179,59	0,00
1001	Пенсионное обеспечение	77 923 153,09	77 923 153,09	0,00
1003	Социальное обеспечение населения	56 630 242,74	56 630 242,74	0,00
1004	Охрана семьи и детства	320 217 783,76	320 217 783,76	0,00
1100	ФИЗИЧЕСКАЯ КУЛЬТУРА И СПОРТ	861 493 824,73	674 773 021,72	186 720 803,01
1101	Физическая культура	174 214 447,48	168 605 293,10	5 609 154,38
1102	Массовый спорт	182 745 580,17	1 633 931,54	181 111 648,63
1103	Спорт высших достижений	349 654 997,61	349 654 997,61	0,00
1105	Другие вопросы в области физической культуры и спорта	154 878 799,47	154 878 799,47	0,00
1200	СРЕДСТВА МАССОВОЙ ИНФОРМАЦИИ	95 170 008,94	95 170 008,94	0,00
1202	Периодическая печать и издательства	33 178 810,00	33 178 810,00	0,00
1204	Другие вопросы в области средств массовой информации	61 991 198,94	61 991 198,94	0,00
1300	ОБСЛУЖИВАНИЕ ГОСУДАРСТВЕННОГО (МУНИЦИПАЛЬНОГО) ДОЛГА	32 580 302,01	32 580 302,01	0,00
1301	Обслуживание государственного (муниципального) внутреннего долга	32 580 302,01	32 580 302,01	0,00
00	Всего	25 693 368 811,54	24 199 545 512,26	1 493 823 299,28

Приложение № 4
к решению Хабаровской городской думы
от 20.05.2025 № 297

ПОКАЗАТЕЛИ
источников финансирования дефицита бюджета городского округа
«Город Хабаровск» за 2024 год по кодам классификации источников
финансирования дефицитов бюджетов

(руб.)

Код классификации источников финансирования дефицитов бюджетов	Наименование показателя	Сумма
1	2	3
012 01 00 00 00 00 0000 000	Источники внутреннего финансирования дефицита бюджета	-913 373 585,36
012 01 02 00 00 00 0000 000	Кредиты кредитных организаций в валюте Российской Федерации	-775 000 000,00
012 01 02 00 00 00 0000 700	Привлечение кредитов от кредитных организаций в валюте Российской Федерации	970 000 000,00
012 01 02 00 00 04 0000 710	Привлечение городскими округами кредитов от кредитных организаций в валюте Российской Федерации	970 000 000,00
012 01 02 00 00 00 0000 800	Погашение кредитов, предоставленных кредитными организациями в валюте Российской Федерации	-1 745 000 000,00
012 01 02 00 00 04 0000 810	Погашение городскими округами кредитов от кредитных организаций в валюте Российской Федерации	-1 745 000 000,00
012 01 03 00 00 00 0000 000	Бюджетные кредиты из других бюджетов бюджетной системы Российской Федерации	0,00
012 01 03 01 00 00 0000 000	Бюджетные кредиты из других бюджетов бюджетной системы Российской Федерации в валюте Российской Федерации	0,00
012 01 03 01 00 00 0000 700	Привлечение бюджетных кредитов из других бюджетов бюджетной системы Российской Федерации в валюте Российской Федерации	989 500 000,00
012 01 03 01 00 04 0000 710	Привлечение кредитов из других бюджетов бюджетной системы Российской Федерации бюджетами городских округов в валюте Российской Федерации	989 500 000,00
012 01 03 01 00 00 0000 800	Погашение бюджетных кредитов, полученных из других бюджетов бюджетной системы Российской Федерации в валюте Российской Федерации	-989 500 000,00

012 01 03 01 00 04 0000 810	Погашение бюджетами городских округов кредитов из других бюджетов бюджетной системы Российской Федерации в валюте Российской Федерации	-989 500 000,00
012 01 05 00 00 00 0000 000	Изменение остатков средств на счетах по учету средств бюджетов	-822 157 293,52
012 01 05 02 00 00 0000 500	Увеличение прочих остатков средств бюджетов	-40 957 566 277,30
012 01 05 02 01 00 0000 510	Увеличение прочих остатков денежных средств бюджетов	-40 957 566 277,30
012 01 05 02 01 04 0000 510	Увеличение прочих остатков денежных средств бюджетов городских округов	-40 957 566 277,30
012 01 05 02 00 00 0000 600	Уменьшение прочих остатков средств бюджетов	40 135 408 983,78
012 01 05 02 01 00 0000 610	Уменьшение прочих остатков денежных средств бюджетов	40 135 408 983,78
012 01 05 02 01 04 0000 610	Уменьшение прочих остатков денежных средств бюджетов городских округов	40 135 408 983,78
012 01 06 00 00 00 0000 000	Иные источники внутреннего финансирования дефицитов бюджетов	683 783 708,16
012 01 06 10 00 00 0000 000	Операции по управлению остатками средств на единых счетах бюджетов	683 783 708,16
012 01 06 10 02 00 0000 500	Увеличение финансовых активов в государственной (муниципальной) собственности за счет средств организаций, лицевые счета которым открыты в территориальных органах Федерального казначейства или в финансовых органах в соответствии с законодательством Российской Федерации	683 783 708,16
012 01 06 10 02 04 0000 550	Увеличение финансовых активов в собственности городских округов за счет средств на казначейских счетах для осуществления и отражения операций с денежными средствами, поступающими во временное распоряжение получателей средств местного бюджета, казначейских счетов для осуществления и отражения операций с денежными средствами бюджетных и автономных учреждений, казначейских счетов для осуществления и отражения операций с денежными средствами юридических лиц, не являющихся участниками бюджетного процесса, бюджетными и автономными учреждениями	683 783 708,16
012 01 06 10 02 04 0001 550	Увеличение финансовых активов в собственности городских округов за счет средств на казначейских счетах для осуществления и отражения операций с денежными средствами, поступающими во временное распоряжение получателей средств местного бюджета, казначейских счетов для осуществления и отражения операций с денежными средствами бюджетных и автономных учреждений, казначейских счетах для осуществления и отражения операций с денежными средствами юридических лиц, не являющихся участниками бюджетного процесса, бюджетными и автономными учреждениями (увеличение финансовых активов за счет привлечения на единый счет местного бюджета остатков средств на казначейских счетах для осуществления и отражения операций с денежными средствами, поступающими во временное распоряжение получателей средств местного бюджета)	276 596 231,12
012 01 06 10 02 04 0002 550	Увеличение финансовых активов в собственности городских округов за счет средств на казначейских счетах для осуществления и отражения операций с денежными средствами, поступающими во временное распоряжение получателей средств местного бюджета, казначейских счетов для осуществления и отражения операций с денежными средствами бюджетных и автономных учреждений, казначейских счетах для осуществления и отражения операций с денежными средствами юридических лиц, не являющихся участниками бюджетного процесса, бюджетными и автономными учреждениями (увеличение финансовых активов за счет привлечения на единый счет местного бюджета остатков средств на казначейских счетах для осуществления и отражения операций с денежными средствами бюджетных и автономных учреждений, открытых финансовому органу муниципального образования)	271 374 772,31
012 01 06 10 02 04 0005 550	Увеличение финансовых активов в собственности городских округов за счет привлечения на единый счет местного бюджета остатков средств на казначейских счетах для осуществления и отражения операций с денежными средствами участников казначейского сопровождения, открытых финансовому органу муниципального образования	135 812 704,73

ХАБАРОВСКАЯ ГОРОДСКАЯ ДУМА
VIII созыва
РЕШЕНИЕ
20.05.2025 № 299
г. Хабаровск

О внесении изменений в Правила землепользования и застройки городского округа «Город Хабаровск», утвержденные решением Хабаровской городской думы от 21.05.2002 № 211

В соответствии с Градостроительным кодексом Российской Федерации, Земельным кодексом Российской Федерации, Федеральным законом от 06.10.2003 № 131-ФЗ «Об общих принципах организации местного самоуправления в Российской Федерации», протоколом публичных слушаний по проекту решения Хабаровской городской думы «О внесении изменений в Правила землепользования и застройки городского округа «Город Хабаровск», утвержденные решением Хабаровской городской думы от 21.05.2002 № 211» от 17.10.2024 № 58-ПЗЗ, заключением о результатах публичных слушаний по проекту решения Хабаровской городской думы «О внесении изменений в Правила землепользования и застройки городского округа «Город Хабаровск», утвержденные решением Хабаровской городской думы от 21.05.2002 № 211» от 24.10.2024, на основании Устава городского округа «Город Хабаровск» Хабаровская городская дума

РЕШИЛА:

1. Внести в Правила землепользования и застройки городского округа «Город Хабаровск», утвержденные решением Хабаровской городской думы от 21.05.2002 № 211, следующие изменения:

1.1. В статье 7:

1.1.1. Изменить границы территориальных зон с отнесением территории согласно приложению № 1 к настоящему решению к территориальной зоне центра обслуживания и коммерческой активности на территориях, попадающих под действие ограничений ЦО подзоне ЦО-1.

1.1.2. Изменить границы территориальных зон с отнесением территории согласно приложению № 2 к настоящему решению к территориальной зоне рекреационно-общественной Р-3.

1.2. Статью 7.1 изложить в редакции согласно приложению № 3 к настоящему решению.

1.3. Таблицу пункта 24 статьи 10 дополнить строками 40, 41, 42, 43, 44 следующего содержания:

40 (3.9.2)	Проведение научных исследований	Размещение зданий и сооружений, предназначенных для проведения научных изысканий, исследований и разработок (научно-исследовательские и проектные институты, научные центры, инновационные центры, государственные академии наук, опытно-конструкторские центры, в том числе отраслевые)	<*>	<*>
41 (3.9.3)	Проведение научных испытаний	Размещение зданий и сооружений для проведения изысканий, испытаний опытных промышленных образцов, для размещения организаций, осуществляющих научные изыскания, исследования и разработки, научные и селекционные работы, ведение сельского и лесного хозяйства для получения ценных с научной точки зрения образцов растительного и животного мира	<*>	<*>
42 (6.3.1)	Фармацевтическая промышленность	Размещение объектов капитального строительства, предназначенных для фармацевтического производства, в том числе объектов, в отношении которых предусматривается установление охранных или санитарно-защитных зон	<*>	<*>
43 (6.4)	Пищевая промышленность	<*>	<*>	<*>
44 (6.12)	Научно-производственная деятельность	Размещение технологических, промышленных, агропромышленных парков, бизнес-инкубаторов	<*>	<*>

1.4. В статье 14:

1.4.1. Таблицы 143, 173, 213 изложить в редакции согласно приложению № 4 к настоящему решению.


1.4.2. Дополнить таблицами 258, 259, 260 согласно приложению № 5 к настоящему решению.

2. Контроль за выполнением настоящего решения возложить на постоянный комитет Хабаровской городской думы по городскому хозяйству (Божок Н.С.) и заместителя мэра города, директора департамента архитектуры, строительства и землепользования администрации города Хабаровска Сутурина О.Б.


3. Решение вступает в силу после его официального обнародования.

Мэр города Хабаровска С.А. КРАВЧУК
Председатель Хабаровской городской думы А.С. БЕЛОГЛАЗОВ


Приложение № 1
 к решению Хабаровской городской думы
 от 20.05.2025 № 299

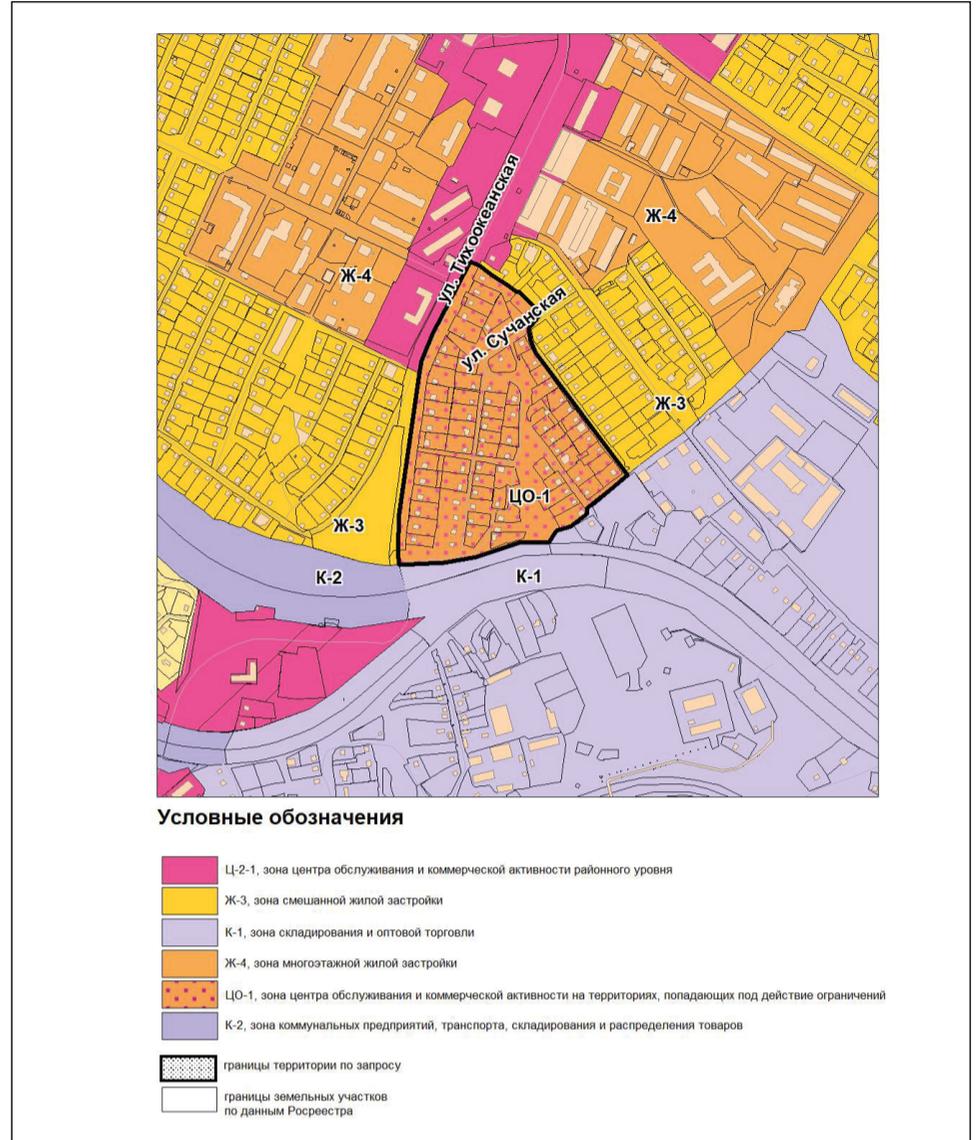

Приложение № 2
 к решению Хабаровской городской думы
 от 20.05.2025 № 299

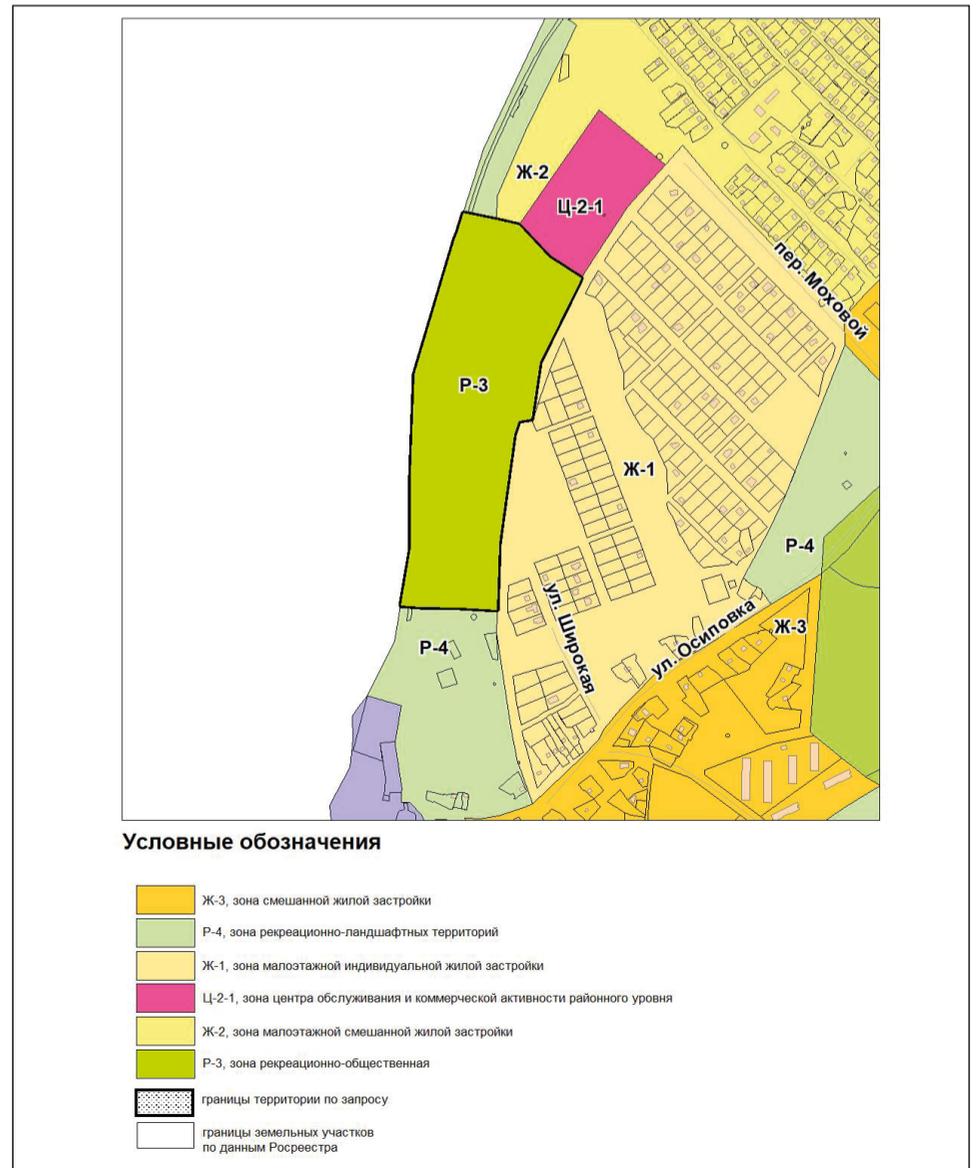

Приложение № 3
к решению Хабаровской городской думы
от 20.05.2025 № 299

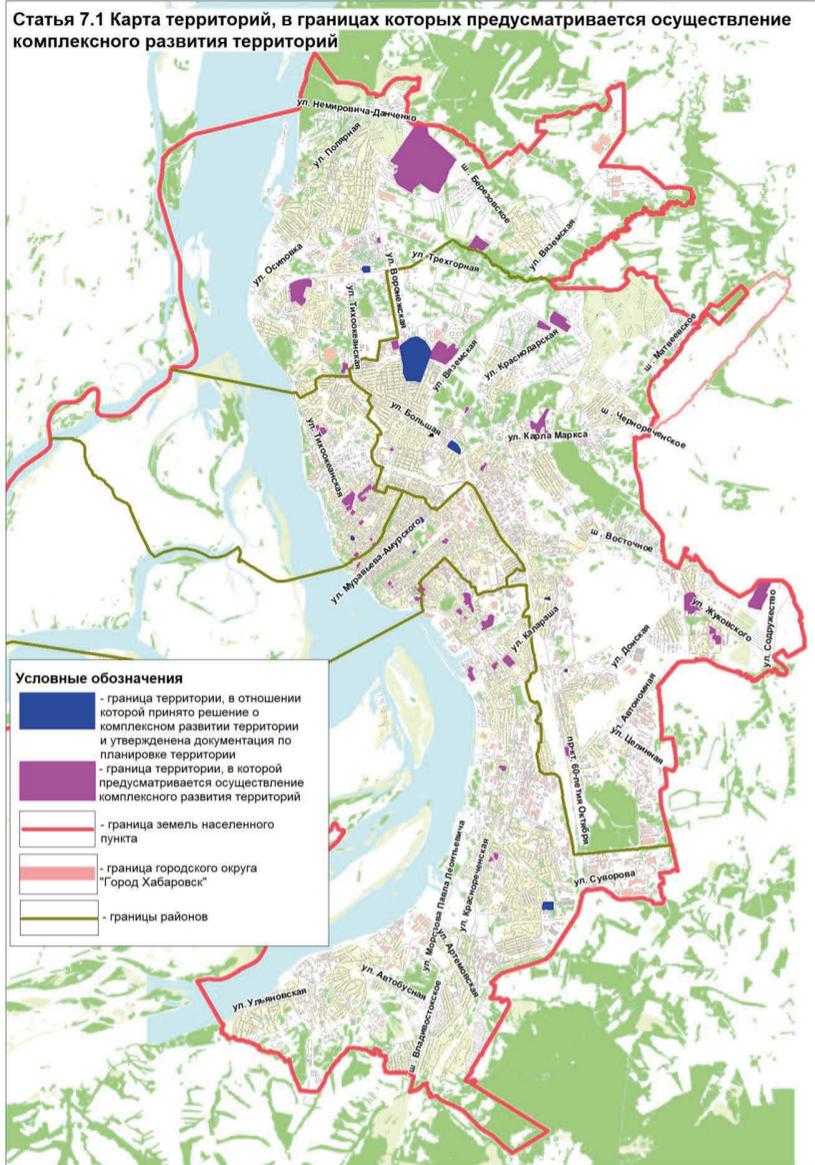

Приложение № 4
к решению Хабаровской городской думы
от 20.05.2025 № 299

Таблица 143

ОПИСАНИЕ
местоположения границ территориальной зоны Ж-2 номер 27:23-7.284

Обозначение характерных точек границ	Координаты, м		План границ объекта
	X	Y	
1	2	3	4
1	465141.08	3174561.49	Не приводится
2	465184.51	3174564.37	
3	465305.28	3174619.79	
4	465442.52	3174690.88	
5	465495.9	3174716.26	
6	465502.49	3174709.86	
7	465505.96	3174701.74	
8	465508.21	3174703.2	
9	465508.18	3174709.24	
10	465523.94	3174717.92	
11	465526.12	3174713.97	
12	465563.96	3174731.02	
13	465562.73	3174733.71	
14	465568.42	3174736.3	
15	465567.6	3174738.1	
16	465574.21	3174741.11	
17	465575.07	3174739.23	
18	465579.8	3174742.64	
19	465847.05	3174921.96	
20	465852.35	3174937.48	
21	465850.62	3174941.23	
22	465849.22	3174945.11	
23	465848.12	3174949.1	
24	465847.37	3174953.16	
25	465846.96	3174957.28	
26	465846.89	3174961.42	
27	465847.16	3174965.53	
28	465847.77	3174969.63	

29	465848.71	3174973.65
30	465849.99	3174977.58
31	465851.58	3174981.39
32	465853.49	3174985.06
33	465855.68	3174988.56
34	465858.17	3174991.87
35	465879.54	3175018.42
36	465905.42	3175020.31
37	465914.87	3175031.48
38	465915.86	3175052.67
39	465929.45	3175086.11
40	465944.94	3175110.11
41	465971.6	3175139.83
42	466029.32	3175213.9
43	466111.19	3175299.8
44	466138.85	3175333.17
45	466149.92	3175359.62
46	466153.67	3175387.36
47	466153.00	3175408.56
48	466170.04	3175416.67
49	466134.51	3175482.32
50	466118.6	3175546.7
51	466115.57	3175564.84
52	466114.93	3175583.6
53	466117.46	3175593.57
54	466124.99	3175603.12
55	466128.73	3175602.94
56	466162.07	3175635.27
57	466181.14	3175651.61
58	466211.1	3175677.52
59	466220.94	3175686.22
60	466238.1	3175700.45
61	466240.68	3175702.96
62	466249.01	3175701.45
63	466260.91	3175712.15
64	466281.62	3175731.45
65	466284.96	3175739.28
66	466299.25	3175770.91
67	466292.88	3175785.95
68	466266.83	3175820.45
69	466280.39	3175879.9
70	466285.45	3175902.14
71	466289.11	3175918.2
72	466274.21	3175929.85
73	466260.2	3175930.21
74	466249.1	3175939.55
75	466249.41	3175959.27
76	466250.59	3175980.55
77	466229.26	3176027.63
78	466210.32	3176071.57
79	466203.88	3176132.44
80	466201.62	3176153.99
81	466199.29	3176176.16
82	466197.17	3176196.37
83	466195.04	3176216.68
84	466192.89	3176237.14
85	466190.61	3176258.81
86	466158.91	3176264.34
87	466153.34	3176262.81
88	466146.95	3176262.36
89	466135.02	3176270.05
90	466125.53	3176266.8
91	466114.6	3176262.68
92	466104.07	3176258.7
93	466095.63	3176255.51
94	466095.4	3176255.42
95	466100.96	3176243.75
96	466092.14	3176240.01
97	466079.98	3176235.17
98	466081.62	3176231.52
99	466069.97	3176225.31
100	466068.16	3176228.42
101	466067.28	3176227.88
102	466059.43	3176240.45
103	466056.23	3176247,00

104	466055.8	3176247.88		179	465930.73	3175653.9	
105	466047.43	3176265.03		180	465845.59	3175715.46	
106	466024.88	3176253.4		181	465830.93	3175726.06	
107	466022.42	3176252.14		182	465781.55	3175757.5	
108	466021.94	3176251.88		183	465756.5	3175773.68	
109	465999.87	3176241.13		184	465748.05	3175763.79	
110	466004.07	3176232.73		185	465725.28	3175735.52	
111	466008.14	3176224.56		186	465721.9	3175731.3	
112	466013.95	3176214.34		187	465713.84	3175722.27	
113	466002.58	3176207.47		188	465710.05	3175722.7	
114	465998.96	3176205.19		189	465689.79	3175735.49	
115	465981.35	3176194.06		190	465655.14	3175762.43	
116	465971.71	3176191.26		191	465636.94	3175740.62	
117	465943.17	3176170.63		192	465611.01	3175727.99	
118	465944.36	3176167.67		193	465593.36	3175708.91	
119	465944.46	3176167.41		194	465587.91	3175709.99	
120	465945.91	3176163.38		195	465582.09	3175713.78	
121	465912.68	3176141.55		196	465536.85	3175669.54	
122	465904.42	3176137.75		197	465489.41	3175706.28	
123	465899.7	3176144.19		198	465484.13	3175700.16	
124	465893.37	3176136.65		199	465456.09	3175664.27	
125	465876.59	3176122.09		200	465437.04	3175639.18	
126	465870.25	3176116.58		201	465433.00	3175634.83	
127	465850.24	3176102.07		202	465420.19	3175647.74	
128	465856.97	3176083.7		203	465417.6	3175644.85	
129	465852.77	3176082.31		204	465413.81	3175640.98	
130	465838.72	3176075.19		205	465397.33	3175624.84	
131	465828.43	3176068.74		206	465389.4	3175616.79	
132	465823.05	3176065.57		207	465382.05	3175610.33	
133	465800.99	3176050.21		208	465371.03	3175607.89	
134	465788.55	3176041.56		209	465349.2	3175583.9	
135	465782.71	3176050.24		210	465363.1	3175571.65	
136	465764.03	3176037.01		211	465380.62	3175554.67	
137	465745.1	3176023.55		212	465390.44	3175545.09	
138	465734.75	3176015.85		213	465394.51	3175541.78	
139	465732.28	3176014.15		214	465397.95	3175537.72	
140	465729.66	3176012.3		215	465381.8	3175520.26	
141	465726.66	3176010.17		216	465385.58	3175516.47	
142	465723.34	3176007.83		217	465412.61	3175488.83	
143	465722.68	3176007.41		218	465421.22	3175497.62	
144	465720.49	3176005.78		219	465437.26	3175480.38	
145	465721.02	3176005.04		220	465432.04	3175475.99	
146	465718.17	3176003.01		221	465414.48	3175459.58	
147	465715.33	3176000.96		222	465406.66	3175455.31	
148	465713.82	3175994.14		223	465384.17	3175432.2	
149	465711.26	3175988.82		224	465412.86	3175397.73	
150	465700.07	3175965.00		225	465374.26	3175354.01	
151	465699.43	3175963.24		226	465225.63	3175497.57	
152	465698.71	3175961.24		227	465180.28	3175445.73	
153	465689.07	3175966.19		228	465176.39	3175441.6	
154	465685.58	3175965.84		229	465158.32	3175434.96	
155	465660.13	3175965.28		230	465152.66	3175432.1	
156	465635.29	3175923.3		231	465143.47	3175427.49	
157	465651.59	3175911.9		232	465111.46	3175392.52	
158	465653.54	3175910.56		233	465063.9	3175310.91	
159	465677.1	3175894.44		234	465007.28	3175253.17	
160	465692.2	3175884.12		235	464988.88	3175234.85	
161	465697.28	3175884.32		236	464952.15	3175200.84	
162	465713.32	3175872.29		237	464946.47	3175198.84	
163	465727.1	3175862.04		238	464942.96	3175195.17	
164	465736.87	3175856.41		239	464965.17	3175174.48	
165	465741.71	3175853.72		240	464973.96	3175166.47	
166	465738.9	3175848.99		241	464965.66	3175152.98	
167	465754.61	3175838.81		242	464977.15	3175148.83	
168	465807.15	3175805.2		243	464983.87	3175157.14	
169	465823.13	3175803.9		244	465078.89	3175070.27	
170	465861.38	3175801.48		245	465177.00	3174980.04	
171	465893.01	3175796.57		246	465270.29	3174906.24	
172	465894.54	3175794.84		247	465235.42	3174873.76	
173	465900.71	3175794.46		248	465245.57	3174861.18	
174	465926.38	3175792.2		249	465248.15	3174858.25	
175	465933.36	3175751.44		250	465338.51	3174754.92	
176	465942.41	3175727.64		251	465131.05	3174603.54	
177	465954.51	3175695.84		1	465141.08	3174561.49	
178	465952.24	3175687.93					

Таблица 173

ОПИСАНИЕ			
местоположения границ территориальной зоны ЦО-1 номер 27:23-7.335			
Обозначение характерных точек границ	Координаты, м		План границ объекта
	Х	У	
1	2	3	4
1	460308.54	3176051.02	Не приводится
2	460317.53	3176049.16	
3	460329.97	3176046.29	
4	460323.2	3176033.63	
5	460331.17	3176028.81	
6	460321.97	3176011.96	
7	460308.84	3176018.58	
8	460302.49	3176023.07	
9	460291.97	3176003.89	
10	460264.46	3176025.78	
11	460258.86	3176027.84	
12	460257.16	3176031.52	
13	460251.41	3176030.19	
14	460252.72	3176025.92	
15	460249.96	3176022.34	
16	460256.09	3176017.42	
17	460255.27	3176015.7	
18	460253.26	3176013.1	
19	460237.35	3176024.52	
20	460218.98	3176009.4	
21	460210.95	3175996.2	
22	460169.32	3176010.07	
23	460168.95	3176015.88	
24	460170.8	3176027.6	
25	460171.84	3176031.39	
26	460205.52	3176032.69	
27	460205.81	3176031.61	
28	460233.48	3176034.21	
29	460236.39	3176034.56	
30	460258.24	3176040.23	
31	460286.68	3176047.6	
32	460292.87	3176049.8	
33	460296.79	3176050.4	
34	460299.23	3176050.53	
35	460301.08	3176050.06	
36	460303.79	3176050.83	
37	460308.24	3176050.27	
1	460308.54	3176051.02	
38	460273.33	3177014.91	
39	460469.15	3176875.58	
40	460488.52	3176867.5	
41	460507.42	3176865.00	
42	460529.07	3176884.51	
43	460548.78	3176868,00	
44	460559.1	3176858,00	
45	460565.7	3176850.6	
46	460564.89	3176848.41	
47	460572.57	3176839.42	
48	460573.54	3176838.04	
49	460583.44	3176823.96	
50	460593.45	3176809.69	
51	460608.32	3176789.95	
52	460609.75	3176790.65	
53	460609.89	3176790.38	
54	460610.63	3176788.85	
55	460619.5	3176776.28	
56	460600.28	3176765.57	
57	460563.42	3176748.25	
58	460537.7	3176734.65	
59	460506.29	3176718.57	
60	460440.94	3176692.38	
61	460220.86	3176656.22	
62	460160.19	3176651.76	
63	460139.93	3176654.44	
64	460141.71	3176723.48	
65	460146.46	3176756.31	
66	460149.17	3176775.02	
67	460170.15	3176842.75	
68	460169.04	3176888.33	

69	460188.83	3176901.31
70	460190.33	3176907.84
71	460190.04	3176906.58
72	460190.58	3176908.91
73	460191.63	3176913.51
74	460193.36	3176921.06
75	460195.02	3176924.39
76	460214.28	3176950.24
77	460214.83	3176950.19
78	460216.78	3176950.02
79	460220.92	3176949.67
80	460222.08	3176949.57
81	460252.55	3176989.95
38	460273.33	3177014.91

Таблица 213

ОПИСАНИЕ
местоположения границ территориальной зоны Ц-2-1 номер 27:23-7.65

Обозначение характерных точек границ	Координаты, м		План границ объекта
	Х	У	
1	2	3	4
1	461043.83	3177264.44	Не приводится
2	460888.08	3177156.14	
3	460910.15	3177126.88	
4	460912.18	3177124.09	
5	460953.48	3177077.5	
6	460988.78	3177037.33	
7	461007.47	3177016.58	
8	460996.88	3177011.82	
9	460968.35	3176996.85	
10	460963.3	3177006.4	
11	460959.38	3177004.51	
12	460956.5	3177009.95	
13	460891.8	3176975.48	
14	460880.88	3176997.04	
15	460883.52	3176998.46	
16	460882.1	3177001.11	
17	460886.51	3177003.47	
18	460876.46	3177020.61	
19	460804.79	3176986.11	
20	460802.44	3176985.02	
21	460800.59	3176983.92	
22	460802.36	3176963.01	
23	460737.34	3176929.12	
24	460736.19	3176923.58	
25	460653.15	3176883.03	
26	460646.7	3176879.82	
27	460656.81	3176840.82	
28	460651.61	3176839.61	
29	460647.29	3176838.8	
30	460644.64	3176838.37	
31	460637.44	3176841.49	
32	460625.18	3176837.5	
33	460623.76	3176837.57	
34	460623.06	3176837.73	
35	460616.07	3176831.65	
36	460598.39	3176820.25	
37	460602.48	3176813.69	
38	460615.07	3176796.97	
39	460617.58	3176793.5	
40	460609.89	3176790.38	
41	460610.63	3176788.85	
42	460619.5	3176776.28	
43	460600.28	3176765.57	
44	460563.42	3176748.25	
45	460537.7	3176734.65	
46	460506.29	3176718.57	
47	460440.94	3176692.38	
48	460486.85	3176606.91	
49	460496.24	3176609.94	
50	460501.77	3176613.84	
51	460515.45	3176620.26	
52	460545.61	3176634.9	
53	460570.65	3176648.04	
54	460576.92	3176651.09	
55	460585.98	3176655.48	

56	460584.3	3176658.65
57	460613.49	3176673.33
58	460620.03	3176677.28
59	460634.12	3176679.48
60	460635.14	3176679.98
61	460636.25	3176680.51
62	460637.5	3176678.06
63	460639.82	3176679.24
64	460638.59	3176681.64
65	460640.26	3176682.44
66	460670.22	3176696.78
67	460736.27	3176727.48
68	460765.85	3176744.45
69	460764.64	3176746.85
70	460766.21	3176749.41
71	460765.74	3176751.62
72	460822.11	3176781.46
73	460832.47	3176777.65
74	460837.3	3176775.88
75	460839.8	3176778.35
76	460860.21	3176788.06
77	460872.39	3176773.18
78	460843.55	3176724.36
79	460844.13	3176721.92
80	460896.33	3176748.83
81	460910.14	3176733.45
82	460928.97	3176699.5
83	460930.98	3176696.36
84	460973.8	3176718.03
85	460994.61	3176684.1
86	461018.55	3176647.98
87	461052.29	3176587.48
88	461055.38	3176582.27
89	461078.08	3176542.48
90	461086.19	3176525.81
91	461095.31	3176464.73
92	461132.82	3176462.5
93	461162.6	3176463.06
94	461193.00	3176463.4
95	461214.00	3176466.45
96	461257.19	3176470.96
97	461271.29	3176470.76
98	461264.1	3176601.07
99	461257.29	3176673.94
100	461278.98	3176672.18
101	461362.24	3176677.44
102	461367.35	3176677.75
103	461370.84	3176678.33
104	461369.82	3176688.11
105	461424.89	3176694.85
106	461433.88	3176695.98
107	461438.55	3176660.26
108	461440.5	3176648.03
109	461440.33	3176643.53
110	461442.34	3176634.13
111	461639.47	3176635.63
112	461642.56	3176554.75
113	461649.45	3176554.03
114	461697.97	3176549.72
115	461719.93	3176547.06
116	461735.3	3176545.53
117	461765.89	3176545.64
118	461784.00	3176550.17
119	461925.83	3176558.68
120	461944.57	3176568.38
121	461944.64	3176589.86
122	462040.93	3176590.01
123	462041.00	3176630.84
124	462035.99	3176654.89
125	462030.01	3176654.91
126	462018.95	3176726.00
127	462012.41	3176758.18
128	462013.8	3176786.63
129	462012.17	3176795.36
130	461990.03	3176798.47
131	461690.89	3176783.86

132	461620.21	3176784.77
133	461475.74	3176809.12
134	461510.67	3176945.95
135	461419.52	3176963.94
136	461388.05	3176973.24
137	461367.07	3176978.39
138	461346.24	3176983.49
139	461318.57	3176980.76
140	461303.69	3176986.6
141	461241.55	3177022.38
142	461155.29	3177050.65
143	461135.7	3177078.69
144	461142.1	3177117.73
145	461114.96	3177146.25
146	461100.01	3177184.98
1	461043.83	3177264.44

Приложение № 5
к решению Хабаровской городской думы
от 20.05.2025 № 299

Таблица 258

ОПИСАНИЕ
местоположения границ территориальной зоны Р-3 номер 27:23-7.328

Обозначение характерных точек границ	Координаты, м		План границ объекта
	X	Y	
1	2	3	4
1	465029.33	3174715.51	Не приводится
2	465070.36	3174657.08	
3	465131.05	3174603.54	
4	465131.05	3174603.54	
5	465141.08	3174561.49	
6	465155.53	3174500.91	
7	465106.26	3174484.04	
8	464859.50	3174404.33	
9	464672.54	3174393.39	
10	464538.31	3174390.59	
11	464432.91	3174370.03	
12	464430.01	3174405.37	
13	464426.37	3174479.65	
14	464421.07	3174547.18	
15	464543.82	3174553.28	
16	464743.95	3174586.27	
17	464767.89	3174594.42	
18	464771.88	3174618.3	
19	464875.32	3174636.24	
20	465023.02	3174711.98	
1	465029.33	3174715.51	
21	468367.47	3175279.76	
22	468372.19	3175279.15	
23	468375.36	3175275.67	
24	468378.74	3175268.19	
25	468380.69	3175261.33	
26	468380.17	3175251.8	
27	468380.28	3175243.2	
28	468381.51	3175238.8	
29	468383.45	3175234.7	
30	468384.99	3175226.93	
31	468385.87	3175214.44	
32	468387.84	3175211.39	
33	468390.38	3175209.54	
34	468396.02	3175207.77	
35	468409.26	3175206.17	
36	468426.05	3175207.24	
37	468437.33	3175208.1	
38	468447.85	3175212.04	
39	468453.73	3175214.43	
40	468454.66	3175191.61	
41	468457.69	3175186.94	
42	468457.17	3175177.43	
43	468452.98	3175168.94	
44	468447.66	3175161.51	
45	468441.16	3175158.08	
46	468435.71	3175156.87	
47	468424.04	3175155.88	
48	468413.46	3175154.91	

49	468401.77	3175154.64	125	467719.6	3174938.14
50	468393.7	3175156.27	126	467706.44	3174938.58
51	468389.68	3175156.19	127	467690.74	3174937.85
52	468376.84	3175158.47	128	467669.97	3174935.57
53	468368.03	3175160.09	129	467660.85	3174934.27
54	468359.64	3175159.54	130	467608.71	3174913.01
55	468347.26	3175157.43	131	467586.97	3174904.86
56	468331.83	3175155.56	132	467580.42	3174903.25
57	468323.46	3175154.35	133	467558.18	3174884.86
58	468307.09	3175152.16	134	467561.94	3174880.57
59	468290.66	3175149.89	135	467563.47	3174877.31
60	468281.16	3175148.61	136	467563.20	3174872.93
61	468263.37	3175146.13	137	467559.99	3174869.21
62	468244.94	3175143.65	138	467555.28	3174867.64
63	468228.86	3175141.45	139	467550.16	3174867.88
64	468205.54	3175138.12	140	467545.32	3174871.79
65	468196.07	3175136.88	141	467541.21	3174875.72
66	468188.79	3175135.25	142	467532.91	3174879.55
67	468178.21	3175134.65	143	467524.14	3174887.02
68	468158.17	3175131.28	144	467518.97	3174889.82
69	468121.81	3175123.52	145	467515.06	3174892.66
70	468105.77	3175122.07	146	467511.38	3174902.07
71	468081.0	3175118.58	147	467509.68	3174904.77
72	468070.06	3175117.25	148	467506.36	3174905.79
73	468055.52	3175114.00	149	467493.28	3174902.38
74	468045.71	3175110.86	150	467486.89	3174902.43
75	468034.81	3175108.79	151	467480.25	3174905.2
76	468018.71	3175109.15	152	467475.25	3174908.01
77	468006.00	3175105.59	153	467457.52	3174908.70
78	467995.46	3175102.80	154	467451.68	3174908.22
79	467987.84	3175100.43	155	467444.28	3174903.85
80	467982.08	3175097.02	156	467437.24	3174900.40
81	467974.9	3175091.02	157	467423.24	3174897.35
82	467968.84	3175084.31	158	467416.37	3174893.90
83	467966.36	3175080.96	159	467408.98	3174889.17
84	467962.37	3175079.78	160	467400.84	3174885.89
85	467953.99	3175078.50	161	467393.37	3174884.81
86	467947.50	3175074.33	162	467386.90	3174880.10
87	467938.54	3175066.47	163	467382.97	3174876.18
88	467928.20	3175055.28	164	467370.46	3174871.88
89	467923.56	3175050.44	165	467363.8	3174866.99
90	467921.10	3175046.00	166	467359.33	3174862.69
91	467920.84	3175041.62	167	467357.35	3174853.15
92	467919.45	3175036.18	168	467357.54	3174844.57
93	467919.08	3175034.9	169	467357.31	3174830.71
94	467914.21	3175027.59	170	467356.93	3174822.85
95	467912.88	3175021.35	171	467355.44	3174816.42
96	467909.05	3175013.23	172	467351.9	3174811.41
97	467902.98	3175006.89	173	467345.94	3174808.17
98	467898.73	3175000.58	174	467339.98	3174804.75
99	467895.17	3174996.49	175	467335.04	3174805.0
100	467893.04	3174993.52	176	467329.93	3174805.07
101	467891.31	3174989.09	177	467325.10	3174800.58
102	467888.82	3174986.48	178	467321.06	3174801.40
103	467884.46	3174984.93	179	467316.19	3174806.77
104	467875.32	3174985.09	180	467312.70	3174815.64
105	467870.26	3174983.15	181	467306.70	3174830.48
106	467864.49	3174979.37	182	467302.05	3174842.23
107	467860.90	3174976.74	183	467297.36	3174847.61
108	467857.61	3174976.3	184	467288.49	3174851.97
109	467853.28	3174974.37	185	467279.94	3174850.32
110	467846.06	3174970.19	186	467271.99	3174846.12
111	467841.71	3174968.64	187	467264.57	3174843.22
112	467832.24	3174966.97	188	467255.47	3174841.55
113	467825.38	3174963.52	189	467246.24	3174837.7
114	467818.86	3174961.18	190	467244.09	3174835.78
115	467812.66	3174960.31	191	467263.73	3174775.11
116	467806.53	3174956.89	192	467222.30	3174760.12
117	467802.88	3174956.08	193	467215.02	3174780.38
118	467795.67	3174952.27	194	467212.00	3174783.98
119	467790.56	3174951.78	195	467208.01	3174790.46
120	467783.28	3174950.54	196	467202.75	3174797.27
121	467772.77	3174947.00	197	467198.25	3174802.10
122	467762.97	3174943.50	198	467193.11	3174803.46
123	467744.79	3174939.44	199	467178.11	3174804.03
124	467730.57	3174938.03	200	467158.98	3174801.60

201	467146.83	3174797.48
202	467127.27	3174789.37
203	467110.46	3174781.70
204	467095.11	3174773.14
205	467081.72	3174767.92
206	467077.93	3174765.45
207	467073.14	3174758.96
208	467066.89	3174752.06
209	467058.94	3174740.38
210	467057.44	3174738.88
211	467058.02	3174736.89
212	467056.18	3174736.00
213	467030.24	3174820.36
214	466994.61	3174836.03
215	466961.45	3174851.39
216	466945.27	3174857.91
217	466982.81	3174917.15
218	467010.5	3174995.94
219	467026.96	3175033.47
220	467031.41	3175034.58
221	467039.76	3175039.03
222	467048.10	3175045.34
223	467057.56	3175049.79
224	467067.21	3175053.69
225	467070.73	3175059.62
226	467071.10	3175066.86
227	467073.75	3175075.76
228	467081.72	3175086.52
229	467090.44	3175092.83
230	467105.28	3175101.54
231	467112.14	3175107.67
232	467119.56	3175120.28
233	467126.43	3175126.58
234	467131.80	3175127.14
235	467147.39	3175122.32
236	467167.79	3175116.57
237	467185.78	3175114.53
238	467199.47	3175116.4
239	467216.56	3175115.66
240	467237.18	3175114.92
241	467251.49	3175111.2
242	467263.56	3175111.94
243	467277.87	3175113.99
244	467301.28	3175120.12
245	467313.89	3175124.58
246	467324.70	3175127.08
247	467331.74	3175122.53
248	467337.73	3175121.26
249	467346.88	3175128.74
250	467356.08	3175134.52
251	467365.17	3175137.61
252	467375.43	3175138.17
253	467384.29	3175145.09
254	467398.99	3175151.19
255	467419.78	3175157.57
256	467424.49	3175166.71
257	467434.47	3175167.55
258	467440.97	3175164.98
259	467447.88	3175164.55
260	467456.53	3175166.64
261	467460.63	3175167.76
262	467465.82	3175169.43
263	467470.28	3175171.66
264	467480.67	3175178.99
265	467493.75	3175179.99
266	467521.25	3175180.60
267	467536.50	3175181.86
268	467550.22	3175182.05
269	467558.73	3175182.05
270	467570.09	3175179.8
271	467579.42	3175178.81
272	467590.75	3175177.16
273	467597.89	3175176.67
274	467606.80	3175176.11
275	467618.48	3175176.11
276	467632.75	3175173.71

277	467643.37	3175173.34
278	467653.95	3175174.18
279	467665.21	3175171.93
280	467670.25	3175170.15
281	467677.82	3175167.22
282	467684.76	3175165.47
283	467692.86	3175165.65
284	467704.11	3175167.81
285	467711.56	3175170.48
286	467717.13	3175171.90
287	467723.38	3175172.77
288	467733.58	3175172.96
289	467747.86	3175172.03
290	467763.63	3175170.92
291	467779.76	3175172.03
292	467790.71	3175172.22
293	467803.14	3175171.29
294	467812.04	3175172.77
295	467824.28	3175177.22
296	467836.71	3175180.56
297	467850.25	3175180.75
298	467862.59	3175182.23
299	467883.17	3175182.23
300	467908.59	3175184.46
301	467922.50	3175184.27
302	467931.96	3175186.31
303	467947.91	3175189.09
304	467964.23	3175193.73
305	467979.07	3175195.96
306	467997.81	3175199.67
307	468006.15	3175201.71
308	468016.17	3175199.67
309	468031.01	3175201.15
310	468046.41	3175208.01
311	468061.43	3175211.35
312	468076.89	3175216.20
313	468091.48	3175225.27
314	468106.50	3175230.46
315	468118.93	3175233.43
316	468129.88	3175236.77
317	468138.22	3175240.1
318	468147.87	3175246.41
319	468154.92	3175248.64
320	468160.59	3175249.30
321	468171.24	3175250.31
322	468184.41	3175252.35
323	468196.65	3175253.65
324	468198.73	3175256.27
325	468235.42	3175260.69
326	468283.83	3175268.67
327	468285.85	3175271.47
328	468294.35	3175273.31
329	468309.30	3175273.92
330	468327.74	3175273.82
331	468340.95	3175273.31
332	468348.32	3175274.74
333	468356.41	3175277.30
334	468362.25	3175279.76
21	468367.47	3175279.76

Таблица 259

ОПИСАНИЕ
местоположения границ территориальной зоны Ц-2-1 номер 27:23-7.477

Обозначение характерных точек границ	Координаты, м		План границ объекта
	X	Y	
1	2	3	4
1	465338.51	3174754.92	Не приводится
2	465248.15	3174858.25	
3	465245.57	3174861.18	
4	465235.42	3174873.76	
5	465159.28	3174802.84	
6	465041.94	3174722.58	
7	465029.33	3174715.51	
8	465070.36	3174657.08	
9	465131.05	3174603.54	
1	465338.51	3174754.92	

Таблица 260

ОПИСАНИЕ местоположения границ территориальной зоны Р-4 номер 27:23-7.291			
Обозначение характерных точек границ	Координаты, м		План границ объекта
	Х	У	
1	2	3	4
1	464432.91	3174370.03	Не приводится
2	464430.01	3174405.37	
3	464426.37	3174479.65	
4	464421.07	3174547.18	
5	464378.51	3174545.07	
6	464352.20	3174548.31	
7	464204.46	3174566.51	
8	464139.50	3174578.10	
9	464137.95	3174578.35	
10	464136.91	3174579.52	
11	464062.76	3174604.49	
12	464055.21	3174586.59	
13	464041.48	3174540.56	
14	464036.35	3174506.11	
15	464039.09	3174479.35	
16	464013.09	3174485.96	
17	463993.94	3174493.92	
18	463961.97	3174508.19	
19	463940.35	3174512.52	
20	463932.03	3174515.76	
21	463931.75	3174520.83	
22	463928.45	3174538.6	
23	463920.57	3174556.84	
24	463920.38	3174565.55	
25	463919.50	3174587.04	
26	463919.77	3174604.61	
27	463919.64	3174610.37	
28	463925.08	3174633.27	
29	463899.53	3174638.6	
30	463822.4	3174647.04	
31	463803.48	3174630.53	
32	463800.49	3174627.95	
33	463780.67	3174611.57	
34	463775.37	3174608.70	
35	463796.92	3174587.19	
36	463814.59	3174560.10	
37	463818.89	3174553.67	
38	463828.73	3174543.56	
39	463839.14	3174534.81	
40	463849.02	3174533.36	
41	463858.46	3174531.72	
42	463867.98	3174530.83	
43	463879.41	3174532.89	
44	463890.91	3174533.82	
45	463907.10	3174521.21	
46	463906.52	3174504.63	
47	463950.01	3174479.99	
48	464012.66	3174454.80	
49	464018.38	3174453.95	
50	464019.57	3174452.46	
51	464037.20	3174445.38	
52	464036.53	3174403.77	
53	464045.72	3174400.37	
54	464070.78	3174378.72	
55	464070.86	3174362.90	
56	464088.16	3174363.96	
57	464093.37	3174364.94	
58	464175.84	3174354.39	
59	464183.44	3174354.03	
60	464249.30	3174366.92	
61	464267.81	3174305.92	
62	464366.32	3174357.04	
1	464432.91	3174370.03	
63	465155.53	3174500.91	
64	465271.38	3174540.59	
65	465526.40	3174667.43	
66	465536.96	3174675.60	
67	465544.52	3174680.70	
68	465551.31	3174687.25	

69	465568.05	3174698.94
70	465583.17	3174708.77
71	465600.32	3174718.28
72	465624.26	3174734.16
73	465646.95	3174749.27
74	465668.81	3174760.16
75	465685.49	3174766.01
76	465692.90	3174769.82
77	465714.30	3174784.92
78	465747.57	3174808.86
79	465763.78	3174819.26
80	465769.68	3174824.86
81	465782.65	3174833.01
82	465799.98	3174842.70
83	465807.40	3174845.98
84	465817.02	3174848.92
85	465830.14	3174850.32
86	465842.41	3174848.76
87	465856.75	3174845.08
88	465868.89	3174841.52
89	465879.63	3174835.36
90	465885.6	3174829.84
91	465886.29	3174844.15
92	465886.00	3174869.24
93	465884.45	3174882.71
94	465884.75	3174895.40
95	465886.39	3174905.33
96	465888.36	3174914.57
97	465892.53	3174925.96
98	465892.70	3174940.71
99	465892.61	3174953.62
100	465904.04	3174968.94
101	465915.16	3174979.73
102	465941.65	3175012.14
103	465943.38	3175024.28
104	465944.24	3175030.40
105	465915.86	3175052.67
106	465914.87	3175031.48
107	465905.42	3175020.31
108	465879.54	3175018.42
109	465858.17	3174991.87
110	465855.68	3174988.56
111	465853.49	3174985.06
112	465851.58	3174981.39
113	465849.99	3174977.58
114	465848.71	3174973.65
115	465847.77	3174969.63
116	465847.16	3174965.53
117	465846.89	3174961.42
118	465846.96	3174957.28
119	465847.37	3174953.16
120	465848.12	3174949.1
121	465849.22	3174945.11
122	465850.62	3174941.23
123	465852.35	3174937.48
124	465847.05	3174921.96
125	465579.80	3174742.64
126	465575.07	3174739.23
127	465574.21	3174741.11
128	465567.6	3174738.10
129	465568.42	3174736.30
130	465562.73	3174733.71
131	465563.96	3174731.02
132	465526.12	3174713.97
133	465523.94	3174717.92
134	465508.18	3174709.24
135	465508.21	3174703.2
136	465505.96	3174701.74
137	465502.49	3174709.86
138	465495.90	3174716.26
139	465442.52	3174690.88
140	465305.28	3174619.79
141	465184.51	3174564.37
142	465141.08	3174561.49
63	465155.53	3174500.91

ХАБАРОВСКАЯ ГОРОДСКАЯ ДУМА

VIII созыва

РЕШЕНИЕ

20.05.2025 № 301

г. Хабаровск

О внесении изменений в Положение об управлении социального развития администрации города Хабаровска, утвержденное решением Хабаровской городской думы от 27.06.2023 № 1284

В соответствии с Федеральным законом от 06.10.2003 № 131-ФЗ «Об общих принципах организации местного самоуправления в Российской Федерации», на основании Устава городского округа «Город Хабаровск» Хабаровская городская дума РЕШИЛА:

1. Внести в Положение об управлении социального развития администрации города Хабаровска, утвержденное решением Хабаровской городской думы от 27.06.2023 № 1284, следующие изменения:

- 1.1. В пункте 1.3 слова «в сфере молодежной политики» исключить.
- 1.2. Пункты 2.8, 2.20, 2.21, 2.22, 2.23, 2.24, 2.25, 2.26 признать утратившими силу.
- 1.3. Пункт 3.4 изложить в следующей редакции:

«3.4. Осуществляет подготовку сводной информации по вопросам планирования и расходования бюджетных средств структурными подразделениями администрации города Хабаровска, исполняющими полномочия в социальной сфере.»

- 1.4. Пункт 3.11 изложить в следующей редакции:

«3.11. Организует проведение городских мероприятий (приемы, церемонии, конференции, выставки, конкурсы и другие) в пределах своей компетенции.»

- 1.5. Пункт 3.39 изложить в следующей редакции:

«3.39. Организует и обеспечивает информирование населения городского округа и организаций через средства массовой информации, официальный сайт администрации города Хабаровска о деятельности администрации города Хабаровска в сфере охраны здоровья.»

- 1.6. Пункт 3.44 изложить в следующей редакции:

«3.44. Осуществляет в пределах своей компетенции мероприятия по обеспечению организации отдыха и занятости детей, в том числе находящихся в социально опасном положении, посещающих подведомственные учреждения, включая мероприятия по обеспечению безопасности их жизни и здоровья.»

- 1.7. Пункты 3.73, 3.74, 3.75, 3.76, 3.77, 3.78 признать утратившими силу.

2. Контроль за выполнением настоящего решения возложить на постоянный комитет Хабаровской городской думы по социальным вопросам и местному самоуправлению (Кононенко Г.А.) и заместителя мэра города по социальным вопросам администрации города Хабаровска Ярошенко А.С.

3. Решение вступает в силу после его официального обнародования.

Мэр города Хабаровска С.А. КРАВЧУК

Председатель Хабаровской городской думы А.С. БЕЛОГЛАЗОВ

ХАБАРОВСКАЯ ГОРОДСКАЯ ДУМА

VIII созыва

РЕШЕНИЕ

20.05.2025 № 302

г. Хабаровск

О внесении изменений в Положение об управлении образования администрации города Хабаровска, утвержденное решением Хабаровской городской думы от 29.11.2016 № 453

В соответствии с Федеральным законом от 06.10.2003 № 131-ФЗ «Об общих принципах организации местного самоуправления в Российской Федерации», Федеральным законом от 30.12.2020 № 489-ФЗ «О молодежной политике в Российской Федерации», Уставом городского округа «Город Хабаровск» Хабаровская городская дума РЕШИЛА:

1. Внести в Положение об управлении образования администрации города Хабаровска, утвержденное решением Хабаровской городской думы от 29.11.2016 № 453, следующие изменения:

- 1.1. Пункт 1.3 изложить в следующей редакции:

«1.3. Управление создано с целью обеспечения исполнения полномочий городского округа «Город Хабаровск» в сфере образования, молодежной политики.»

- 1.2. Раздел 2 дополнить пунктами 2.13—2.18 следующего содержания:

«2.13. Участие в реализации молодежной политики в городском округе.

2.14. Организация и осуществление мониторинга реализации молодежной политики, в том числе мониторинга эффективности патриотического воспитания молодежи и духовно-нравственного воспитания молодежи в Российской Федерации, на территории городского округа.

2.15. Разработка и реализация мер по обеспечению и защите прав и законных интересов молодежи в городском округе.

2.16. Разработка и реализация муниципальных программ по основным направлениям реализации молодежной политики в городском округе.

2.17. Содействие развитию инфраструктуры молодежной политики, в том числе создание и обеспечение функционирования муниципальных учреждений молодежной политики на территории городского округа.

2.18. Содействие реализации выдвигаемых инициатив, в том числе инициативных проектов, молодежи городского округа.»

1.3. В пункте 3.2.1 слова «по отрасли «Образование» заменить словами «в сфере образования и молодежной политики».

1.4. В пункте 3.3 слова «отрасли «Образование» заменить словами «в сфере образования и молодежной политики».

1.5. В пункте 3.10 слова «отрасли «Образование» заменить словами «сферы образования и молодежной политики».

- 1.6. Пункт 3.23 изложить в следующей редакции:

«3.23. Организует в пределах своей компетенции и полномочий взаимодействие с социально ориентированными некоммерческими организациями городского округа, осуществляющими свою деятельность в сфере образования и молодежной политики, ведет реестр таких организаций — получателей поддержки в сфере образования и молодежной политики и размещает его на официальном сайте администрации города Хабаровска.»

1.7. В пункте 3.27 слова «по отрасли «Образование» заменить словами «в сфере образования и молодежной политики».

1.8. В подпункте 3.27.1 слова «отрасли «Образование» заменить словами «в сфере образования и молодежной политики».

1.9. В подпункте 3.27.2 слова «отрасли «Образование» заменить словами «в сфере образования и молодежной политики».

1.10. В пункте 3.33 слова «отрасли «Образование» заменить словами «в сфере образования и молодежной политики».

1.11. В пункте 3.36 слова «отрасли «Образование» заменить словами «в сфере образования и молодежной политики».

1.12. Пункты 3.46, 3.47, 3.48 признать утратившими силу.

1.13. В пункте 3.55 после слов «в сфере образования» дополнить словами «и молодежной политики».

1.14. Пункт 3.59 изложить в следующей редакции:

«3.59. Осуществляет в пределах своей компетенции мероприятия по обеспечению организации отдыха детей в каникулярное время, включая мероприятия по обеспечению безопасности их жизни и здоровья в подведомственных муниципальных учреждениях, в том числе:

3.59.1. Организует и осуществляет информирование населения городского округа по вопросам отдыха и занятости детей в каникулярное время в пределах своей компетенции.

3.59.2. Организует работу структурных подразделений администрации города Хабаровска, исполняющих полномочия в социальной сфере, по осуществлению мероприятий по обеспечению организации отдыха и занятости детей в каникулярное время, включая мероприятия по обеспечению безопасности их жизни и здоровья, в рамках деятельности городской межведомственной комиссии по организации отдыха детей и их оздоровления в каникулярное время.

3.59.3. Анализирует потребность в финансовых средствах и материальных ресурсах для организации отдыха детей в каникулярное время в пределах своей компетенции.

3.59.4. Осуществляет подготовку аналитических материалов по исполнению структурными подразделениями администрации города Хабаровска полномочий по осуществлению мероприятий по организации отдыха детей в каникулярное время, включая мероприятия по безопасности их жизни и здоровья.

3.59.5. Обеспечивает организацию отдыха и занятости детей, находящихся в социально опасном положении, посещающих подведомственные учреждения.

3.59.6. Принимает в пределах своей компетенции меры по созданию безопасных условий пребывания в организациях отдыха детей и их оздоровления, созданных на базе муниципальных образовательных организаций.

3.59.7. Осуществляет контроль за соблюдением требований законодательства в сфере организации отдыха и оздоровления детей.

3.59.8. Принимает меры по обеспечению максимальной доступности услуг организаций отдыха детей и их оздоровления в муниципальных образовательных организациях.»

1.15. Раздел 3 дополнить пунктами 3.66—3.71 следующего содержания:

«3.66. Разрабатывает и осуществляет мероприятия:

— по гражданскому, патриотическому и духовно-нравственному воспитанию молодежи, повышению уровня межнационального (межэтнического) и межконфессионального согласия в молодежной среде городского округа, а также распространению эффективных форм участия молодежи в общественной жизни;

— по созданию и поддержке деятельности молодежных общественных объединений;

— по организации досуга, отдыха, оздоровления молодежи, содействию здоровому образу жизни молодежи;

— по содействию участию молодежи в добровольческой (волонтерской) деятельности;

— по содействию международному и межрегиональному сотрудничеству в сфере молодежной политики в пределах компетенции Управления.

3.67. Выявляет социальные потребности молодежи, участвует в подготовке и реализации молодежных инициатив.

3.68. Содействует в формировании органов молодежного самоуправления при администрации города Хабаровска.

3.69. Организует и осуществляет деятельность комиссий, штабов, создаваемых для координации деятельности в сфере молодежной политики.

3.70. Обеспечивает открытость и доступность информации о реализации молодежной политики в городском округе.

3.71. Подготавливает информацию о работе призывных комиссий городского округа.»

1.16. Пункт 6.3 признать утратившим силу.

1.17. Пункт 6.4 изложить в следующей редакции:

«6.4. Права и обязанности работодателя в отношении сотрудников Управления, замещающих должности муниципальной службы, осуществляет мэр города Хабаровска в соответствии с законодательством Российской Федерации и муниципальными правовыми актами городского округа.

Права и обязанности работодателя в отношении руководителей подведомственных муниципальных учреждений осуществляет начальник Управления в соответствии с законодательством Российской Федерации и муниципальными правовыми актами городского округа.

Права и обязанности работодателя в отношении работников Управления, замещающих должности, не являющиеся должностями муниципальной службы, осуществляет начальник управления кадров и муниципальной службы администрации города Хабаровска в соответствии с законодательством Российской Федерации и муниципальными правовыми актами городского округа.»

1.18. Пункт 6.5 изложить в следующей редакции:

«6.5. Кадровая работа в отношении сотрудников Управления, замещающих должности муниципальной службы, работников Управления, замещающих должности, не являющиеся должностями муниципальной службы, ведется управлением кадров и муниципальной службы администрации города Хабаровска.

Кадровая работа в отношении руководителей подведомственных муниципальных учреждений ведется Управлением.»

1.19. Пункт 6.8 изложить в следующей редакции:

«6.8. Начальник Управления несет персональную ответственность за выполнение возложенных на Управление задач и функций.»

1.20. Подпункт 6.10.5 изложить в следующей редакции:

«6.10.5. Издает в пределах компетенции, установленной настоящим Положением, решениями Хабаровской городской думы и правовыми актами администрации

города Хабаровска, приказы, дает устные и письменные указания, обязательные для исполнения сотрудниками Управления, руководителями подведомственных муниципальных учреждений.».

1.21. Подпункт 6.10.7 изложить в следующей редакции:

«6.10.7. Организует работу по разработке положений об отделах и секторах, входящих в структуру Управления, должностных инструкций сотрудников Управления и своевременному внесению изменений в них.

Утверждает должностные инструкции муниципальных служащих Управления, замещающих старшие должности муниципальной службы, работников Управления, замещающих должности, не являющиеся должностями муниципальной службы, руководителей подведомственных муниципальных учреждений, подписывает (согласовывает) должностные инструкции муниципальных служащих, замещающих ведущие должности муниципальной службы, положения о структурных подразделениях Управления.

Осуществляет контроль за соблюдением сотрудниками Управления трудовой дисциплины, вносит предложения в установленном порядке о поощрении и привлечении к дисциплинарной ответственности сотрудников Управления в соответствии с законодательством Российской Федерации.».

2. Контроль за выполнением настоящего решения возложить на постоянный комитет Хабаровской городской думы по социальным вопросам и местному самоуправлению (Кононенко Г.А.) и заместителя мэра города по социальным вопросам администрации города Хабаровска Ярошенко А.С.

3. Решение вступает в силу после его официального обнародования.

Мэр города Хабаровска С.А. КРАВЧУК

Председатель Хабаровской городской думы А.С. БЕЛОГЛАЗОВ

ХАБАРОВСКАЯ ГОРОДСКАЯ ДУМА

VIII созыва

РЕШЕНИЕ

20.05.2025 № 303

г. Хабаровск

О внесении изменений в решение Хабаровской городской думы от 20.09.2005 № 139 «Об утверждении Положения об организации предоставления дополнительного образования детям на территории городского округа «Город Хабаровск»

В соответствии с Федеральным законом от 06.10.2003 № 131-ФЗ «Об общих принципах организации местного самоуправления в Российской Федерации», Федеральным законом от 13.12.2024 № 471-ФЗ «О внесении изменений в отдельные законодательные акты Российской Федерации», Уставом городского округа «Город Хабаровск» Хабаровская городская дума

РЕШИЛА:

1. Внести в решение Хабаровской городской думы от 20.09.2005 № 139 «Об утверждении Положения об организации предоставления дополнительного образования детям на территории городского округа «Город Хабаровск» следующие изменения:

1.1. В наименовании слово «детям» исключить.

1.2. В преамбуле слова «Приказом Министерства просвещения Российской Федерации от 09.11.2018 № 196 «Об утверждении Порядка организации и осуществления образовательной деятельности по дополнительным общеобразовательным программам» заменить словами «Приказом Министерства просвещения Российской Федерации от 27.07.2022 № 629 «Об утверждении Порядка организации и осуществления образовательной деятельности по дополнительным общеобразовательным программам».

1.3. Пункт 1 после слов «согласно приложению» дополнить словами «к настоящему решению».

1.4. Пункт 3 изложить в следующей редакции:

«3. Контроль за выполнением настоящего решения возложить на постоянный комитет Хабаровской городской думы по социальным вопросам и местному самоуправлению (Кононенко Г.А.) и заместителя мэра города по социальным вопросам администрации города Хабаровска Ярошенко А.С.».

2. Внести в Положение об организации предоставления дополнительного образования детям на территории городского округа «Город Хабаровск», утвержденное решением Хабаровской городской думы от 20.09.2005 № 139, следующие изменения:

2.1. В наименовании слово «детям» исключить.

2.2. Преамбулу изложить в следующей редакции:

«Настоящее Положение направлено на организацию предоставления дополнительного образования в муниципальных организациях дополнительного образования, подведомственных управлению образования администрации города Хабаровска, управлению культуры администрации города Хабаровска и управлению по физической культуре и спорту администрации города Хабаровска (далее — муниципальные организации) и расположенных на территории городского округа «Город Хабаровск» (далее — город), в соответствии с Федеральным законом от 06.10.2003 № 131-ФЗ «Об общих принципах организации местного самоуправления в Российской Федерации», Федеральным законом от 29.12.2012 № 273-ФЗ «Об образовании в Российской Федерации», иными нормативными правовыми актами.».

«Об образовании в Российской Федерации», иными нормативными правовыми актами.».

управлению образования администрации города Хабаровска, дополнительные предпрофессиональные программы в области искусств, реализуемые в муниципальных организациях дополнительного образования, подведомственных управлению культуры администрации города Хабаровска, и дополнительные образовательные программы спортивной подготовки, реализуемые в муниципальных организациях дополнительного образования, подведомственных управлению по физической культуре и спорту администрации города Хабаровска.

3. В системе дополнительного образования города действуют следующие виды муниципальных организаций дополнительного образования:

- центр детского творчества;
- центр развития творчества детей и юношества;
- центр внешкольной работы;
- детско-юношеский центр;
- центр эстетического воспитания детей;
- станция юных техников;
- детская школа искусств;
- детская музыкальная школа;
- детская художественная школа;
- эколого-биологический центр;
- детская музыкально-хоровая школа;
- Дворец творчества детей и молодежи;
- Дворец детского творчества;
- спортивные школы, спортивные школы олимпийского резерва.».

2.4. Часть 5 статьи 2 изложить в следующей редакции:

«5. Освоение дополнительных предпрофессиональных программ в области искусств завершается итоговой аттестацией обучающихся, форма и порядок проведения которой устанавливаются федеральным органом исполнительной власти, осуществляющим функции по выработке государственной политики и нормативно-правовому регулированию в сфере культуры, по согласованию с федеральным органом исполнительной власти, осуществляющим функции по выработке и реализации государственной политики и нормативно-правовому регулированию в сфере общего образования.».

2.5. В статью 3 внести следующие изменения:

2.5.1. В наименовании статьи слово «детям» исключить.

2.5.2. В абзаце первом слово «детей» исключить.

2.5.3. В части 1 слово «детей» исключить.

2.5.4. В части 2 слово «детям» исключить.

2.5.5. Часть 4 после слов «дополнительного образования» дополнить словами «и взрослых по дополнительным образовательным программам спортивной подготовки в муниципальных образовательных организациях.».

2.5.6. В части 5 слово «детей» исключить.

2.5.7. В части 7 слова «детей-инвалидов» исключить.

2.6. В статью 4 внести следующие изменения:

2.6.1. В части 1 слова «бюджет города» заменить словами «бюджет городского округа «Город Хабаровск»».

2.6.2. В абзаце втором части 3 слова «бюжета города» заменить словами «бюжета городского округа «Город Хабаровск»».

2.6.3. Часть 4 изложить в следующей редакции:

«4. Обеспечение дополнительного образования в муниципальных общеобразовательных организациях осуществляется органом государственной власти субъекта Российской Федерации в сфере образования посредством предоставления субвенций бюджету городского округа «Город Хабаровск», включая расходы на оплату труда, приобретение учебников и учебных пособий, средств обучения, игр, игрушек (за исключением расходов на содержание зданий и оплату коммунальных услуг), в соответствии с нормативами, определяемыми органами государственной власти субъекта Российской Федерации.».

3. Контроль за выполнением настоящего решения возложить на постоянный комитет Хабаровской городской думы по социальным вопросам и местному самоуправлению (Кононенко Г.А.) и заместителя мэра города по социальным вопросам администрации города Хабаровска Ярошенко А.С.

4. Решение вступает в силу после его официального обнародования. Действие положений пунктов 1.1, 2.1, 2.2, 2.3, 2.5, 2.6.3 распространяются на правоотношения, возникшие с 1 января 2023 года.

Мэр города Хабаровска С.А. КРАВЧУК

Председатель Хабаровской городской думы А.С. БЕЛОГЛАЗОВ

ХАБАРОВСКАЯ ГОРОДСКАЯ ДУМА

VIII созыва

РЕШЕНИЕ

20.05.2025 № 304

г. Хабаровск

Об установлении границ территории для организации деятельности народной дружины «Витязи»

На основании Федерального закона от 02.04.2014 № 44-ФЗ «Об участии граждан в охране общественного порядка», Устава городского округа «Город Хабаровск» Хабаровская городская дума

РЕШИЛА:

1. Установить территорию для организации деятельности народной дружины «Витязи» на территории Железнодорожного и Кировского районов города Хабаровска в следующих границах: вдоль ул. Серышева по четной стороне от дома 1а до дома 35, далее от дома 47 до дома 53, по четной стороне от дома 2 до дома 62, далее по четной стороне ул. Яшина от дома 52 до дома 80, включая д. 20 по ул. Станционной, дома 32, 32а по ул. Герасимова, дома 27, 29 по ул. Станционной, по ул. Некрасова нечетная сторона от дома 81 до дома 85, четная сторона от дома 64 до 70, далее дом 74.

2. Контроль за исполнением настоящего решения возложить на постоянный комитет Хабаровской городской думы по социальным вопросам и местному самоуправлению (Кононенко Г.А.), заместителя мэра города по промышленности, транспорту, связи и работе с правоохранительными органами администрации города Хабаровска Горшенина А.В.

3. Решение вступает в силу после его официального обнародования.

Мэр города Хабаровска С.А. КРАВЧУК

Председатель Хабаровской городской думы А.С. БЕЛОГЛАЗОВ

ХАБАРОВСКАЯ ГОРОДСКАЯ ДУМА

**VIII созыва
РЕШЕНИЕ
20.05.2025 № 305
г. Хабаровск**

Об установлении границ территории осуществления территориального общественного самоуправления

В соответствии со статьей 27 Федерального закона от 06.10.2003 № 131-ФЗ «Об общих принципах организации местного самоуправления в Российской Федерации», решением Хабаровской городской думы от 26.05.2020 № 174 «Об утверждении положения о территориальном общественном самоуправлении в городском округе «Город Хабаровск», на основании Устава городского округа «Город Хабаровск», заявления инициативной группы граждан многоквартирного дома № 58а по улице Руднева (регистрационный номер 32пр от 17.01.2025) Хабаровская городская дума

РЕШИЛА:

1. Установить границы территории осуществления территориального общественного самоуправления в границах земельного участка с кадастровым номером 27:23:0010601:484, принадлежащего собственникам многоквартирного дома № 58а по улице Руднева.

2. Контроль за выполнением настоящего решения возложить на постоянный комитет Хабаровской городской думы по социальным вопросам и местному самоуправлению (Кононенко Г.А.) и вице-мэра города, первого заместителя мэра города по экономическим вопросам администрации города Хабаровска Митрофанова Д.В.

3. Решение вступает в силу после его официального обнародования.

Мэр города Хабаровска С.А. КРАВЧУК

Председатель Хабаровской городской думы А.С. БЕЛОГЛАЗОВ

ХАБАРОВСКАЯ ГОРОДСКАЯ ДУМА

**VIII созыва
РЕШЕНИЕ
20.05.2025 № 306
г. Хабаровск**

Об установлении границ территории осуществления территориального общественного самоуправления

В соответствии со статьей 27 Федерального закона от 06.10.2003 № 131-ФЗ «Об общих принципах организации местного самоуправления в Российской Федерации», решением Хабаровской городской думы от 26.05.2020 № 174 «Об утверждении положения о территориальном общественном самоуправлении в городском округе «Город Хабаровск», на основании Устава городского округа «Город Хабаровск», заявления инициативной группы граждан многоквартирного дома № 201а по улице Тихоокеанской (регистрационный номер 114пр от 11.02.2025) Хабаровская городская дума

РЕШИЛА:

1. Установить границы территории осуществления территориального общественного самоуправления в границах земельного участка с кадастровым номером 27:23:0011101:34, принадлежащего собственникам многоквартирного дома № 201а по улице Тихоокеанской.

2. Контроль за выполнением настоящего решения возложить на постоянный комитет Хабаровской городской думы по социальным вопросам и местному самоуправлению (Кононенко Г.А.) и вице-мэра города, первого заместителя мэра города по экономическим вопросам администрации города Хабаровска Митрофанова Д.В.

3. Решение вступает в силу после его официального обнародования.

Мэр города Хабаровска С.А. КРАВЧУК

Председатель Хабаровской городской думы А.С. БЕЛОГЛАЗОВ

ХАБАРОВСКАЯ ГОРОДСКАЯ ДУМА

**VIII созыва
РЕШЕНИЕ
20.05.2025 № 307
г. Хабаровск**

Об установлении границ территории осуществления территориального общественного самоуправления

В соответствии со статьей 27 Федерального закона от 06.10.2003 № 131-ФЗ «Об общих принципах организации местного самоуправления в Российской Федерации», решением Хабаровской городской думы от 26.05.2020 № 174 «Об утверждении положения о территориальном общественном самоуправлении в городском округе «Город Хабаровск», на основании Устава городского округа «Город Хабаровск», заявления инициативной группы граждан многоквартирного дома № 13а по улице Космической (регистрационный номер 217пр от 31.03.2025) Хабаровская городская дума

РЕШИЛА:

1. Установить границы территории осуществления территориального общественного самоуправления в границах земельного участка с кадастровым номером 27:23:0050407:12, принадлежащего собственникам многоквартирного дома 13а по улице Космической.

2. Контроль за выполнением настоящего решения возложить на постоянный комитет Хабаровской городской думы по социальным вопросам и местному самоуправлению (Кононенко Г.А.) и вице-мэра города, первого заместителя мэра города по экономическим вопросам администрации города Хабаровска Митрофанова Д.В.

3. Решение вступает в силу после его официального обнародования.

Мэр города Хабаровска С.А. КРАВЧУК

Председатель Хабаровской городской думы А.С. БЕЛОГЛАЗОВ

ХАБАРОВСКАЯ ГОРОДСКАЯ ДУМА

**VIII созыва
РЕШЕНИЕ
20.05.2025 № 308
г. Хабаровск**

Об установлении границ территории осуществления территориального общественного самоуправления

В соответствии со статьей 27 Федерального закона от 06.10.2003 № 131-ФЗ «Об общих принципах организации местного самоуправления в Российской Федерации», решением Хабаровской городской думы от 26.05.2020 № 174 «Об утверждении положения о территориальном общественном самоуправлении в городском округе «Город Хабаровск», на основании Устава городского округа «Город Хабаровск», заявле-

ния инициативной группы граждан многоквартирного дома № 33а в квартале Моряков Амурцев (регистрационный номер 161пр от 04.03.2025) Хабаровская городская дума

РЕШИЛА:

1. Установить границы территории осуществления территориального общественного самоуправления в границах земельного участка с кадастровым номером 27:23:0010518:145, принадлежащего собственникам многоквартирного дома № 33а в квартале Моряков Амурцев.

2. Контроль за выполнением настоящего решения возложить на постоянный комитет Хабаровской городской думы по социальным вопросам и местному самоуправлению (Кононенко Г.А.) и вице-мэра города, первого заместителя мэра города по экономическим вопросам администрации города Хабаровска Митрофанова Д.В.

3. Решение вступает в силу после его официального обнародования.

Мэр города Хабаровска С.А. КРАВЧУК

Председатель Хабаровской городской думы А.С. БЕЛОГЛАЗОВ

ХАБАРОВСКАЯ ГОРОДСКАЯ ДУМА

**VIII созыва
РЕШЕНИЕ
20.05.2025 № 313
г. Хабаровск**

О награждении сотрудников

краевого государственного бюджетного учреждения здравоохранения «Родильный дом» имени докторов Федора и Зинаиды Венцовых

В соответствии с решением Хабаровской городской думы от 26.03.2019 № 1044 «О наградах Хабаровской городской думы» за многолетний добросовестный труд по охране населения г. Хабаровска и в связи с празднованием профессионального праздника — Дня медицинского работника Хабаровская городская дума

РЕШИЛА:

1. Вручить Почетную грамоту Хабаровской городской думы:

Азюковой Марии Вячеславовне	врачу – акушеру-гинекологу женской консультации № 3 КГБУЗ «Родильный дом» имени докторов Федора и Зинаиды Венцовых
Вашиловой Юлии Сергеевне	экономисту 1 категории КГБУЗ «Родильный дом» имени докторов Федора и Зинаиды Венцовых
Захаренко Елене Николаевне	врачу – акушеру-гинекологу КГБУЗ «Родильный дом» имени докторов Федора и Зинаиды Венцовых
Захаренко Ксении Вадимовне	врачу клинико-диагностической лаборатории КГБУЗ «Родильный дом» имени докторов Федора и Зинаиды Венцовых
Карташовой Ксении Вячеславовне	специалисту по закупкам КГБУЗ «Родильный дом» имени докторов Федора и Зинаиды Венцовых
Козловой Людмиле Алексеевне	старшему статисту КГБУЗ «Родильный дом» имени докторов Федора и Зинаиды Венцовых
Кузенковой Наталье Александровне	врачу – акушеру-гинекологу КГБУЗ «Родильный дом» имени докторов Федора и Зинаиды Венцовых
Сергодеевой Нине Викторовне	врачу – акушеру-гинекологу КГБУЗ «Родильный дом» имени докторов Федора и Зинаиды Венцовых
Тесленко Татьяне Валентиновне	курьеру КГБУЗ «Родильный дом» имени докторов Федора и Зинаиды Венцовых

2. Настоящее решение подлежит официальному обнародованию.

Председатель Хабаровской городской думы А.С. БЕЛОГЛАЗОВ

ХАБАРОВСКАЯ ГОРОДСКАЯ ДУМА

**VIII созыва
РЕШЕНИЕ
20.05.2025 № 314
г. Хабаровск**

О награждении нагрудным знаком «Признание и почет»

Бабенко Владимира Юрьевича

В соответствии с решением Хабаровской городской думы от 26.03.2019 № 1044 «О наградах Хабаровской городской думы» Хабаровская городская дума

РЕШИЛА:

1. За вклад в развитие патриотической культуры, активную гражданскую позицию и значимые инициативы в области культуры и искусства наградить нагрудным знаком «Признание и почет»:

Бабенко Владимира Юрьевича	артиста-вокалиста, художественного руководителя и солиста Народного колледжника Хабаровского края мужского квартета «Триумф»
----------------------------	--

2. Настоящее решение подлежит официальному обнародованию.

Председатель Хабаровской городской думы А.С. БЕЛОГЛАЗОВ

ХАБАРОВСКАЯ ГОРОДСКАЯ ДУМА

**VIII созыва
РЕШЕНИЕ
20.05.2025 № 315
г. Хабаровск**

О награждении в связи с празднованием профессионального праздника — Дня медицинского работника

В соответствии с решением Хабаровской городской думы от 26.03.2019 № 1044 «О наградах Хабаровской городской думы» Хабаровская городская дума

РЕШИЛА:

1. За многолетний добросовестный труд в области научно-педагогической деятельности и в связи с профессиональным праздником — Днем медицинского работника вручить Почетную грамоту Хабаровской городской думы:

Молочному Владимиру Петровичу	профессору кафедры поликлинической педиатрии с курсом детских инфекционных болезней Дальневосточного государственного медицинского университета Министерства здравоохранения Российской Федерации
-------------------------------	---

2. За успехи в трудовой деятельности, активную гражданскую позицию и в связи с профессиональным праздником — Днем медицинского работника вручить Почетную грамоту Хабаровской городской думы:

Приезжих Оксане Леонидовне	медицинской сестре стоматологической поликлиники «Уни-Стом»
----------------------------	---

3. Настоящее решение подлежит официальному обнародованию.

Председатель Хабаровской городской думы А.С. БЕЛОГЛАЗОВ

ХАБАРОВСКАЯ ГОРОДСКАЯ ДУМА

**VIII созыва
РЕШЕНИЕ
20.05.2025 № 316
г. Хабаровск**

О награждении в связи с 95-летием образования финансовых органов города Хабаровска

В соответствии с решением Хабаровской городской думы от 26.03.2019 № 1044 «О наградах Хабаровской городской думы» Хабаровская городская дума РЕШИЛА:

1. За образцовое выполнение должностных обязанностей, многолетнюю, безупречную и эффективную муниципальную службу и в связи с 95-летием образования финансовых органов города Хабаровска наградить нагрудным знаком «Признание и почет»:

Ткаченко Вадима Борисовича	начальника отдела по бюджетному учету и взаимодействию с Управлением Федерального казначейства финансового департамента администрации города Хабаровска
----------------------------	---

2. За многолетнюю безупречную и эффективную службу, высокий профессионализм, большой личный вклад в эффективное использование средств городского бюджета и в связи с 95-летием образования финансовых органов города Хабаровска вручить Почетную грамоту Хабаровской городской думы:

Кемшевой Татьяне Геннадьевне	заместителю директора финансового департамента администрации города Хабаровска по финансированию отраслей муниципального хозяйства
------------------------------	--

3. За многолетний добросовестный труд, большой личный вклад в повышение качества управления муниципальными финансами и в связи с 95-летием образования финансовых органов города Хабаровска вручить Почетную грамоту Хабаровской городской думы:

Бабенко Ольге Александровне	начальнику отдела бюджетной политики финансового департамента администрации города Хабаровска.
-----------------------------	--

4. За успешное исполнение должностных обязанностей, безупречную и эффективную муниципальную службу и в связи с 95-летием образования финансовых органов города Хабаровска вручить Почетную грамоту Хабаровской городской думы:

Макаровой Виктории Вячеславовне	консультанту отдела финансирования городских мероприятий и благоустройства финансового департамента администрации города Хабаровска
---------------------------------	---

Обориной Виктории Олеговне	главному специалисту отдела финансирования отраслей местного хозяйства финансового департамента администрации города Хабаровска
----------------------------	---

Обуховой Ларисе Николаевне	консультанту отдела бюджетной политики финансового департамента администрации города Хабаровска
----------------------------	---

Сурковой Евгении Владимировне	заместителю начальника отдела по бюджетному учету и взаимодействию с Управлением Федерального казначейства финансового департамента администрации города Хабаровска
-------------------------------	---

5. За многолетний добросовестный труд, большой личный вклад в повышение качества управления муниципальными финансами и в связи с 95-летием образования финансовых органов города Хабаровска вручить Благодарственное письмо Хабаровской городской думы:

Огняновой Елене Геннадьевне	консультанту отдела бюджетной политики финансового департамента администрации города Хабаровска
-----------------------------	---

6. Настоящее решение подлежит официальному обнародованию.

Председатель Хабаровской городской думы А.С. БЕЛОГЛАЗОВ

ХАБАРОВСКАЯ ГОРОДСКАЯ ДУМА

**VIII созыва
РЕШЕНИЕ
20.05.2025 № 317
г. Хабаровск**

О награждении нагрудным знаком «За вклад в развитие города» Гусевой Ирины Алексеевны, Цибульской Марины Геннадьевны

В соответствии с решением Хабаровской городской думы от 26.03.2019 № 1044 «О наградах Хабаровской городской думы» Хабаровская городская дума РЕШИЛА:

1. За многолетний добросовестный труд, большой вклад в социально-экономическое развитие города Хабаровска и в связи с 167-летием города Хабаровска наградить нагрудным знаком «За вклад в развитие города»:

Гусеву Ирину Алексеевну	исполнительного директора ОАО «Дальхимфарм»
-------------------------	---

Цибульскую Марину Геннадьевну	председателя территориальной избирательной комиссии Индустриального района города Хабаровска территориально-правового отдела управления организации избирательного процесса аппарата Избирательной комиссии Хабаровского края
-------------------------------	---

2. Настоящее решение подлежит официальному обнародованию.

Председатель Хабаровской городской думы А.С. БЕЛОГЛАЗОВ

ХАБАРОВСКАЯ ГОРОДСКАЯ ДУМА

**VIII созыва
РЕШЕНИЕ
20.05.2025 № 318
г. Хабаровск**

О вручении Благодарственного письма Хабаровской городской думы Анищук Светлане Ивановне

В соответствии с решением Хабаровской городской думы от 26.03.2019 № 1044 «О наградах Хабаровской городской думы» Хабаровская городская дума РЕШИЛА:

1. За многолетний труд и большой личный вклад в воспитание и развитие детей города Хабаровска вручить Благодарственное письмо Хабаровской городской думы:

Анищук Светлане Ивановне	воспитателю Муниципального автономного дошкольного образовательного учреждения г. Хабаровска «Детский сад комбинированного вида № 71»
--------------------------	---

2. Настоящее решение подлежит официальному обнародованию.

Председатель Хабаровской городской думы А.С. БЕЛОГЛАЗОВ

АРХИТЕКТУРА**СООБЩЕНИЕ****О возможном установлении публичного сервитута**

В соответствии со ст. 39.42 Земельного кодекса РФ департамент архитектуры, строительства и землепользования администрации города Хабаровска информирует о возможном установлении публичного сервитута в отношении земель и (или) частей земельных участков в целях, предусмотренных п. 1 ст. 39.37 Земельного Кодекса РФ

Адрес или местоположение земель и (или) земельных участков (частей земельных участков)	Площадь (кв. м)	Вид права	Цель, для которой устанавливается публичный сервитут
Кадастровый номер 27:23:0051113:11. Местоположение: Хабаровский край, г. Хабаровск, ул. Панфиловцев, д. 17	535,0	Публичный сервитут на 40 лет	Для эксплуатации линейного объекта системы газоснабжения – «Распределительный газопровод низкого давления. Вторая очередь строительства Южного микрорайона», с кадастровым номером 27:23:0000000:24531, необходимого для организации газоснабжения населения
Кадастровый номер 27:23:0051113:12. Местоположение: Хабаровский край, г. Хабаровск, ул. Панфиловцев, д. 21	420,0		
Кадастровый номер 27:23:0051113:13. Местоположение: Хабаровский край, г. Хабаровск, ул. Панфиловцев, д. 19	277,0		
Кадастровый номер 27:23:0051113:14. Местоположение: Хабаровский край, г. Хабаровск, Индустриальный, ул. Панфиловцев, д. 27а	940,0		
Кадастровый номер 27:23:0051113:15. Местоположение: Хабаровский край, г. Хабаровск, ул. Панфиловцев, д. 23	961,0		
Кадастровый номер 27:23:0051113:16. Местоположение: Хабаровский край, г. Хабаровск, ул. Панфиловцев, д. 27	1 165,0		
Кадастровый номер 27:23:0051113:17. Местоположение: Хабаровский край, г. Хабаровск, ул. Панфиловцев, д. 31	226,0		
Кадастровый номер 27:23:0051113:18. Местоположение: Хабаровский край, г. Хабаровск, ул. Панфиловцев, д. 29	682,0		
Кадастровый номер 27:23:0051113:19. Местоположение: Хабаровский край, г. Хабаровск, ул. Рокоссовского, д. 24	921,0		
Кадастровый номер 27:23:0051113:1999. Местоположение: Хабаровский край, г. Хабаровск, ул. Рокоссовского, д. 14	345,0		
Кадастровый номер 27:23:0051113:20. Местоположение: Хабаровский край, г. Хабаровск, ул. Панфиловцев, д. 35	695,0		
Кадастровый номер 27:23:0051113:21. Местоположение: Хабаровский край, г. Хабаровск, ул. Панфиловцев, д. 33	639,0		
Кадастровый номер 27:23:0051113:37. Местоположение: Хабаровский край, г. Хабаровск, ул. Рокоссовского, д. 16	500,0		
Кадастровый номер 27:23:0051113:38. Местоположение: край Хабаровский, г. Хабаровск, ул. Ворошилова, дом 8	284,0		
Кадастровый номер 27:23:0051113:44. Местоположение: Хабаровский край, г. Хабаровск, ул. Панфиловцев, д. 25	416,0		
Кадастровый номер 27:23:0051113:57. Местоположение: край Хабаровский, г. Хабаровск, ул. Ворошилова – ул. Рокоссовского	88,0		
Кадастровый номер 27:23:0051113:59. Местоположение: Хабаровский край, г. Хабаровск, Индустриальный район, ул. Ворошилова, 14	220,0		
Кадастровый номер 27:23:0051114:1. Местоположение: Российская Федерация, Хабаровский край, городской округ «Город Хабаровск», город Хабаровск, улица Рокоссовского, земельный участок 32а	527,0		
Кадастровый номер 27:23:0051114:10. Местоположение: Хабаровский край, г. Хабаровск, ул. Панфиловцев, д. 43	490,0		
Кадастровый номер 27:23:0051114:11. Местоположение: Хабаровский край, г. Хабаровск, ул. Панфиловцев, д. 47	497,0		
Кадастровый номер 27:23:0051114:16. Местоположение: край Хабаровский, г. Хабаровск, ул. Малиновского, дом 33	38,0		
Кадастровый номер 27:23:0051114:2076. Местоположение: Хабаровский край, г. Хабаровск, ул. Малиновского, 13	485,0		
Кадастровый номер 27:23:0051114:2077. Местоположение: Хабаровский край, г. Хабаровск, ул. Рокоссовского, д. 40	554,0		
Кадастровый номер 27:23:0051114:25. Местоположение: Хабаровский край, г. Хабаровск, ул. Панфиловцев, д. 39	1 542,0		
Кадастровый номер 27:23:0051114:32. Местоположение: Хабаровский край, г. Хабаровск, ул. Малиновского, д. 15	603,0		
Кадастровый номер 27:23:0051114:40. Местоположение: край Хабаровский, г. Хабаровск, ул. Рокоссовского, дом 34, 36	433,0		
Кадастровый номер 27:23:0051114:41. Местоположение: край Хабаровский, г. Хабаровск, ул. Рокоссовского, дом 42	566,0		
Кадастровый номер 27:23:0051114:6. Местоположение: край Хабаровский, г. Хабаровск, ул. Рокоссовского, дом 38	191,0		
Кадастровый номер 27:23:0051114:9. Местоположение: Хабаровский край, г. Хабаровск, ул. Панфиловцев, д. 45	222,0		
Кадастровый номер 27:23:0051114:2078. Местоположение: Хабаровский край, г. Хабаровск, ул. Рокоссовского, д. 40	49,0		
Кадастровый номер 27:23:0051105:9. Местоположение: Хабаровский край, г. Хабаровск, ул. Рокоссовского, д. 23	47,0		
Земля, государственная собственность на которую не разграничена: 27:23:0051113, 27:23:0051114, 27:23:0051105	1 480,0		

Описание границ публичного сервитута, содержащего координаты характерных точек границ публичного сервитута, представлено в графическом описании (общая проектная площадь 17 038,0 кв. м).


Заинтересованные лица могут ознакомиться с поступившим ходатайством об установлении публичного сервитута и прилагаемым к нему описанием местоположения границ публичного сервитута, а также подать заявление об учете прав на земельный участок, в отношении которых поступило заявление об установлении публичного сервитута, в департаменте архитектуры, строительства и землепользования администрации города по адресу: Хабаровский край, г. Хабаровск, ул. Дикопольцева, д. 17, кабинет № 410.

Время приема для ознакомления с поступившим ходатайством об установлении публичного сервитута и подачи заявления об учете прав на земельные участки: с понедельника по пятницу — с 9.00 до 13.00 и с 14.00 до 18.00.

Наименование лица, направившего ходатайство об установлении публичного сервитута: АО «Газпром газораспределение Дальний Восток» (телефон 8 (4212) 41-74-14, адрес электронной почты: plekhanovaaa@gazdv.ru).

Срок подачи заявлений об учете прав на земельный участок — в течение тридцати дней со дня опубликования сообщения о поступившем ходатайстве об установлении публичного сервитута.

Данное сообщение о поступившем ходатайстве об установлении публичного сервитута размещено на официальном сайте администрации города Хабаровска в информационно-телекоммуникационной сети Интернет (www.khv27.ru), в официальном сетевом издании «Интернет-портал «Хабаровские вести» (www.khab-vesti.ru).

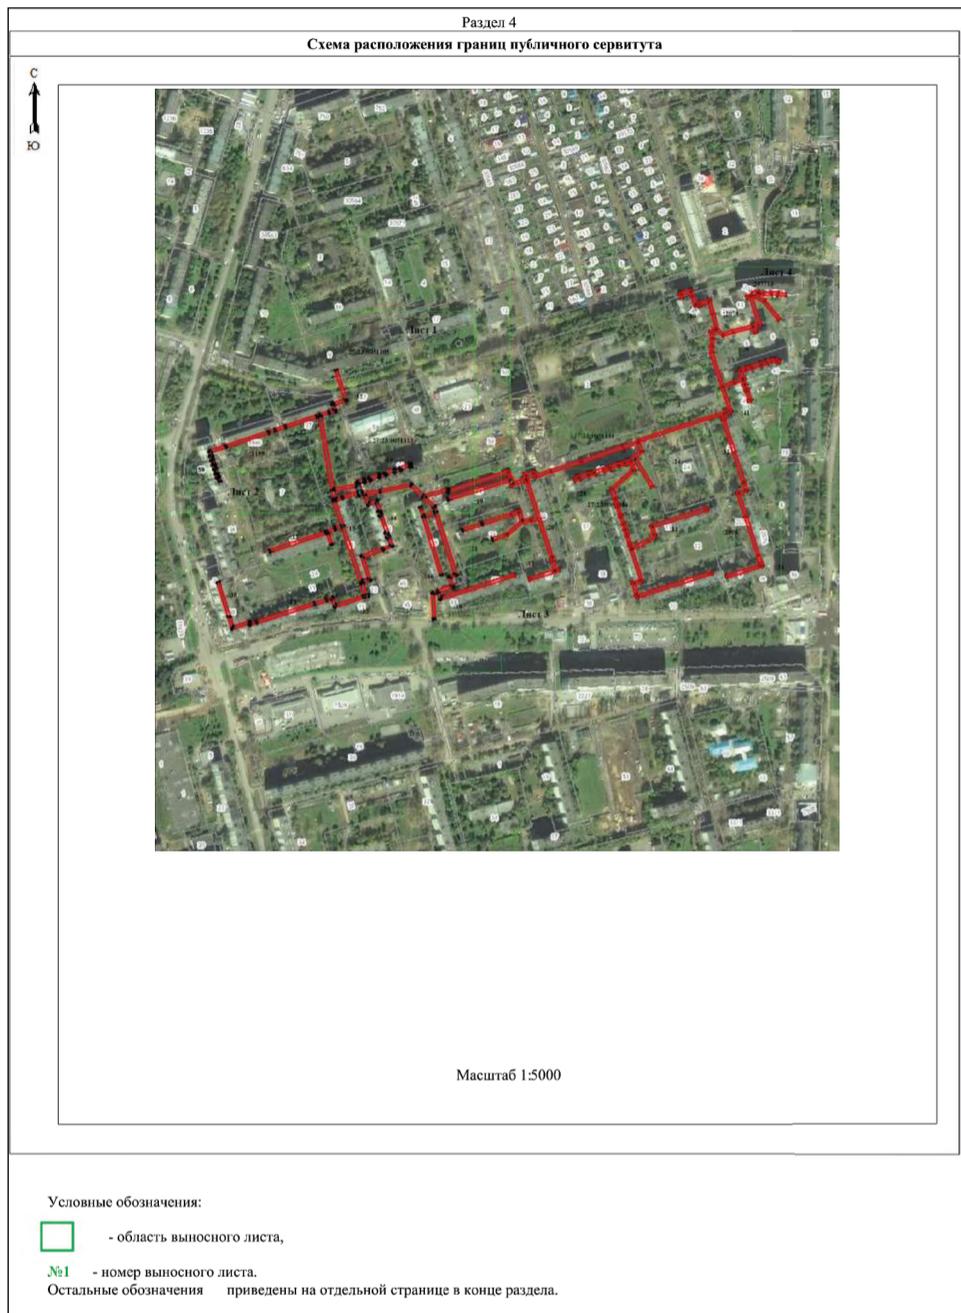

УТВЕРЖДАЮ:
 и.о. председателя комиссии по подготовке проекта правил землепользования и застройки городского округа «Город Хабаровск»
 _____ А.И. Корзун

ЗАКЛЮЧЕНИЕ
03.06.2025

О результатах публичных слушаний по проекту решения о предоставлении Стрелковой Олесе Николаевне разрешения на условно разрешенный вид использования земельного участка с кадастровым номером 27:23:0040685:157 площадью 5 392 кв. м, местоположение: Хабаровский край, г. Хабаровск, ул. Вяземская, д. 25, под хранение автотранспорта

Реквизиты протокола публичных слушаний — от 28.05.2025 № 15.

Количество участников публичных слушаний — 2 человека.

Содержание внесенных предложений и замечаний участников публичных слушаний, постоянно проживающих на территории, в пределах которой проводятся публичные слушания: не поступали.

Содержание внесенных предложений и замечаний иных участников публичных слушаний:

№ п/п	Содержание внесенных предложений и замечаний участников публичных слушаний	Аргументированные рекомендации организатора публичных слушаний о целесообразности или нецелесообразности учета внесенных участниками публичных слушаний предложений и замечаний
1	Предоставить разрешение на условно разрешенный вид использования земельного участка	Комиссия считает целесообразным принять предложение участников публичных слушаний

На основании представленных заявителем материалов Комиссия считает целесообразным учесть предложение «предоставить разрешение на условно разрешенный вид использования земельного участка» участников слушаний.

Выводы по результатам публичных слушаний:

Поскольку правовые основания для отказа в предоставлении испрашиваемого заявителем разрешения отсутствуют, Комиссия решила:

1. Рекомендовать мэру города принять решение о предоставлении Стрелковой Олесе Николаевне разрешения на условно разрешенный вид использования земельного участка с кадастровым номером 27:23:0040685:157 площадью 5 392 кв. м, местоположение: Хабаровский край, г. Хабаровск, ул. Вяземская, д. 25, под хранение автотранспорта.

2. Комплект документов с заявлением Стрелковой О.Н. и материалами по предмету слушаний направить мэру города для принятия решения о предоставлении разрешения или об отказе в предоставлении такого разрешения в соответствии со ст. 39 Градостроительного кодекса РФ.

УТВЕРЖДАЮ:
 и.о. председателя комиссии по подготовке проекта правил землепользования и застройки городского округа «Город Хабаровск»
 _____ А.И. Корзун

ЗАКЛЮЧЕНИЕ
03.06.2025

О результатах публичных слушаний по проекту решения о предоставлении Стрелковой Олесе Николаевне разрешения на условно разрешенный вид использования объекта капитального строительства с кадастровым номером 27:23:0040685:181, местоположение: Хабаровский край, г. Хабаровск, ул. Вяземская, д. 25, под хранение автотранспорта

Реквизиты протокола публичных слушаний — от 28.05.2025 № 16.

Количество участников публичных слушаний — 2 человека.

Содержание внесенных предложений и замечаний участников публичных слушаний, постоянно проживающих на территории, в пределах которой проводятся публичные слушания: не поступали.

Содержание внесенных предложений и замечаний иных участников публичных слушаний:

№ п/п	Содержание внесенных предложений и замечаний участников публичных слушаний	Аргументированные рекомендации организатора публичных слушаний о целесообразности или нецелесообразности учета внесенных участниками публичных слушаний предложений и замечаний
1	Предоставить разрешение на условно разрешенный вид использования объекта капитального строительства	Комиссия считает целесообразным принять предложение участников публичных слушаний

На основании представленных заявителем материалов Комиссия считает целесообразным учесть предложение «предоставить разрешение на условно разрешенный вид использования объекта капитального строительства» участников слушаний.

Выводы по результатам публичных слушаний:

Поскольку правовые основания для отказа в предоставлении испрашиваемого заявителем разрешения отсутствуют, Комиссия решила:

1. Рекомендовать мэру города принять решение о предоставлении Стрелковой Олесе Николаевне разрешения на условно разрешенный вид использования объекта капитального строительства с кадастровым номером 27:23:0040685:181, местоположение: Хабаровский край, г. Хабаровск, ул. Вяземская, д. 25, под хранение автотранспорта.

2. Комплект документов с заявлением Стрелковой О.Н. и материалами по предмету слушаний направить мэру города для принятия решения о предоставлении разрешения или об отказе в предоставлении такого разрешения в соответствии со ст. 39 Градостроительного кодекса РФ.

ИЗВЕЩЕНИЕ

Администрация города Хабаровска информирует о возможности предоставления в аренду земельного участка для индивидуального жилищного строительства

Земельный участок с кадастровым номером 27:23:0010216:27, площадью 1 008 кв. м, с местоположением: Хабаровский край, г. Хабаровск, примерно в 327 м по направлению на юго-восток от ориентира — жилое здание, расположенного за пределами участка, адрес ориентира: ул. Эстрадная, д. 39.

Участок расположен в границах территориальной зоны, градостроительным регламентом которой предусмотрена возможность индивидуального жилищного строительства. По данным Управления Росреестра по Хабаровскому краю, сведения о наличии прав третьих лиц отсутствуют.

Граждане, заинтересованные в предоставлении данного земельного участка для индивидуального жилищного строительства, вправе в течение 30 дней со дня опубликования настоящего извещения подавать заявления о намерении участвовать в аукционе на право заключения договора аренды земельного участка.

Заявления подаются лично гражданином или его законным представителем, действующим на основании нотариально заверенной доверенности, с 06.06.2025 по 07.07.2025 по адресу: г. Хабаровск, ул. Дикопольцева, 17, каб. 318, с 9.00 до 18.00, перерыв на обед с 13.00 до 14.00, тел. 40-91-38.

Заявления принимаются (поступившие по почте регистрируются) до 18.00 07.07.2025 (время местное).

К заявлению прилагаются копии документов, удостоверяющих личность заявителя (представителя заявителя), документ, подтверждающий право представителя заявителя действовать от имени заявителя.

ИЗВЕЩЕНИЕ

Администрация города Хабаровска информирует о возможности предоставления в аренду земельного участка для индивидуального жилищного строительства

Местоположение земельного участка: Хабаровский край, г. Хабаровск, примерно в 150 м по направлению на юго-восток от ориентира — жилое здание, расположенного за пределами участка, адрес ориентира: ул. Концертная, д. 15Б.

Участок расположен в границах территориальной зоны, градостроительным регламентом которой предусмотрена возможность индивидуального жилищного стро-

ительства. По данным Управления Росреестра по Хабаровскому краю, сведения о наличии прав третьих лиц отсутствуют.

Граждане, заинтересованные в предоставлении данного земельного участка для индивидуального жилищного строительства, вправе в течение 30 календарных дней со дня опубликования настоящего извещения подавать заявления о намерении участвовать в аукционе на право заключения договора аренды земельного участка.

Проект межевания территории утвержден постановлением администрации города от 09.08.2013 № 3088 «Об утверждении документации по планировке территории в границах ул. Музыкальной — ул. Амурской — ул. Нотной — ул. Октавной в Краснофлотском районе г. Хабаровска».

Условный номер испрашиваемого земельного участка согласно проекту межевания — 84.

Площадь земельного участка в соответствии с проектом межевания территории — 996,4 кв. м.

Заявления подаются лично гражданином или его законным представителем, действующим на основании нотариально заверенной доверенности, с 06.06.2025 по 07.07.2025 по адресу: г. Хабаровск, ул. Дикопольцева, 17, каб. 318, вторник, четверг с 14.00 до 18.00, тел. 40-91-38.

Заявления принимаются (поступившие по почте регистрируются) до 18.00 07.07.2025 (время местное).

К заявлению прилагаются копии документов, удостоверяющих личность заявителя (представителя заявителя), документ, подтверждающий право представителя заявителя действовать от имени заявителя.

Утвержденный проект межевания территории размещен на сайте khv27.ru.

ИЗВЕЩЕНИЕ

Администрация города Хабаровска информирует о возможности предоставления в аренду земельного участка для ведения садоводства

Земельный участок с кадастровым номером 27:23:0010227:323, площадью 596 кв. м, с местоположением: Хабаровский край, г. Хабаровск, р-н Краснофлотский, садоводческое товарищество «Урожай», уч. № 189.

Участок расположен в границах территориальной зоны, градостроительным регламентом которой предусмотрена возможность ведения садоводства. По данным Управления Росреестра по Хабаровскому краю, на земельный участок зарегистрировано право собственности Городского округа «Город Хабаровск».

Граждане, заинтересованные в предоставлении данного земельного участка для ведения садоводства, вправе в течение 30 дней со дня опубликования настоящего извещения подавать заявления о намерении участвовать в аукционе на право заключения договора аренды земельного участка.

Заявления подаются лично гражданином или его законным представителем, действующим на основании нотариально заверенной доверенности, с 06.06.2025 по 07.07.2025 по адресу: г. Хабаровск, ул. Дикопольцева, 17, каб. 318, с 9.00 до 18.00, перерыв на обед с 13.00 до 14.00, тел. 40-91-38.

Заявления принимаются (поступившие по почте регистрируются) до 18.00 07.07.2025 (время местное).

К заявлению прилагаются копии документов, удостоверяющих личность заявителя (представителя заявителя), документ, подтверждающий право представителя заявителя действовать от имени заявителя.

УПРАВЛЕНИЕ ТОРГОВЛИ, ПИТАНИЯ И БЫТОВОГО ОБСЛУЖИВАНИЯ

АДМИНИСТРАЦИЯ
ГОРОДА ХАБАРОВСКА
УПРАВЛЕНИЕ
ТОРГОВЛИ, ПИТАНИЯ
И БЫТОВОГО ОБСЛУЖИВАНИЯ
АДМИНИСТРАЦИИ ГОРОДА ХАБАРОВСКА
Карла Маркса ул., д. 66, г. Хабаровск, 680000
Тел. (4212) 41-96-06, факс (4212) 41-96-06
E-mail: torgovlya@khv27.ru

Донаеву Э.Б.
Парковая ул., д. 27
г. Хабаровск, 680051
(наименование юр. лица либо Ф.И.О. (отчество — при наличии)
физ. лица, ИП, являющегося правообладателем НТО, адрес)*

ТРЕБОВАНИЕ № 562

о демонтаже неправомерно размещенного НТО на территории городского округа «Город Хабаровск»

03 июня 2025 г. г. Хабаровск
10 ч. 51 мин.

Управление торговли, питания и бытового обслуживания администрации города Хабаровска предлагает в срок до 03 июля 2025 года в добровольном порядке произвести демонтаж неправомерно размещенного вами нестационарного торгового объекта (в отсутствие соответствующей разрешительной документации):

торгового павильона по адресу: ул. Артемовская в районе остановки автобуса (из города) «Химфармзавод», площадь объекта — 13,17 м²

(вид, название, местонахождение НТО либо его адресный ориентир с привязкой к местности)
Акт № 562 выявления неправомерно размещенного НТО на территории городского округа «Город Хабаровск» от 03 июня 2025 г.

Об исполнении настоящего требования просим уведомить управление торговли, питания и бытового обслуживания администрации города Хабаровска по адресу: г. Хабаровск, ул. Карла Маркса, д. 66, каб. 238, тел.: (4212) 40-88-86; 40-88-84, до 03 июля 2025 г.

В случае неисполнения данного требования НТО будет демонтирован и вывезен в соответствии с утвержденным Порядком.

С требованием ознакомлен _____ (должность, подпись, Ф.И.О. (отчество — при наличии))

От получения требования и в ознакомлении с ним отказался _____

Требование направляется заказным почтовым отправлением с уведомлением о вручении Донаев Э.Б.

Лицо, осуществившее неправомерное размещение НТО:
установлено Донаев Э.Б.

не установлено _____

Начальник управления торговли, питания и бытового обслуживания С.Н. Поздеева.
Исполнитель: Бондарева И.Ю., 40-88-84.

* — сведения указываются, если правообладатель известен.

АДМИНИСТРАЦИЯ
ГОРОДА ХАБАРОВСКА
УПРАВЛЕНИЕ
ТОРГОВЛИ, ПИТАНИЯ
И БЫТОВОГО ОБСЛУЖИВАНИЯ
АДМИНИСТРАЦИИ ГОРОДА ХАБАРОВСКА
Карла Маркса ул., д. 66, г. Хабаровск, 680000
Тел. (4212) 41-96-06, факс (4212) 41-96-06
E-mail: torgovlya@khv27.ru

ТРЕБОВАНИЕ № 563

о демонтаже неправомерно размещенного НТО на территории городского округа «Город Хабаровск»

03 июня 2025 г. г. Хабаровск
09 ч. 55 мин.

Управление торговли, питания и бытового обслуживания администрации города Хабаровска предлагает в срок до 03 июля 2025 года в добровольном порядке произвести демонтаж неправомерно размещенного вами нестационарного торгового объекта (в отсутствие соответствующей разрешительной документации):

торгового павильона по адресу: ул. Суворова 46/1, в районе остановки автобуса «Торговый центр», площадь объекта — 15,8 м²

(вид, название, местонахождение НТО либо его адресный ориентир с привязкой к местности)
Акт № 563 выявления неправомерно размещенного НТО на территории городского округа «Город Хабаровск» от 03 июня 2025 г.

Об исполнении настоящего требования просим уведомить управление торговли, питания и бытового обслуживания администрации города Хабаровска по адресу: г. Хабаровск, ул. Карла Маркса, д. 66, каб. 238, тел.: (4212) 40-88-86; 40-88-84, до 03 июля 2025 г.

В случае неисполнения данного требования НТО будет демонтирован и вывезен в соответствии с утвержденным Порядком.

С требованием ознакомлен _____ (должность, подпись, Ф.И.О. (отчество — при наличии))

От получения требования и в ознакомлении с ним отказался _____

Требование направляется заказным почтовым отправлением с уведомлением о вручении ООО «Ляур»

Лицо, осуществившее неправомерное размещение НТО:
установлено ООО «Ляур»

не установлено _____

Начальник управления торговли, питания и бытового обслуживания С.Н. Поздеева.
Исполнитель: Бондарева И.Ю., 40-88-84.

* — сведения указываются, если правообладатель известен.

АДМИНИСТРАЦИЯ
ГОРОДА ХАБАРОВСКА
УПРАВЛЕНИЕ
ТОРГОВЛИ, ПИТАНИЯ
И БЫТОВОГО ОБСЛУЖИВАНИЯ
АДМИНИСТРАЦИИ ГОРОДА ХАБАРОВСКА
Карла Маркса ул., д. 66, г. Хабаровск, 680000
Тел. (4212) 41-96-06, факс (4212) 41-96-06
E-mail: torgovlya@khv27.ru

ТРЕБОВАНИЕ № 564

о демонтаже неправомерно размещенного НТО на территории городского округа «Город Хабаровск»

03 июня 2025 г. г. Хабаровск
10 ч. 15 мин.

Управление торговли, питания и бытового обслуживания администрации города Хабаровска предлагает в срок до 03 июля 2025 года в добровольном порядке произвести демонтаж неправомерно размещенного вами нестационарного торгового объекта (в отсутствие соответствующей разрешительной документации):

торгового павильона по ул. Малиновского, в районе дома № 45, остановка общественного транспорта «Суворова», площадь объекта — 12,0 м²

(вид, название, местонахождение НТО либо его адресный ориентир с привязкой к местности)
Акт № 564 выявления неправомерно размещенного НТО на территории городского округа «Город Хабаровск» от 03 июня 2025 г.

Об исполнении настоящего требования просим уведомить управление торговли, питания и бытового обслуживания администрации города Хабаровска по адресу: г. Хабаровск, ул. Карла Маркса, д. 66, каб. 238, тел.: (4212) 40-88-86; 40-88-84, до 03 июля 2025 г.

В случае неисполнения данного требования НТО будет демонтирован и вывезен в соответствии с утвержденным Порядком.

С требованием ознакомлен _____ (должность, подпись, Ф.И.О. (отчество — при наличии))

От получения требования и в ознакомлении с ним отказался _____

Требование направляется заказным почтовым отправлением с уведомлением о вручении ИП Гульченко Викторией Владимировне

Лицо, осуществившее неправомерное размещение НТО:
установлено ИП Гульченко Викторией Владимировне

не установлено _____

Начальник управления торговли, питания и бытового обслуживания С.Н. Поздеева.
Исполнитель: Потемкина М.А., 31-40-05.

* — сведения указываются, если правообладатель известен.

АДМИНИСТРАЦИЯ
ГОРОДА ХАБАРОВСКА
УПРАВЛЕНИЕ
ТОРГОВЛИ, ПИТАНИЯ
И БЫТОВОГО ОБСЛУЖИВАНИЯ
АДМИНИСТРАЦИИ ГОРОДА ХАБАРОВСКА
Карла Маркса ул., д. 66, г. Хабаровск, 680000
Тел. (4212) 41-96-06, факс (4212) 41-96-06
E-mail: torgovlya@khv27.ru

ТРЕБОВАНИЕ № 565

о демонтаже неправомерно размещенного НТО на территории городского округа «Город Хабаровск»

03 июня 2025 г. г. Хабаровск
09 ч. 35 мин.

Управление торговли, питания и бытового обслуживания администрации города Хабаровска предлагает в срок до 03 июля 2025 года в добровольном порядке произ-

ООО «Ляур»
Вокзальная ул., д. 42, кв. 70
Комсомольск-на-Амуре г. 681010
(наименование юр. лица либо Ф.И.О. (отчество — при наличии)
физ. лица, ИП, являющегося правообладателем НТО, адрес)*

ИП Гульченко Викторией Владимировне
Шелеста ул., д. 118, кв. 105,
г. Хабаровск, 680042
(наименование юр. лица либо Ф.И.О. (отчество — при наличии)
физ. лица, ИП, являющегося правообладателем НТО, адрес)*

вести демонтаж неправомерно размещенного вами нестационарного торгового объекта (в отсутствие соответствующей разрешительной документации):

торгового павильона по адресу: ул. Краснореченская в районе дома № 159,
площадь объекта — 23,2 м²

(вид, название, местонахождение НТО, либо его адресный ориентир с привязкой к местности)

Акт № 565 выявления неправомерно размещенного НТО на территории городского округа «Город Хабаровск» от 03 июня 2025 г.

Об исполнении настоящего требования просим уведомить управление торговли, питания и бытового обслуживания администрации города Хабаровска по адресу: г. Хабаровск, ул. Карла Маркса, д. 66, каб. 238, тел.: (4212) 40-88-86; 40-88-84, до 03 июля 2025 г.

В случае неисполнения данного требования НТО будет демонтирован и вывезен в соответствии с утвержденным Порядком.

С требованием ознакомлен _____
(должность, подпись, Ф.И.О. (отчество — при наличии))

От получения требования и в ознакомлении с ним отказался _____

Требование направляется заказным почтовым отправлением с уведомлением о вручении ООО «Оптторгсервис»

Лицо, осуществившее неправомерное размещение НТО:

установлено ООО «Оптторгсервис»

не установлено _____

Начальник управления торговли, питания и бытового обслуживания С.Н. Поздеева.

Исполнитель: Бондарева И.Ю., 40-88-84.

* — сведения указываются, если правообладатель известен.

ИНФОРМАЦИЯ ДЛЯ НАШИХ ЧИТАТЕЛЕЙ

Безопасность на первом месте!

Ситуация с несовершеннолетними, которые предоставлены сами себе во время летних каникул, остается под пристальным вниманием специалистов администрации города.

С целью недопущения гибели людей, особенно несовершеннолетних, на водных объектах в летний период 2025 года разработан и утвержден мэром города график дежурства сотрудников администрации города Хабаровска в местах несанкционированного отдыха (купания) граждан на водных объектах, расположенных на территории города.

Под контроль взяты наиболее популярные водоемы, в которых, несмотря на установленные знаки безопасности «Купаться запрещено!», нередко купаются горожане: это обводненные карьеры в районе ул. Прогрессивной и Кубяка, а также участки берега в районе улиц Богачева, Вилуйской, Штормовой, Правобережной, Бойко-Павлова, Калинина-Запарина, стадиона им. Ленина и район яхт-клуба «Лагуна» на полуострове Заячий.

Дежурная смена поисково-спасательного отряда города ежедневно (в выходные и праздничные дни — дважды в день) проводит рейды в места массового отдыха горожан у воды. С начала летнего сезона проведено более 40 рейдов с распространением более 800 памяток с правилами безопасности у воды для детей и для взрослых.

Уже в первые дни лета желающие искупаться были замечены на нескольких водоемах города, в районе набережной стадиона им. Ленина и даже в городских прудах на Уссурийском бульваре. Это были подростки, которые игнорировали требование специалистов выйти из воды.

Также на набережной стадиона им. Ленина был предотвращен несчастный случай: подросток перебрался через ограждение, не удержался на бетонном склоне и упал в воду в одежде и обуви. Двое мужчин бросились за ним и помогли выбраться на берег!

Специалисты МКУ «Центр проведения спасательных работ» еще раз напоминают взрослым об ответственности за жизни наших детей и просят повторять с ними правила безопасного поведения у водоемов, быть осмотрительными и осторожными.

А. ШАБЛОВСКИЙ,

и.о. директора МКУ «Центр проведения спасательных работ»

О легализации трудовых отношений

Уважаемые работодатели и работники! Обращаем ваше внимание на необходимость неукоснительного соблюдения действующего трудового законодательства при трудоустройстве наемных работников, в том числе в части оформления трудовых отношений, оплаты труда.

«Плюсы» официальных трудовых отношений:

— хорошая деловая репутация, положительный имидж социально ответственного работодателя;

— возможность участия в программах господдержки, в том числе получения грантов, компенсации банковской ставки рефинансирования;

— право требовать от работника исполнения определенной трудовой договором трудовой функции, соблюдения правил внутреннего трудового распорядка, действующих в организации;

— возможность привлечь к материальной и дисциплинарной ответственности в порядке, установленном ТК РФ и иными нормативными актами работников, виновных в нарушении трудового законодательства и иных актов, содержащих нормы трудового права.

Трудовые отношения возникают между работником и работодателем на основании трудового договора, заключение которого является обязательным условием при приеме на работу (ст. 16 ТК РФ). Трудовой договор заключается в письменной форме в двух экземплярах, каждый из которых подписывается работником и работодателем. Заключение гражданско-правовых договоров, фактически регулирующих трудовые отношения между работником и работодателем, не допускается. Основные права и обязанности работника и работодателя по трудовому договору определены в ст. 21, 22 ТК РФ.

«Минусы» неформальной занятости:

— отсутствие официального трудоустройства работников;

— риск проведения проверок со стороны контрольно-надзорных органов, прокуратуры;

— административные штрафы;

— отсутствие возможности привлечь работника к ответственности за несоблюдение трудовой дисциплины, обеспечить сохранность материальных ценностей и т.п.;

— нарушение влечет ответственность в соответствии со ст. 122 Налогового кодекса РФ, уголовную ответственность по ст. 145.1 Уголовного кодекса РФ;

— отсутствие возможности принять участие в государственных программах, государственной поддержке;

— отсутствие возможности получать займы, кредиты и др.

«Белая» зарплата — оплата труда гражданина, официально работающего по трудовому договору. «Серая» зарплата — оплата труда официально трудоустроенного гражданина, которая частично (как правило, меньшая часть) проводится в документах и перечисляется на банковскую карту, а оставшаяся часть выдается в «конверте». «Черная» зарплата — заработок гражданина, который нигде не учитывается и не указывается в бухгалтерских документах. Работник, получающий «черную» зарплату, не устроен официально, т.е. работает без оформления соответствующих документов о трудоустройстве. У него отсутствуют перечисления НДФЛ в бюджет и страховых взносов во внебюджетные фонды, не учитывается страховой стаж.

«Серые» и «черные» зарплаты являются незаконными и фактически лишают работника будущей пенсии и социальной защищенности.

Л. КОВТУН,

главный специалист сектора по работе с предприятиями, малым и средним бизнесом комитета по управлению Кировским районом

Единовременная материальная помощь

«В мероприятиях муниципальной программы городского округа «Город Хабаровск» «Развитие социальной работы с населением в городском округе «Город Хабаровск» на 2021—2030 годы», утвержденной постановлением администрации города от 28.09.2018 № 3400», предусмотрена единовременная материальная помощь.

Обратиться за назначением единовременной материальной помощи могут родители-инвалиды и малоимущие семьи.

Для назначения единовременной материальной помощи необходимо представить в сектор (отдел) социальной работы с населением комитета по месту жительства следующие документы:

а) документ, удостоверяющий личность гражданина или личность его законного представителя (представителя по доверенности), — в случае обращения с заявлением представителя;

б) документ, подтверждающий законность представления интересов ребенка (детей), — для законного представителя ребенка (детей);

в) свидетельство о рождении ребенка (детей);

г) справку бюро медико-социальной экспертизы — для родителей-инвалидов;

д) сведения о доходах каждого члена семьи за три месяца, предшествующие месяцу подачи заявления (для малоимущих семей);

е) сведения о реквизитах лицевого счета в кредитном учреждении (при наличии) или сведения об отделении почтовой связи.

Граждане имеют право на назначение единовременной материальной помощи, если обращение за ней последовало не позднее шести месяцев со дня рождения ребенка.

Единовременная материальная помощь выплачивается в размере 5 000 руб. на каждого ребенка.

Более подробную информацию о порядке и условиях получения единовременной материальной помощи можно получить в комитетах администрации города Хабаровска по управлению районом:

— Железнодорожный — пер. Ленинградский, 13а, каб. 1, тел. 40-88-52, 40-88-53;

— Краснофлотский — ул. Руднева, 43, каб. 18, тел. 79-07-19, 79-07-20;

— Кировский — ул. Орджоникидзе, 3, каб. 109, тел. 41-95-57, 41-95-46;

— Центральный — ул. Фрунзе, 60, каб. 304, тел. 40-88-43, 40-88-44;

— Индустриальный — ул. Краснореченская, 87, к. 1, каб. 13, 13а, тел. 54-53-02, 40-90-52, 40-90-51.

Е. ЛЫКОВА,

ведущий эксперт отдела социальной работы с населением комитета по управлению Индустриальным районом

ПОСТУПАЙ НА СЛУЖБУ ПО КОНТРАКТУ

ВЫПЛАТА ОТ 1 600 000 руб.
единовременно

ЗАРПЛАТА ОТ 210 000 руб.
ежемесячно

ПРЕМИИ до 1 000 000 руб.

АРМИЯ РОССИИ
СЛУЖБА ПО КОНТРАКТУ

ПОЛНАЯ ИНФОРМАЦИЯ