



ВЕСТИ- официально



2 декабря 2025 года
ВТОРНИК

16+ Муниципальные правовые акты, в том числе соглашения, заключаемые между органами местного самоуправления города Хабаровска

СЕГОДНЯ
В ВЫПУСКЕ:

АДМИНИСТРАЦИЯ ГОРОДА:
постановления

1–19

АРХИТЕКТУРА:
извещения, заключения

19–20

ИНФОРМАЦИЯ
ДЛЯ НАШИХ ЧИТАТЕЛЕЙ

20

АДМИНИСТРАЦИЯ ГОРОДА ХАБАРОВСКА ПОСТАНОВЛЕНИЕ

27.11.2025 № 5650

г. Хабаровск

О подведении итогов конкурса фоторабот «Гостеприимный Хабаровск — 2025»

В соответствии с постановлением администрации города Хабаровска от 10.07.2025 № 2949 «О проведении конкурса фоторабот «Гостеприимный Хабаровск — 2025», протоколом заседания комиссии по подведению итогов конкурса фоторабот «Гостеприимный Хабаровск — 2025» от 29.10.2025, протоколом заседания комиссии по подведению итогов открытого голосования «Приз зрительских симпатий» конкурса фоторабот «Гостеприимный Хабаровск — 2025» от 05.11.2025, муниципальной программой городского округа «Город Хабаровск» «Расширение межмуниципальных и международных связей городского округа «Город Хабаровск» на 2021–2030 годы», утвержденной постановлением администрации города Хабаровска от 07.08.2018 № 2695, на основании Устава городского округа «Город Хабаровск» администрация города Хабаровска

ПОСТАНОВЛЯЕТ:

1. Признать победителями в конкурсе фоторабот «Гостеприимный Хабаровск — 2025» и наградить:

1.1. В номинации «Событийный Хабаровск»:

— I место — денежной премией в размере 50 000 (пятьдесят тысяч) рублей 00 копеек Волкова Игоря Владимировича, автора фотоработы «В одном строю с прадедами»;

— II место — денежной премией в размере 30 000 (тридцать тысяч) рублей 00 копеек Бардюкова Германа Сергеевича, автора фотоработы «Светлячки на фестивале воздушных змеев»;

— III место — денежной премией в размере 20 000 (двадцать тысяч) рублей 00 копеек Чернышову Анастасию Дмитриевну, автора фотоработы «Событийный Хабаровск».

1.2. В номинации «Самый романтический город»:

— I место — денежной премией в размере 50 000 (пятьдесят тысяч) рублей 00 копеек Ларионова Игоря Степановича, автора фотоработы «Вечер после дождя»;

— II место — денежной премией в размере 30 000 (тридцать тысяч) рублей 00 копеек Косарькову Ольгу Дмитриевну, автора фотоработы «Закатные мгновения у фонтана»;

— III место — денежной премией в размере 20 000 (двадцать тысяч) рублей 00 копеек Коношенко Анастасию Романовну, автора фотоработы «Волшебно».

1.3. В номинации «Мое путешествие по Хабаровску»:

— I место — денежной премией в размере 50 000 (пятьдесят тысяч) рублей 00 копеек Кожемячко Евгению Алексеевну, автора фотоработы «Мост с башни Инфидаля»;

— II место — денежной премией в размере 30 000 (тридцать тысяч) рублей 00 копеек Гаркуш Марию Сергеевну, автора фотоработы «Сумеречная тропа к Амуру»;

— III место — денежной премией в размере 20 000 (двадцать тысяч) рублей 00 копеек Гришину Лану Викторовну, автора фотоработы «Гармония в контрасте».

1.4. В номинации «Молодежный взгляд»:

— I место — денежной премией в размере 50 000 (пятьдесят тысяч) рублей 00 копеек Богдановича Вячеслава Вячеславовича, автора фотоработы «Эмоции»;

— II место — денежной премией в размере 30 000 (тридцать тысяч) рублей 00 копеек Бурмистрова Игоря Сергеевича, автора фотоработы «Будущее в кадре»;

— III место — денежной премией в размере 20 000 (двадцать тысяч) рублей 00 копеек Ржецкую Анастасию Владимировну, автора фотоработы «Вне времени».

1.5. В открытом голосовании «Приз зрительских симпатий»:

— Рыбакову Александру Владимировну, автора фотоработы «Амурские саперы».

2. Пресс-службе администрации города Хабаровска (Лесков А.Н.) обнародовать настоящее постановление путем опубликования (размещения) в сетевом издании «Интернет-портал «Хабаровские вести» (KHAB-VESTI.RU).

3. Контроль за выполнением настоящего постановления возложить на вице-мэра города — первого заместителя мэра города по экономическим вопросам администрации города Хабаровска Митрофанова Д.В.

Мэр города Хабаровска С.А. КРАВЧУК

АДМИНИСТРАЦИЯ ГОРОДА ХАБАРОВСКА ПОСТАНОВЛЕНИЕ

27.11.2025 № 5642

г. Хабаровск

О проведении двадцать третьего городского конкурса ледовых скульптур «Амурский хрусталь» на территории городского парка отдыха города Хабаровска

В соответствии с муниципальной программой города Хабаровска «Развитие культуры в городском округе «Город Хабаровск» на период 2021–2030 годов», утвержденной постановлением администрации города от 27.08.2018 № 2966, на основании Устава городского округа «Город Хабаровск» администрация города Хабаровска

ПОСТАНОВЛЯЕТ:

1. Утвердить:

1.1. Положение о проведении двадцать третьего городского конкурса ледовых скульптур «Амурский хрусталь» на территории городского парка отдыха города Хабаровска согласно приложению № 1 к настоящему постановлению.

1.2. План территории для проведения двадцать третьего городского конкурса ледовых скульптур «Амурский хрусталь» на территории городского парка отдыха города Хабаровска согласно приложению № 2 к настоящему постановлению.

1.3. Состав конкурсной комиссии двадцать третьего городского конкурса ледовых скульптур «Амурский хрусталь» на территории городского парка отдыха города Хабаровска согласно приложению № 3 к настоящему постановлению.

1.4. Форму оценочного листа конкурсной комиссии двадцать третьего городского конкурса ледовых скульптур «Амурский хрусталь» на территории городского парка отдыха города Хабаровска согласно приложению № 4 к настоящему постановлению.

1.5. Смету расходов на проведение двадцать третьего городского конкурса ледовых скульптур «Амурский хрусталь» на территории городского парка отдыха города Хабаровска согласно приложению № 5 к настоящему постановлению.

1.6. Смету расходов на награждение победителей двадцать третьего городского конкурса ледовых скульптур «Амурский хрусталь» на территории городского парка отдыха города Хабаровска согласно приложению № 6 к настоящему постановлению.

2. Финансовому департаменту администрации города Хабаровска (Голик С.Л.) выделить денежные средства департаменту архитектуры, строительства и землепользования администрации города Хабаровска (Сутурин О.Б.) из местного бюджета по разделу 0801 «Культура», статье 3700512230 в соответствии с приложением № 5 к настоящему постановлению в 2025 году и по разделу 0801 «Культура», статье 3700512230 в соответствии с приложением № 6 к настоящему постановлению в 2026 году на проведение двадцать третьего городского конкурса ледовых скульптур «Амурский хрусталь» на территории городского парка отдыха города Хабаровска.

3. Департаменту архитектуры, строительства и землепользования администрации города Хабаровска (Сутурин О.Б.) и управлению культуры администрации города Хабаровска (Жолобова И.П.) с 01.12.2025 по 20.02.2026 организовать и провести двадцать третий городской конкурс ледовых скульптур «Амурский хрусталь» на территории городского парка отдыха города Хабаровска.

4. Пресс-службе администрации города Хабаровска (Лесков А.Н.) обнародовать настоящее постановление путем опубликования (размещения) в сетевом издании «Интернет-портал «Хабаровские вести» (KHAB-VESTI.RU).

5. Департаменту архитектуры, строительства и землепользования администрации города Хабаровска (Сутурин О.Б.) разместить настоящее постановление в информационно-телекоммуникационной сети Интернет на официальном сайте администрации города Хабаровска (khv27.ru) в течение пяти дней со дня подписания настоящего постановления.

6. Контроль за выполнением настоящего постановления возложить на заместителя мэра города Хабаровска, директора департамента архитектуры строительства и землепользования администрации города Хабаровска Сутурину О.Б.

Мэр города Хабаровска С.А. КРАВЧУК

Приложение № 1

УТВЕРЖДЕНО

постановлением администрации города Хабаровска
от 27.11.2025 № 5642

ПОЛОЖЕНИЕ о проведении двадцать третьего городского конкурса ледовых скульптур «Амурский хрусталь» на территории городского парка отдыха города Хабаровска

1. Организаторы конкурса

Организатором двадцать третьего городского конкурса ледовых скульптур «Амурский хрусталь» на территории городского парка отдыха города Хабаровска (далее — конкурс) является администрация города Хабаровска в лице департамента архитектуры, строительства и землепользования администрации города Хабаровска и управления культуры администрации города Хабаровска (далее — организатор).

2. Цели и задачи конкурса

2.1. Цель конкурса — формирование положительного имиджа города Хабаровска среди горожан и гостей города.

2.2. Задачи конкурса:

— выявление, развитие и поддержка творческого потенциала хабаровских художников и скульпторов;

— обмен творческим опытом между хабаровскими мастерами в области ледовой скульптуры;

— формирование положительного имиджа ледовой скульптуры как особого вида изобразительного творчества.

3. Организация конкурса

Конкурс проходит в четыре этапа:

- 1) 1-й этап — с 01.12.2025 по 10.12.2025 — прием заявок на участие в конкурсе;
- 2) 2-й этап — с 11.12.2025 по 18.12.2025 — работа конкурсной комиссии по предварительному отбору конкурсантов по представленным заявкам и эскизным проектам;
- 3) 3-й этап — с 19.12.2025 по 22.12.2025 — работа над конкурсной ледовой скульптурой;
- 4) 4-й этап — с 23.12.2025 по 16.02.2026 — рассмотрение конкурсных работ, подведение итогов и определение победителей.

4. Условия участия в конкурсе

4.1. Тема ледовых скульптур — «Сказочные герои».

4.2. В конкурсе принимают участие все желающие физические лица, подавшие заявки на участие в конкурсе в соответствии с требованиями настоящего Положения.

Команды состоят из двух человек, в составе команды допускается наличие одного подручного.

4.3. Для участия в конкурсе необходимо подать в департамент архитектуры, строительства и землепользования администрации города Хабаровска заявку с приложенным эскизным проектом ледовой скульптуры (далее — эскизный проект) на листе формата А4 с названием композиции.

Прием заявок на участие в конкурсе производится нарочно в департаменте архитектуры, строительства и землепользования администрации города Хабаровска по адресу: 680000, г. Хабаровск, ул. Дикопольцева, 17, кабинеты № 402, № 403, с 9.00 до 13.00 и с 14.00 до 18.00. Телефоны для справок: 41-99-08, 40-91-39, e-mail: art@khv27.ru.

4.4. Заявка на участие в конкурсе (далее — заявка) принимается при одновременном соблюдении следующих условий:

а) заявка подана лицами, достигшими 18-летнего возраста;

б) заявка содержит следующую информацию:

— фамилия, имя, отчество (при наличии) участников;

— даты рождения участников;

— контактные номера телефонов;

— адреса регистрации (проживания) участников;

— род деятельности (занятости);

— название ледовой композиции;

— дата;

— подпись;

в) к заявке приложены копии документов, удостоверяющих личность обратившихся лиц.

4.5. Заявки и эскизные проекты, не отвечающие условиям, указанным в пункте 4.4 настоящего Положения, либо представленные с нарушением сроков подачи заявок, не принимаются.

4.6. Лица, подавшие заявки, самостоятельно отвечают за наличие у них личных нематериальных и исключительных имущественных авторских прав на эскизные проекты, поданные на конкурс, несут ответственность за нарушение авторских прав третьих лиц.

5. Проведение конкурса

5.1. На первом этапе осуществляется прием заявок на участие в конкурсе.

5.2. Во время проведения второго этапа конкурса конкурсная комиссия отбирает 9 команд из общего числа представленных на конкурс заявок по следующим критериям:

— соответствие эскиза тематике конкурса;

— рациональное композиционное решение (с учетом параметров ледового блока);

— эмоциональность и выразительность эскиза.

5.3. В сроки, указанные в подпункте 2) пункта 2.2 настоящего Положения, секретарь конкурсной комиссии извещает лиц, подавших заявки, о принятом решении конкурсной комиссии. Эскизные проекты, не допущенные к участию в конкурсе, в соответствии с пунктом 4.5 настоящего Положения возвращаются в случае обращения лиц, подавших такие проекты.

Возврат эскизных проектов производится при личном обращении лиц, подавших заявку на конкурс, по адресу: 680000, г. Хабаровск, ул. Дикопольцева, 17, кабинеты № 402, № 403, с 9.00 до 13.00 и с 14.00 до 18.00. Телефоны для справок: 41-99-08, 40-91-39, e-mail: art@khv27.ru.

5.4. Во время проведения третьего этапа конкурса каждой команде предоставляется ледяной блок размером 2 м x 2 м x 0,5 м, номер которого определяется в результате жеребьевки. При создании ледовой скульптуры в качестве материала разрешается применять только лед и воду, а также материалы, полученные при обработке льда. Запрещается использовать искусственные опоры, декоративные украшения и цветную покраску льда. По завершении конкурса все скульптуры будут оснащены цветной подсветкой.

5.5. По окончании работы каждая команда должна подготовить площадку, на которой размещена ледовая скульптура, для окончательной презентации и судейства.

5.6. Во время проведения четвертого этапа конкурса конкурсная комиссия определяет победителей, награждает участников и победителей конкурса.

6. Состав и организация работы конкурсной комиссии, порядок определения победителей

6.1. Персональный состав конкурсной комиссии определен в составе 9 человек. Секретарь конкурсной комиссии не обладает правом голоса.

6.2. Конкурсная комиссия правомочна принимать решения, если на ее заседании присутствует не менее 6 членов, имеющих право голоса, от утвержденного состава конкурсной комиссии.

6.3. Заседание конкурсной комиссии ведет председатель либо его заместитель в случае отсутствия председателя.

6.4. Во время заседания конкурсной комиссии секретарем ведется протокол, в котором фиксируются:

— дата и место проведения заседания;

— фамилии и инициалы присутствующих членов конкурсной комиссии;

— обсуждаемые вопросы и мнения членов конкурсной комиссии по ним, принятые решения;

— подпись председательствующего и секретаря с расшифровкой фамилий.

6.5. Члены конкурсной комиссии проводят оценку ледовых скульптур, по результатам которой заполняют оценочные листы в соответствии с приложением № 4 к постановлению, которым утверждено настоящее Положение.

6.6. Итоги конкурса подводятся конкурсной комиссией по результатам подсчета баллов в соответствии с оценочными листами каждого члена конкурсной комиссии и отражаются в протоколе заседания конкурсной комиссии, который подписывается председателем конкурсной комиссии и секретарем заседания. Победителем признается ледовая скульптура, набравшая наибольшее количество баллов. В случае равенства суммы баллов проводится открытое голосование членов конкурсной комиссии, в случае равенства голосов членов конкурсной комиссии голос председателя конкурсной комиссии (или его заместителя при отсутствии председателя) является решающим.

6.7. Организатор обеспечивает оформление и подписание постановления администрации города Хабаровска «О подведении итогов двадцать третьего городского конкурса ледовых скульптур «Амурский хрусталь» на территории городского парка отдыха города Хабаровска, которым оформляются итоги конкурса в течение 30 рабочих дней со дня подписания протокола заседания конкурсной комиссии.

6.8. Организатор в течение десяти рабочих дней со дня подписания постановления администрации города Хабаровска «О подведении итогов двадцать третьего городского конкурса ледовых скульптур «Амурский хрусталь» на территории городского парка отдыха города Хабаровска уведомляет участников конкурса о времени и месте награждения посредством телефонной связи либо направления уведомления на электронную почту (при ее наличии). Уведомление, направленное по электронной почте (при ее наличии), считается полученным по истечении трех календарных дней со дня его направления.

6.9. Члены конкурсной комиссии, а также секретарь конкурсной комиссии не вправе участвовать в конкурсе. Члены конкурсной комиссии не вправе давать консультаций об условиях проведения конкурса.

7. Награждение участников конкурса

7.1. В течение двадцати рабочих дней со дня подписания постановления администрации города Хабаровска «О подведении итогов двадцать третьего городского конкурса ледовых скульптур «Амурский хрусталь» на территории городского парка отдыха города Хабаровска организатор конкурса награждает победителей денежными премиями согласно смете расходов. Денежные премии выплачиваются путем перечисления денежных средств на расчетный счет победителей конкурса.

7.2. В период проведения четвертого этапа конкурса не позднее 23.01.2025 победители конкурса предоставляют организатору данные для перечисления денежных средств (заявление, содержащие информацию о банковских реквизитах и расчетных счетах участников, согласие на обработку персональных данных, копию паспорта, СНИЛС, в том числе документы, подтверждающие регистрацию в системе индивидуального (персонализированного) учета, в том числе в форме электронного документа, ИНН участников).


7.3. Участникам команд, занявшим I, II и III места, вручаются медали. Всем участникам конкурса вручаются памятные значки.

Приложение № 2

УТВЕРЖДЕН

постановлением администрации города Хабаровска от 27.11.2025 № 5642

ПЛАН
территории для проведения двадцать третьего городского конкурса
ледовых скульптур «Амурский хрусталь» на территории городского парка
отдыха города Хабаровска

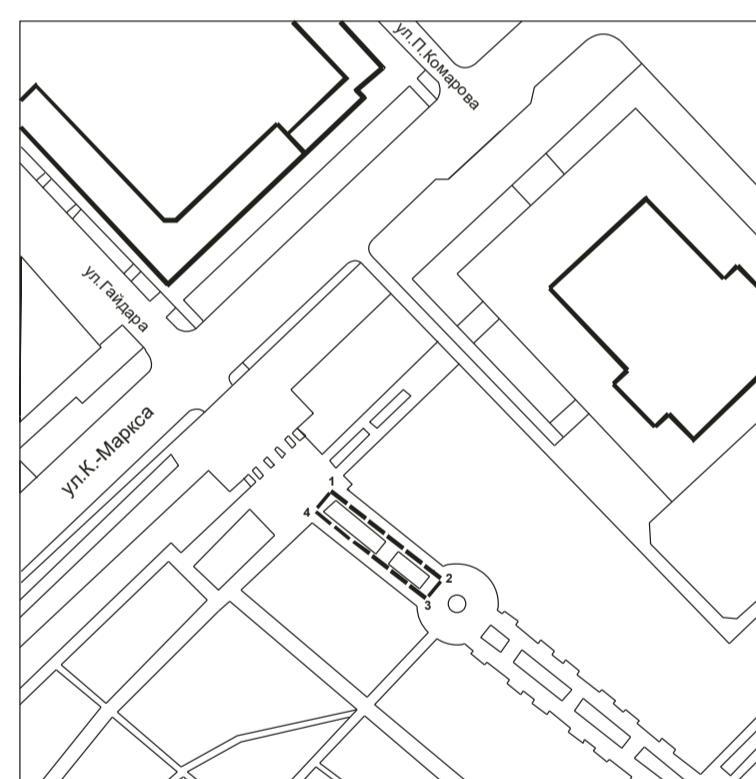

Масштаб 1:200

Примечание

Участок в границах — 1, 2, 3, 4 для проведения конкурса.

Исполнитель
Мельникова М.И.

Главный архитектор города
А.И. Корзун

Приложение № 3
 УТВЕРЖДЕН
 постановлением администрации города Хабаровска от 27.11.2025 № 5642

ПЕРСОНАЛЬНЫЙ СОСТАВ
конкурсной комиссии двадцать третьего городского конкурса ледовых
скульптур «Амурский хрусталь» на территории городского парка отдыха
города Хабаровска

Корзун Аркадий Иванович	— первый заместитель директора департамента архитектуры, строительства и землепользования администрации города Хабаровска, главный архитектор города, председатель конкурсной комиссии
----------------------------	--

Жолобова Ирина Петровна	– начальник управления культуры администрации города Хабаровска, заместитель председателя
Мельникова Мария Ивановна	– заведующий сектором главного художника департамента архитектуры, строительства и землепользования администрации города Хабаровска, секретарь без права голоса
Гарнага Илья Олегович	– заместитель директора департамента архитектуры, строительства и землепользования администрации города Хабаровска по архитектуре
Логинов Сергей Николаевич	– член Союза художников, Союза дизайнеров России, почетный гражданин города Хабаровска, заслуженный художник Хабаровского края
Павлов Сергей Павлович	– заведующий сектором архитектора Центрального района департамента архитектуры, строительства и землепользования администрации города Хабаровска
Пеньков Сергей Викторович	– действительный член Академии народного искусства, член Союза дизайнеров России, член Евразийского художественного Союза
Поступаев Вадим Алексеевич	– директор МБУ «Дирекция по развитию территорий»
Смирнов Валерий Александрович	– заслуженный художник Российской Федерации, член Союза художников России

Приложение № 4
УТВЕРЖДЕН
постановлением администрации города Хабаровска
от 27.11.2025 № 5642

ОЦЕНОЧНЫЙ ЛИСТ
двадцать третьего городского конкурса ледовых скульптур «Амурский хрусталь» на территории городского парка отдыха города Хабаровска
Член конкурсной комиссии

№ п/п	Критерии оценки	Номер композиции								
		1	2	3	4	5	6	7	8	9
1.	Техника и мастерство обработки льда									
2.	Степень законченности произведения									
3.	Рациональное использование материала									
4.	Эмоциональность и выразительность композиции									
5.	Общее впечатление									
Всего										

Баллы от 1 до 5

Приложение № 5
УТВЕРЖДЕНА
постановлением администрации города Хабаровска
от 27.11.2025 № 5642

СМЕТА
расходов на проведение двадцать третьего городского конкурса ледовых скульптур «Амурский хрусталь» на территории городского парка отдыха города Хабаровска

№ п/п	Мероприятия	Сумма (руб.)
1.	Памятные значки (21 шт. x 100 руб.)	2 100
2.	Дипломы в раме участникам конкурса (18 шт. x 1100 руб.)	19 800
3.	Медали за призовые места (6 шт. x 8000 руб.)	48 000
4.	Сертификаты победителям и участникам конкурса (9 шт. x 300,0 руб.)	2700
ИТОГО		72 600

Приложение № 6
УТВЕРЖДЕНА
постановлением администрации города Хабаровска
от 27.11.2025 № 5642

СМЕТА
расходов на награждение победителей двадцать третьего городского конкурса ледовых скульптур «Амурский хрусталь» на территории городского парка отдыха города Хабаровска

№ п/п	Мероприятия	Сумма (руб.)
1.	Премия за I место (2 человека)	90 000
2.	Премия за II место (2 человека)	80 000
3.	Премия за III место (2 человека)	70 000
4.	Премия за IV место (2 человека)	60 000
5.	Премия за V место (2 человека)	50 000
6.	Премия за VI место (2 человека)	40 000
7.	Поощрительные премии 3 командам (6 человек)	60 000
ИТОГО		450 000

АДМИНИСТРАЦИЯ ГОРОДА ХАБАРОВСКА
ПОСТАНОВЛЕНИЕ
27.11.2025 № 5644
г. Хабаровск

О внесении изменений в муниципальную программу городского округа «Город Хабаровск» «Управление муниципальными финансами городского округа «Город Хабаровск» на 2014–2030 годы», утвержденную постановлением администрации города Хабаровска от 06.12.2013 № 5251
В соответствии с Бюджетным кодексом Российской Федерации, постановлением администрации города Хабаровска от 16.08.2022 № 2911 «Об утверждении Порядка

принятия решений о разработке муниципальных программ городского округа «Город Хабаровск», реализации, мониторинга, контроля и оценки эффективности и признании утратившими силу отдельных постановлений администрации города Хабаровска» и на основании Устава городского округа «Город Хабаровск» администрация города Хабаровска

ПОСТАНОВЛЯЕТ:

1. Внести в муниципальную программу городского округа «Город Хабаровск» «Управление муниципальными финансами городского округа «Город Хабаровск» на 2014–2030 годы», утвержденную постановлением администрации города Хабаровска от 06.12.2013 № 5251 (далее — Программа), следующие изменения:

1.1. В Паспорте Программы позицию «Индикаторы программы» изложить в следующей редакции:

«

— доля программных расходов бюджета города, запланированных с использованием предельных объемов («потолков») расходов по каждой муниципальной программе, %;

— процент отклонения фактического объема доходов бюджета города (без учета безвозмездных поступлений) за отчетный финансовый год от первоначального плана, %;

— процент отклонения фактического объема доходов бюджета города (без учета безвозмездных поступлений) за отчетный финансовый год от утвержденного плана, %;

— прирост доходной базы бюджета города за счет местных налогов, %;

— доля экономии бюджетных средств в результате проведения конкурентных процедур муниципальных закупок в общем объеме запланированных закупок, %;

— средний показатель результатов мониторинга и оценки качества финансового менеджмента главных распорядителей бюджетных средств, балл;

— удельный вес муниципальных учреждений, выполнивших объемные показатели муниципального задания на 100%, в общем количестве муниципальных учреждений, которым установлены муниципальные задания, %;

— составление бюджета для граждан, содержащего основные положения проекта бюджета, отчета об исполнении бюджета в доступной для широкого круга пользователей форме, количество;

— удельный вес организаций с отсутствием нарушений, выявленных по предыдущим проверкам, в общем количестве планируемых объектов контроля в первом финансовом году, %;

— соотношение количества главных администраторов бюджетных средств, в отношении которых проведен анализ осуществления внутреннего финансового контроля и внутреннего финансового аудита, к общему количеству главных администраторов средств городского бюджета, %;

— удельный вес расходов бюджета города, формируемых в рамках программ, в общем объеме расходов бюджета, %;

— соотношение недополученных доходов в результате налоговых льгот к общему объему налоговых доходов городского округа, %;

— доля налоговых и неналоговых доходов местного бюджета (за исключением поступлений налоговых доходов по дополнительным нормативам отчислений) в общем объеме собственных доходов бюджета муниципального образования (без учета субвенций), %;

— равномерность расходов городского бюджета (процент абсолютного отклонения объема расходов бюджета города в IV квартале от среднего объема расходов за I–III кварталы), %;

— доля просроченной кредиторской задолженности в общем объеме расходов бюджета города, %;

— доля расходов бюджета города, запланированных с учетом муниципальных заданий на оказание муниципальных услуг (выполнение работ), к общему объему запланированных средств для муниципальных учреждений, %;

— расходы бюджета города на содержание работников органов местного самоуправления в расчете на одного жителя муниципального образования, тыс. руб.;

— отношение муниципального долга к доходам бюджета города без учета объема безвозмездных поступлений, %;

— отношение годовой суммы платежей по погашению и обслуживанию муниципального долга (без учета платежей, направляемых на досрочное погашение долговых обязательств) к общему объему налоговых и неналоговых доходов бюджета города, %;

— доля расходов на обслуживание муниципального долга к общему объему расходов бюджета города (за исключением расходов, осуществляемых за счет субвенций), %;

— наличие просроченной задолженности по муниципальным долговым обязательствам, тыс. руб.;

— отношение объема выплат по муниципальным гарантиям к общему объему предоставленных муниципальных гарантий, %;

— доля автоматизации информационного обеспечения бюджетного процесса в городском округе, %;

— доля проверенных учреждений и организаций от общего числа запланированных контрольных мероприятий, %;

— удельный вес возмещенных средств в общей сумме предписанных к возврату в бюджет города по результатам контрольных мероприятий, проведенных в рамках осуществления финансового контроля, %;

— соотношение количества проверок, по результатам которых приняты процессуальные решения, к общему количеству проверок, выявивших нарушения законодательства в финансово-бюджетной сфере, %;

— соотношение объема проверенных средств местного бюджета к общей сумме расходов бюджета города года, предшествующего отчетному, %;

— результативность контрольных мероприятий, проведенных в рамках внутреннего муниципального финансового контроля, включая контроль в сфере закупок, с учетом риска-ориентированного подхода к планированию контрольной деятельности, %;

— темп изменения объема бюджетных средств, использование которых проверено в ходе контрольных мероприятий органа внутреннего муниципального финансового контроля, %

1.2. В разделе II Программы «ХАРАКТЕРИСТИКА ТЕКУЩЕГО СОСТОЯНИЯ СИСТЕМЫ УПРАВЛЕНИЯ МУНИЦИПАЛЬНЫМИ ФИНАНСАМИ ГОРОДА ХАБАРОВСКА» абзац шестьдесят третий изложить в следующей редакции:

«Во исполнение распоряжения Правительства Хабаровского края от

28.08.2025 № 541-рп «О реализации стратегического мастер-плана Хабаровской городской агломерации» и в целях привлечения новых источников финансирования мероприятий мастер-плана Хабаровской городской агломерации и привлечения жителей в процесс развития города Хабаровска принято решение о выпуске с 2026 года облигаций для населения. В соответствии с Генеральными условиями эмиссии и обращения муниципальных ценных бумаг городского округа «Город Хабаровск» для населения, утвержденными постановлением администрации города Хабаровска от 10.10.2025 № 4684, продолжается процесс формирования правовой базы в целях осуществления муниципальных заимствований путем эмиссии муниципальных ценных бумаг, выпущенных в виде облигаций.».

1.3. В разделе III Программы «ЦЕЛИ, ЗАДАЧИ И ИНДИКАТОРЫ ПРОГРАММЫ» таблицу «ЦЕЛЕВЫЕ ИНДИКАТОРЫ муниципальной программы, методика их количественного (формульного) исчисления» дополнить строкой следующего содержания:

29	<p>Процент отклонения фактического объема доходов бюджета города (без учета безвозмездных поступлений) за отчетный финансовый год от утвержденного плана</p>	<p>(Дф-Ду)/Ду*100 %, где: Дф – доходы бюджета города без учета безвозмездных поступлений; Ду – утвержденный на отчетный финансовый год объем доходов без учета безвозмездных поступлений (в редакции решения о бюджете города на 31 декабря отчетного финансового года)</p>	<p>отчет об исполнении бюджета городского округа «Город Хабаровск»</p>
----	--	---	--

1.4. В разделе IV Программы «ПОДПРОГРАММА, ОСНОВНЫЕ МЕРОПРИЯТИЯ МУНИЦИПАЛЬНОЙ ПРОГРАММЫ И ОЖИДАЕМЫЕ РЕЗУЛЬТАТЫ ЕЕ РЕАЛИЗАЦИИ»:

1.4.1. В пункте 1 «Паспорт Подпрограммы «Повышение эффективности управления муниципальными финансами городского округа «Город Хабаровск» на 2015–2030 годы» позицию «Ожидаемые результаты реализации подпрограммы» изложить в следующей редакции:

<p>Ожидаемые результаты реализации подпрограммы</p>	<p>Достижение к 2016 году: – повышения доходного потенциала за счет прироста местных налогов не менее 5% в год. Достижение к 2025 году: – обеспечения открытости и прозрачности бюджетного процесса путем создания портала «Открытый бюджет». Достижение к 2030 году: – формирования целостной системы стратегического планирования, взаимоувязанной с бюджетным прогнозированием, с целями и задачами муниципальных программ города при обязательном стопроцентном осуществлении оценки эффективности их реализации; – повышения качества планирования доходов бюджета города, достижение отклонения фактического объема доходов (без учета безвозмездных поступлений) за отчетный финансовый год от утвержденного плана не более 5%; – повышения эффективности бюджетных расходов в результате безусловного исполнения действующих расходных обязательств, принятия новых расходных обязательств на основе сравнительной оценки их эффективности и экономии бюджетных средств в результате проведения конкурентных процедур муниципальных закупок не менее 5% от общего объема запланированных закупок; – обеспечения открытости и прозрачности бюджетного процесса путем стопроцентного размещения на официальном сайте администрации города Хабаровска в информационно-телекоммуникационной сети Интернет и СМИ решений о бюджете, отчетов об исполнении бюджета и проектов правовых актов города Хабаровска, подготовленных в сфере правового регулирования бюджетного процесса и управления муниципальными финансами; – усиления контроля за эффективным расходованием бюджетных средств, выделенных в рамках муниципальных программ, повышение качества планирования контрольных мероприятий, достижение доли организаций с отсутствием нарушений, выявленных по предыдущим проверкам, в общем количестве планируемых объектов контроля в очередном финансовом году менее 10%.</p>
---	---

1.4.2. В абзаце двадцатом подпункта 1.1 слово «первоначально» исключить.

1.4.3. В абзаце втором подпункта 1.2.2 слово «первоначально» исключить.

1.4.4. Пункт 1.5 изложить в следующей редакции:

«1.5. Ожидаемые результаты реализации Подпрограммы

Реализация мероприятий подпрограммы позволит достичь следующих результатов:

а) к 2016 году:

– повышение доходного потенциала за счет прироста местных налогов не менее 5% в год;

б) к 2025 году:

– обеспечение открытости и прозрачности бюджетного процесса путем создания портала «Открытый бюджет»;

в) к 2030 году:

– формирование целостной системы стратегического планирования, взаимоувязанной с бюджетным прогнозированием, с целями и задачами муниципальных программ города при обязательном стопроцентном осуществлении оценки эффективности их реализации;

– повышение качества планирования доходов бюджета города, достижение отклонения фактического объема доходов (без учета безвозмездных поступлений) за отчетный финансовый год от утвержденного плана не более 5%;

– повышение эффективности бюджетных расходов в результате безусловного исполнения действующих расходных обязательств, принятия новых расходных обязательств на основе сравнительной оценки их эффективности и экономии бюджетных средств в результате проведения конкурентных процедур муниципальных закупок не менее 5% от общего объема запланированных закупок;

– обеспечение открытости и прозрачности бюджетного процесса путем стопроцентного размещения на официальном сайте администрации города в информационно-телекоммуникационной сети Интернет и в средствах массовой информации решений о бюджете, отчетов об исполнении бюджета и проектов правовых актов города Хабаровска, подготовленных в сфере правового регулирования бюджетного процесса и управления муниципальными финансами;

– усиление контроля за эффективным расходованием бюджетных средств, выделенных в рамках муниципальных программ, повышение качества планирования

контрольных мероприятий, достижение доли организаций с отсутствием нарушений, выявленных по предыдущим проверкам, в общем количестве планируемых объектов контроля в очередном финансовом году менее 10%».

1.4.5. Пункт 2 «Основные мероприятия Программы» изложить в следующей редакции:

«2. Основные мероприятия Программы

Каждое основное мероприятие носит комплексный характер и представляет собой совокупность взаимосвязанных действий по достижению ожидаемых результатов муниципальной программы. Перечень основных мероприятий с указанием их исполнителей приведен в приложении № 2 к Программе.

В рамках реализации основного мероприятия «Обеспечение взаимосвязи стратегического и бюджетного планирования» предполагается:

1) ведение реестра расходных обязательств.

Составление реестра расходных обязательств как одного из инструментов бюджетирования, ориентированного на результат, проводится в период формирования проекта бюджета города. Включение расходного обязательства в реестр подтверждает его соответствие установленным полномочиям муниципального образования, служит основанием для планирования бюджетных обязательств на долгосрочную перспективу.

Принятие новых расходных обязательств при ограниченности бюджетных средств будет осуществляться путем конкурсного отбора. Это позволит произвести инвентаризацию и проанализировать действующие расходные обязательства, создать условия для стимулирования главных распорядителей средств бюджета по реализации ими мер по повышению качества прогнозирования расходов и увязки этих расходов с долгосрочными приоритетами.

Дальнейшая регламентация процедур составления и применения реестров расходных обязательств позволит осуществлять планирование и расходование бюджетных средств на их основе;

2) утверждение порядка и методики планирования бюджетных ассигнований бюджета города на очередной финансовый год и плановый период.

Порядок и методика планирования бюджетных ассигнований бюджета города на очередной финансовый год и плановый период утверждаются в целях повышения эффективности расходов и должны обеспечивать увязку проводимой бюджетной политики с задачами по созданию долгосрочного устойчивого роста экономики и повышению уровня и качества жизни населения. Планирование бюджетных ассигнований должно осуществляться с учетом оценок ожидаемых доходов и расходов на долгосрочную перспективу, распределения расходов по муниципальным программам городского округа, с установлением показателей эффективности их реализации.

Необходимость долгосрочного финансового планирования обусловлена внедрением в бюджетный процесс программно-целевых принципов и возможным возникновением угрозы устойчивости бюджета в условиях неблагоприятных долгосрочных тенденций;

3) формирование бюджета городского округа «Город Хабаровск» на очередной финансовый год и плановый период в программно-целевом формате.

Для дальнейшего внедрения программно-целевого принципа деятельности органов местного самоуправления в городском округе осуществляется поэтапный переход к формированию бюджета на основе муниципальных программ (программный бюджет).

Каждая муниципальная программа будет обеспечивать взаимосвязь между распределением бюджетных средств и результатами их использования в соответствии с приоритетами бюджетной политики. Переход на программный бюджет обеспечит ориентацию бюджетных расходов на достижение целей и задач социально-экономического развития городского округа, улучшит качество формирования и исполнения бюджета, повысит его прозрачность, создаст понятную для населения города систему представления бюджета, в которой четко определяются объемы финансирования конкретных направлений и ожидаемые результаты;

4) разработка, внесение изменений в действующие правовые акты городского округа по формированию бюджета города на основе программно-целевого принципа.

Программный формат бюджета предполагает внесение изменений в правовые акты муниципального образования, регламентирующие бюджетный процесс и бюджетную классификацию;

5) разработка правового, методологического и информационного обеспечения бюджетного процесса на уровне городского округа «Город Хабаровск».

Позволяет осуществлять правовое обеспечение, а также не допускать снижения сбалансированности и стабильности бюджета города. Достигается путем разработки и утверждения в установленном порядке правовых актов, методических и иных указаний в сфере регулирования бюджетных правоотношений на территории городского округа, проведения семинаров, совещаний, изготовления информационных материалов.

Основное мероприятие «Эффективная организация исполнения бюджета города по расходам и источникам финансирования дефицита бюджета города» будет реализовываться за счет:

1) соблюдения ограничений по уровню дефицита бюджета города и обеспечения оптимального уровня для исполнения бюджета города;

2) составления сводной бюджетной росписи бюджета города на очередной финансовый год и плановый период, своевременного доведения показателей сводной бюджетной росписи и лимитов бюджетных обязательств до главных распорядителей средств бюджета города;

3) формирования, утверждения и ведения кассового плана исполнения бюджета городского округа «Город Хабаровск», совершенствования организации кассового исполнения бюджета города в целях соблюдения равномерности исполнения показателей кассового плана;

4) своевременной и качественной подготовки проекта решения Хабаровской городской думы об исполнении бюджета города за отчетный финансовый год;

5) эффективного управления единым счетом бюджета города;

6) составления и представления отчетов об исполнении бюджета в установленные сроки;

7) совершенствования правового положения муниципальных учреждений;

8) планирования бюджетных ассигнований на оказание муниципальных услуг (выполнение работ) с учетом муниципального задания;

9) мониторинга работы главных распорядителей средств бюджета города по повышению эффективности бюджетных расходов.

Основное мероприятие «Эффективное управление муниципальным долгом» предполагает работу по:

4.6.	Выпуск и размещение муниципальных ценных бумаг	Финансовый департамент	всего	012	0,00	0,00	0,00	0,00	0,00	0,00	0,00
				бюджет города	012	0,00	0,00	0,00	0,00	0,00	0,00	0,00

2. Пресс-службе администрации города Хабаровска (Лесков А.Н.) обнародовать настоящее постановление путем опубликования (размещения) в сетевом издании «Интернет-портал «Хабаровские вести» (KHAB-VESTI.RU).

3. Контроль за исполнением настоящего постановления возложить на вице-мэра города — первого заместителя мэра города Хабаровска по экономическим вопросам администрации города Хабаровска Митрофанова Д.В.

4. Настоящее постановление вступает в силу после его официального обнародования.

Мэр города Хабаровска С.А. КРАВЧУК

**АДМИНИСТРАЦИЯ ГОРОДА ХАБАРОВСКА
ПОСТАНОВЛЕНИЕ
27.11.2025 № 5646
г. Хабаровск**

О внесении изменений в постановление администрации города Хабаровска от 29.03.2019 № 936 «Об утверждении административного регламента предоставления муниципальной услуги «Согласование создания места (площадки) накопления твердых коммунальных отходов на территории городского округа «Город Хабаровск» и внесении изменений в отдельные муниципальные правовые акты»

В соответствии с Федеральным законом от 27.07.2010 № 210-ФЗ «Об организации предоставления государственных и муниципальных услуг», постановлением администрации города Хабаровска от 31.08.2010 № 2804 «Об утверждении Порядка разработки экспертизы и утверждения административных регламентов предоставления муниципальных услуг» и на основании Устава городского округа «Город Хабаровск» администрации города Хабаровска

ПОСТАНОВЛЯЕТ:

1. Внести в постановление администрации города Хабаровска от 29.03.2019 № 936 «Об утверждении административного регламента предоставления муниципальной услуги «Согласование создания места (площадки) накопления твердых коммунальных отходов на территории городского округа «Город Хабаровск» и внесении изменений в отдельные муниципальные правовые акты» следующие изменения:

1.1. Пункт 7 изложить в следующей редакции:

«7. Контроль за выполнением настоящего постановления возложить на первого заместителя мэра города по городскому хозяйству администрации города Хабаровска Елькина Д.А.».

1.2. В административном регламенте предоставления муниципальной услуги «Согласование создания места (площадки) накопления твердых коммунальных отходов на территории городского округа «Город Хабаровск»:

1.2.1. Раздел 1 дополнить подразделом 1.6 следующего содержания:

«1.6. Муниципальная услуга предоставляется заявителю в соответствии с его категориями (признаками), указанными в подразделе 1.3 настоящего административного регламента, сведения о которых размещаются в федеральной государственной информационной системе «Федеральный реестр государственных и муниципальных услуг (функций)», в федеральной государственной информационной системе «Единый портал государственных и муниципальных услуг (функций)», в государственной информационной системе Хабаровского края «Региональный портал государственных и муниципальных услуг» (далее — Региональный портал государственных и муниципальных услуг Хабаровского края (uslugi27.ru)).

Признаки заявителя определяются путем профилирования, осуществляемого в соответствии с настоящим административным регламентом.».

1.2.2. Подраздел 2.3 раздела 2 дополнить пунктами 2.3.1—2.3.2 следующего содержания:

«2.3.1. Необходимость формирования реестровой записи в качестве результата предоставления муниципальной услуги отсутствует.

2.3.2. Способы получения результата предоставления муниципальной услуги:

а) почтовым отправлением;

б) при личном обращении по адресу: г. Хабаровск, ул. Карла Маркса, д. 66, каб. № 112.

График работы уполномоченного органа: вторник, среда, четверг с 10.00 до 13.00 и с 14.00 до 17.00; понедельник, пятница — прием заявителей не ведется;

в) в электронной форме с использованием единого портала государственных и муниципальных услуг (gosuslugi.ru), Регионального портала государственных и муниципальных услуг Хабаровского края (uslugi27.ru), официального сайта администрации города Хабаровска (khv27.ru) в информационно-телекоммуникационной сети Интернет;

г) по электронной почте;

д) через многофункциональный центр Хабаровского края, организованный на базе краевого государственного казенного учреждения «Оператор систем электронного правительства Хабаровского края, многофункциональный центр предоставления государственных и муниципальных услуг», и его филиалы.».

1.2.3. Подраздел 2.4 раздела 2 изложить в следующей редакции:

«2.4. Срок предоставления муниципальной услуги

2.4.1. Муниципальная услуга предоставляется в срок не позднее 10 календарных дней со дня поступления заявки.

В случае направления запроса уполномоченному органа в Управление Федеральной службы по надзору в сфере защиты прав потребителей и благополучия человека по Хабаровскому краю (далее — Управление Роспотребнадзора края) в целях оценки заявки на предмет соблюдения требований законодательства Российской Федерации в области санитарно-эпидемиологического благополучия населения к местам (площадкам) накопления твердых коммунальных отходов, срок предоставления муниципальной услуги может быть увеличен по решению уполномоченного органа до 20 календарных дней.».

1.2.4. Подпункт «б» подпункта 1) пункта 2.6.1 подраздела 2 изложить в следующей редакции:

«б) способ получения результата предоставления муниципальной услуги в соответствии с пунктом 2.3.2 подраздела 2.3 Административного регламента.

При отсутствии отметки о способе получения результата предоставления муниципальной услуги при подаче заявки через МФЦ результат предоставления муниципальной услуги выдается в соответствии с пунктом 3.8.8 подраздела 3.8 раздела 3 Административного регламента. В иных случаях отсутствие отметки о способе получения результата предоставления муниципальной услуги не допускается.».

1.2.5. Подраздел 2.10 раздела 2 изложить в следующей редакции:

«2.10. Сроки ожидания при предоставлении муниципальной услуги

2.10.1. Максимальный срок ожидания в очереди при подаче запроса на предоставление муниципальной услуги и при получении результата предоставления муниципальной услуги в случае обращения заявителя непосредственно в Уполномоченный орган не должен превышать 15 минут.».

1.2.6. Абзац первый подраздела 2.13. раздела 2 изложить в следующей редакции:

«2.13. Требования к помещениям, в которых предоставляются муниципальные услуги, к залу ожидания, местам для заполнения запросов о предоставлении муниципальной услуги, информационным стендам с образцами их заполнения и перечнем документов и (или) информации, необходимых для предоставления каждой муниципальной услуги, в том числе к обеспечению доступности для инвалидов указанных объектов в соответствии с законодательством Российской Федерации о социальной защите инвалидов.».

1.2.7. Подраздел 2.15 раздела 2 изложить в следующей редакции:

«2.15. Иные требования, в том числе учитывающие особенности предоставления муниципальных услуг в многофункциональных центрах и особенности предоставления муниципальных услуг в электронной форме:

2.15.1. Требования к использованию информационно-телеинформационных технологий при предоставлении муниципальных услуг в электронной форме:

Подача заявки в электронной форме осуществляется с использованием регионального портала государственных и муниципальных услуг Хабаровского края (uslugi27.ru), официального сайта администрации города Хабаровска (khv27.ru), осуществляется путем авторизации Заявителя в федеральной государственной информационной системе «Единая система идентификации и аутентификации в инфраструктуре, обеспечивающей информационно-технологическое взаимодействие информационных систем, используемых для предоставления государственных и муниципальных услуг в электронной форме».

Заявка должна быть подписана усиленной квалифицированной электронной подписью заявителя в соответствии с требованиями статей 21.1 и 21.2 Федерального закона от 27.07.2010 № 210-ФЗ «Об организации предоставления государственных и муниципальных услуг» (выданной удостоверяющим центром, аккредитованным Министерством цифрового развития, связи и массовых коммуникаций Российской Федерации в соответствии с требованиями Федерального закона от 06.04.2011 № 63-ФЗ «Об электронной подписи»).

Документы, указанные в подпунктах 2), 3) пункта 2.6.1 подраздела 2.6 раздела 2 Административного регламента, прилагаемые к заявке в электронном виде, должны быть подписаны усиленной квалифицированной электронной подписью в соответствии с требованиями статей 21.1 и 21.2 Федерального закона от 27.07.2010 № 210-ФЗ «Об организации предоставления государственных и муниципальных услуг» (выданной удостоверяющим центром, аккредитованным Министерством цифрового развития, связи и массовых коммуникаций Российской Федерации в соответствии с требованиями Федерального закона от 06.04.2011 № 63-ФЗ «Об электронной подписи») лица, которое в соответствии с федеральными законами и изданными в соответствии с ними нормативными правовыми актами наделено полномочиями на создание и подписание таких документов.

В заявке, поданной в электронной форме, указывается один из способов представления результатов рассмотрения заявки уполномоченным органом, предусмотренных пунктом 2.6.5 подраздела 2.6 раздела 2 Административного регламента.

К заявке прилагается копия документа, удостоверяющего личность заявителя (личность уполномоченного представителя заявителя), в виде электронного образа такого документа.

В случае представления заявки уполномоченным представителем заявителя к заявке также прилагается доверенность или иной оформленный в соответствии с требованиями законодательства Российской Федерации документ в виде электронного образа такого документа.

Качество предоставленных документов в электронной форме (электронных образов документов) в форматах PDF, TIF должно позволять в полном объеме прочитать текст документов и распознать реквизиты документа.

2.15.2. Услуги, которые являются необходимыми и обязательными для предоставления муниципальной услуги, отсутствуют.

2.15.3. Возможность предоставления муниципальной услуги, в том числе возможность принятия многофункциональным центром решения об отказе в приеме заявления и документов и (или) информации, необходимых для предоставления муниципальной услуги, не предусмотрена.

Выдача заявителю результата предоставления муниципальной услуги в многофункциональном центре осуществляется в порядке, установленном подразделом 3.8 настоящего Административного регламента, за исключением выдачи документов на бумажном носителе, подтверждающих содержание электронных документов, направленных в многофункциональный центр по результатам предоставления муниципальных услуг Управлением, непосредственно осуществляющим предоставление муниципальной услуги, а также выдачи документов, включая составление на бумажном

носителе и заверение выписок из информационных систем Управления, непосредственно осуществляющего предоставление муниципальной услуги.

2.15.4. Для предоставления муниципальной услуги используются следующие информационные системы в информационно-телекоммуникационной сети Интернет:

- Единый портал государственных и муниципальных услуг (функций) gosuslugi.ru;
- Региональный портал государственных и муниципальных услуг Хабаровского края uslugi27.ru;
- официальный сайт администрации города Хабаровска khv27.ru.».

1.2.8. Подпункт 1) подраздела 3.1 раздела 3 изложить в следующей редакции:

«1) профилирование заявителя, прием и регистрация заявки с прилагаемыми документами или направление уведомления об отказе в приеме заявки по основаниям, указанным в подразделе 2.7 раздела 2 настоящего Регламента;».

1.2.9. Подраздел 3.2 раздела 3 изложить в следующей редакции:

«3.2. Профилирование заявителя, прием и регистрация заявки с прилагаемыми документами или направление уведомления об отказе в приеме заявления по основаниям, указанным в подразделе 2.7 раздела 2 Административного регламента.

3.2.1. Юридическим фактом, являющимся основанием для начала административной процедуры, является поступление в Уполномоченный орган заявки и прилагаемых к ней документов в соответствии с пунктами 2.6.1—2.6.2 подраздела 2.6 раздела 2 административного регламента.

3.2.2. Лицом, ответственным за выполнение административной процедуры, является специалист уполномоченного органа, в должностные обязанности которого входят профилирование заявителя, прием и регистрация заявок.

3.2.3. Профилирование Заявителя производится специалистом Уполномоченного органа путем сопоставления признаков Заявителя с признаками, указанными в подразделе 1.3 настоящего административного регламента.

3.2.4. В случае поступления заявки с прилагаемыми документами в ходе лично-го приема Заявителю предоставляется подтверждение поступления заявки с прилагаемыми документами с указанием входящего номера и даты поступления посредством проставления отметки специалистом Уполномоченного органа в день обращения на экземпляре заявки Заявителя.

3.2.5. В случае получения заявки с прилагаемыми документами почтовым отправлением специалистом Уполномоченного органа почтовым отправлением направляется уведомление за подписью начальника Уполномоченного органа, содержащее входящий номер заявки с прилагаемыми документами, дату его поступления, а также перечень наименований документов, направленных почтовым отправлением с указанием количества документов.

Уведомление направляется по адресу, указанному в заявке, не позднее следующего календарного со дня поступления заявки с прилагаемыми документами в Уполномоченный орган.

3.2.6. Почтовые конверты (пакеты), в которых поступают заявки с прилагаемыми документами, сохраняются вместе с заявками и прилагаемыми документами.

3.2.7. В случае получения заявки с прилагаемыми документами в форме электронного документа специалистом Уполномоченного органа направляется уведомление за подписью начальника Уполномоченного органа, содержащее входящий номер заявления с прилагаемыми документами, дату его поступления, а также перечень наименований файлов, представленных в электронной форме документов с указанием количества документов (файлов).

Уведомление направляется по адресу электронной почты, указанному в заявке (в случае если Заявитель указал адрес электронной почты), не позднее следующего календарного дня со дня поступления Уполномоченным органом заявки с прилагаемыми документами. В случае если Заявитель не указал адрес электронной почты, уведомление направляется почтовым отправлением в порядке, установленном пунктом 3.2.5 Административного регламента.

3.2.8. Специалист уполномоченного органа проверяет представленные документы на предмет наличия (отсутствия) оснований для отказа в приеме документов.

В случае выявления отсутствия оснований, установленных в подразделе 2.7. раздела 2 настоящего административного регламента, уполномоченный орган принимает решение о приеме документов и регистрирует заявку в журнале регистрации не позднее следующего календарного дня со дня ее поступления.

В случае выявления оснований, установленных в подразделе 2.7 настоящего административного регламента, уполномоченный орган принимает решение об отказе в приеме документов.

Ответственный специалист уполномоченного органа осуществляет подготовку уведомления об отказе в приеме документов, которое оформляется на бланке письма уполномоченного органа и подписывается начальником уполномоченного органа.

Отказ готовится в свободной форме с обоснованием причин, послуживших основанием отказа, и направляется заявителю за подписью начальника уполномоченного органа.

Заявителю предлагается принять меры по устранению выявленных недостатков, пояснив, что отказ в приеме документов не препятствует повторному обращению для предоставления муниципальной услуги.

В случае принятия указанного решения в срок не более 3 календарных дней со дня поступления заявки с прилагаемыми документами ответственный специалист уполномоченного органа направляет уведомление об отказе в приеме документов заявителю по адресу, указанному в заявке.

3.2.9. Результатом выполнения административной процедуры является:

- профилирование заявителя;
- регистрация заявки с прилагаемыми документами или направление уведомления об отказе в приеме заявки по основаниям, указанным в подразделе 2.7 раздела 2 настоящего Регламента, с одновременным возвратом заявления с прилагаемыми документами.

3.2.10. Срок исполнения административной процедуры:

— профилирование заявителя осуществляется в день поступления заявки в Уполномоченный орган;

— прием и регистрация заявки составляет не более 2 календарных дней со дня поступления заявки;

— направление уведомления об отказе в приеме документов — не более 3 календарных дней со дня поступления заявки.».

1.2.10. Подраздел 3.7 раздела 3 дополнить пунктом 3.7.6:

«3.7.6. В пределах сроков, установленных для проведения конкретных административных процедур, специалист уполномоченного органа уведомляет заявителя об изменении статуса рассмотрения заявки о предоставлении муниципальной услуги способами, указанными в разделе 4 Административного регламента.».

1.2.11. Раздел 4 изложить в следующей редакции:

«4. Способы информирования заявителя об изменении статуса рассмотрения заявки о предоставлении муниципальной услуги

4.1. Информирование заявителя об изменении статуса рассмотрения заявки о предоставлении муниципальной услуги осуществляется следующими способами:

а) через личный кабинет заявителя на Едином портале государственных и муниципальных услуг (функций) (при наличии сведений об идентификаторах заявителя, предусмотренных пунктом 15 Правил направления в личный кабинет заявителя в федеральной государственной информационной системе «Единый портал государственных и муниципальных услуг (функций)» сведений о ходе выполнения запроса о предоставлении государственной или муниципальной услуги, заявления о предоставлении услуги, указанной в части 3 статьи 1 Федерального закона «Об организации предоставления государственных и муниципальных услуг», а также результатов предоставления государственной или муниципальной услуги, результатов предоставления услуги, указанной в части 3 статьи 1 Федерального закона «Об организации предоставления государственных и муниципальных услуг», утвержденных постановлением Правительства Российской Федерации от 01.03.2022 № 277 (далее — сведения об идентификаторах заявителя));

б) с помощью электронной почты (при отсутствии сведений об идентификаторах заявителя, в случае если адрес электронной почты указан в заявке о предоставлении муниципальной услуги);

1.2.12. Раздел 5 признать утратившим силу.

1.2.13. Приложение к административному регламенту предоставления муниципальной услуги «Согласование создания места (площадки) накопления твердых коммунальных отходов на территории городского округа «Город Хабаровск» изложить в редакции согласно приложению к настоящему постановлению.

2. Управлению информационных технологий администрации города Хабаровска (Мулина В.В.) разместить настоящее постановление на официальном сайте администрации города Хабаровска в информационно-телекоммуникационной сети Интернет.

3. Пресс-службе администрации города Хабаровска (Лесков А.Н.) обнародовать настоящее постановление путем опубликования (размещения) в сетевом издании «Интернет-портал «Хабаровские вести» (KHAB-VESTI.RU).

4. Контроль за исполнением настоящего постановления возложить на первого заместителя мэра города по городскому хозяйству администрации города Хабаровска Елькина Д.А.

5. Настоящее постановление вступает в силу после его официального обнародования.

Мэр города Хабаровска С.А. КРАВЧУК

Приложение
к постановлению администрации города Хабаровска
от 27.11.2025 № 5646

Управление ЖКХ и эксплуатации жилищного фонда
администрации города Хабаровска
(наименование уполномоченного органа)

(Ф.И.О. (отчество указывается при наличии),
руководителя уполномоченного органа или лица,
исполняющего его обязанности)

от заявителя (представителя заявителя): _____

(Ф.И.О. (отчество указывается при наличии)), _____

адрес регистрации по месту жительства, реквизиты документа, _____

удостоверяющего личность (наименование документа, серия, номер, _____

кем и когда выдан), полное наименование юридического лица, _____

адрес фактического местонахождения юридического лица, реквизиты _____

документов, подтверждающих личность и полномочия представителя _____

заявителя (наименование документа, номер документа, кем и когда выдан)) _____

Контактные данные заявителя (представителя заявителя): _____

(почтовый адрес, адрес электронной почты (при наличии), номер контактного телефона) _____

**ЗАЯВКА
о согласовании создания (изменения (переноса)) места (площадки)
накопления твердых коммунальных отходов на территории
городского округа «Город Хабаровск»**

Прошу согласовать создание (изменение (перенос)) места (площадки) накопления твердых коммунальных отходов на территории городского округа «Город Хабаровск». Способ получения результата предоставления муниципальной услуги:

- при личном обращении по адресу: г. Хабаровск, ул. Карла Маркса, д. 66, каб. № 112;
- почтовым отправлением;
- по электронной почте;
- в электронной форме с использованием единого портала государственных и муниципальных услуг (gosuslugi.ru), регионального портала государственных и муниципальных услуг Хабаровского края (uslugi27.ru), официального сайта администрации города Хабаровска (khv27.ru) в информационно-телекоммуникационной сети Интернет;
- через многофункциональный центр Хабаровского края, организованный на базе краевого государственного казенного учреждения «Оператор систем электронно-

го правительства Хабаровского края, многофункциональный центр предоставления государственных и муниципальных услуг», и его филиалы.

* В случае если при подаче заявки через МФЦ отметка о способе получения результата предоставления муниципальной услуги заявителем не указана, документы, являющиеся результатом предоставления муниципальной услуги, выдаются заявителю в подразделении МФЦ, в которое была подана заявка. В иных случаях отсутствие отметки о способе получения результата предоставления муниципальной услуги не допускается.

Данные о планируемом месте (площадке) накопления твердых коммунальных отходов:

1. Адрес (местоположение) планируемого к созданию места (площадки) накопления ТКО: _____.

Место (площадку) накопления ТКО планируется создать в _____ (указывается расстояние) метрах по направлению на _____ (указывается направление: север, юг, запад, восток, прочее)

от _____ (указывается ориентир — ближайший к местонахождению планируемого места (площадки) накопления ТКО, объект, которому присвоен адрес) расположенный по адресу: _____ (указывается адрес ориентира)

2. Сведения о географических координатах планируемого к созданию места (площадки) накопления ТКО (указываются при наличии):
Координаты X: _____; координаты Y: _____.

3. Схема размещения планируемого места (площадки) накопления ТКО, отражающая данные о местоположении места (площадки) накопления ТКО на карте городского округа «Город Хабаровск» в масштабе 1:2000, выполненная в произвольной форме, с обозначением расстояний от местонахождения планируемого места (площадки) накопления ТКО до ближайших жилых домов, детских учреждений, спортивных площадок и мест отдыха населения, согласно приложению к настоящей заявке.

В случае переноса места (площадки) накопления ТКО на схеме дополнительно обозначаются местоположение существующего места (площадки) накопления ТКО.

4. Данные о технических характеристиках планируемого места (площадки) накопления ТКО:

4.1. Тип планируемого места (площадки) накопления твердых коммунальных отходов:

(указывается тип планируемого места (площадки) накопления ТКО, определенный в соответствии с постановлением Правительства Российской Федерации от 07.03.2025 № 293 «О порядке обращения с твердыми коммунальными отходами»)

4.2. Способ складирования крупногабаритных отходов: _____.

(указывается тип планируемого места (площадки) накопления ТКО, определенный в соответствии с постановлением Правительства Российской Федерации от 07.03.2025 № 293 «О порядке обращения с твердыми коммунальными отходами»)

4.3. Сведения о покрытии планируемого места (площадки) накопления ТКО

(указывается материал покрытия)

4.4. Площадь планируемого места (площадки) накопления ТКО

квадратных метров.

(указывается площадь планируемого места (площадки) накопления ТКО).

4.5. На месте (площадке) накопления ТКО планируется разместить (указывается при наличии сведений): _____.

(указывается количество вид (тип) емкостей для сбора и накопления ТКО и их объем)

5. Данные о собственнике планируемого места (площадки) накопления ТКО:

(полное наименование юридического лица, Ф.И.О. (отчество — при наличии) физического лица, индивидуального предпринимателя)

Примечание: пункт 5.1 настоящей заявки заполняется в случае, если собственник планируемого места (площадки) накопления ТКО является юридическим лицом, или физическим лицом, зарегистрированным в качестве индивидуального предпринимателя.

Пункт 5.2 настоящей заявки заполняется в случае, если собственник планируемого места (площадки) накопления ТКО является физическим лицом, не зарегистрированным в качестве индивидуального предпринимателя.

5.1. Свидетельство о государственной регистрации юридического лица (индивидуального предпринимателя): серия _____ номер _____, выдано _____;

(указывается дата выдачи и наименование государственного органа)

ИНН _____; ОГРН (ОГРНИП) _____;

(указывается ИНН юридического лица, или индивидуального предпринимателя)

в лице: _____, действующего на основании _____.

(указываются реквизиты документа, подтверждающего полномочия, серия, номер, дата)

Адрес: _____ (указывается адрес фактического местонахождения юридического или лица, адрес места жительства физического лица, зарегистрированного в качестве индивидуального предпринимателя)

5.2. Наименование документа, удостоверяющего личность физического лица: _____.

серия _____ номер _____ выдан _____.

(указывается дата выдачи и наименование государственного органа)

Адрес регистрации по месту жительства: _____.

(указывается адрес места жительства физического лица, не являющегося индивидуальным предпринимателем)

6. Сведения о правах на землю или земельный участок, на котором планируется создание места (площадки) накопления ТКО _____.

(указывается наименование правоустанавливающего документа, его реквизиты (серия, номер, дата регистрации, кем, когда, кому выдан, срок действия — при наличии)

7. Данные об источниках образования ТКО, содержащие сведения об одном или нескольких объектах капитального строительства, территории (части территории) города Хабаровска, где эти объекты располагаются и при осуществлении деятельности на которых, у физических и юридических лиц образуются ТКО, складирование которых планируется осуществлять в создаваемом месте (на площадке) накопления ТКО, включая их наименование и адрес местонахождения:

№ п/п	Наименование источника образования ТКО	Характеристика источника образования ТКО (адрес)
1	2	3
2		

3		
4		

К заявке прилагаются документы и информация в соответствии с пунктами 2.6.1, 2.6.2 подраздела 2.6 раздела 2 Административного регламента:

- схема размещения планируемого места (площадки) накопления ТКО представлена на _____ листах;
- копия правоустанавливающего документа на землю или земельный участок, права на которые не зарегистрированы в Едином государственном реестре недвижимости, на _____ листах;
- копия документа, удостоверяющего личность заявителя или представителя заявителя (в случае, если заявку подает представитель заявителя), на _____ листах;
- копия документа, подтверждающего полномочия представителя заявителя (в случае, если заявку подает представитель заявителя), на _____ листах;
- копия решения общего собрания собственников помещений в многоквартирном доме о создании (изменении (переносе)) места (площадки) накопления ТКО на земельном участке, на котором расположен многоквартирный дом, входящий в состав общего имущества, на _____ листах;
- разделы проектной документации «Схема планировочной организации земельного участка» и «Мероприятия по охране окружающей среды» в случаях, предусмотренных ст. 10 Федерального закона от 24.06.1998 № 89-ФЗ «Об отходах производства и потребления».

(Должность)

(подпись)

(Ф.И.О. (отчество указывается при наличии))

М.П. (при наличии)

«___» 20 ___ г.

Приложение
к заявке о согласовании создания
(изменения (переноса)) места
(площадки) накопления твердых
коммунальных отходов на территории
городского округа «Город Хабаровск»

СХЕМА
**размещения планируемого места (площадки) накопления ТКО, отражающая
данные о местоположении места (площадки) накопления ТКО на карте
городского округа «Город Хабаровск» в масштабе 1:2000, выполненная
в произвольной форме, с обозначением расстояний от местонахождения
планируемого места (площадки) накопления ТКО до ближайших жилых
домов, детских учреждений, спортивных площадок и мест отдыха населения**

АДМИНИСТРАЦИЯ ГОРОДА ХАБАРОВСКА

ПОСТАНОВЛЕНИЕ

27.11.2025 № 5647

г. Хабаровск

**Об установлении публичного сервитута в целях эксплуатации
линейного объекта системы газоснабжения — Распределительный
газопровод к объекту «Индивидуальный жилой дом» по адресу:
Хабаровский край, г. Хабаровск, ул. Массовая, д. 16**

В соответствии с Земельным кодексом Российской Федерации, Уставом городского округа «Город Хабаровск», постановлением администрации города Хабаровска от 29.05.2019 № 1713 «Об утверждении административного регламента предоставления муниципальной услуги «Установление публичного сервитута в целях, предусмотренных статьей 39.37 Земельного кодекса Российской Федерации, Федеральным законом от 31.07.2020 № 254-ФЗ и Федеральным законом от 25.10.2001 № 137-ФЗ, или прекращение публичного сервитута, установленного в порядке, предусмотренном главой V.7 Земельного кодекса Российской Федерации, в границах городского округа «Город Хабаровск», учитывая ходатайство акционерного общества «Газпром газораспределение Дальний Восток», администрация города Хабаровска

ПОСТАНОВЛЯЕТ:

1. Установить публичный сервитут общей площадью 57,2 кв. м в интересах акционерного общества «Газпром газораспределение Дальний Восток» (место нахождения: г. Хабаровск, ул. Брестская, дом 51; ОГРН 1022701128317, ИНН 2722010548, дата гос. регистрации 23.09.2002, Управление Федеральной налоговой службы по Хабаровскому краю), в отношении земель, государственная собственность на которые не разграничена, площадью 57,2 кв. м.

2. Публичный сервитут, указанный в пункте 1 настоящего постановления, устанавливается в целях эксплуатации линейного объекта системы газоснабжения — Распределительный газопровод к объекту «Индивидуальный жилой дом» по адресу: Хабаровский край, г. Хабаровск, ул. Массовая, д. 16 с кадастровым номером 27:23:0020121:244, необходимого для организации газоснабжения населения.

3. Установить срок действия публичного сервитута — 40 лет.

4. Утвердить границы публичного сервитута согласно приложению к настоящему постановлению.

5. Акционерному обществу «Газпром газораспределение Дальний Восток»:

5.1. Привести земли и части земельных участков в состояние, пригодное для их использования в соответствии с разрешенным использованием земельных участков, в срок не позднее чем три месяца после завершения эксплуатации объекта системы газоснабжения, для эксплуатации которого установлен публичный сервитут.

5.2. Снести объекты, размещенные им на основании публичного сервитута, и осуществить при необходимости рекультивацию земельного участка в срок не позднее чем шесть месяцев с момента прекращения публичного сервитута.

6. Плата за публичный сервитут установлена ст. 39.46 Земельного кодекса Российской Федерации. Размер платы за земли, государственная собственность на которые не разграничена, площадью 57,2 кв. м, расположенные в г. Хабаровске, за весь срок действия публичного сервитута составляет $(57,2 \times 992,42 \times 0,01 : 100 \times 40) = 227,07$ руб., где 992,42 руб./м² — средний уровень кадастровой стоимости земель по городскому округу «Город Хабаровск» с 01.01.2025.

За весь срок действия публичного сервитута плата в отношении земель, государственная собственность на которые не разграничена, составляет 227,07 руб.

Плата за публичный сервитут вносится акционерным обществом «Газпром газораспределение Дальний Восток» единовременным платежом не позднее шести месяцев со дня принятия постановления администрации города Хабаровска об установлении публичного сервитута путем перечисления денежных средств на сле-

решением Хабаровской городской думы от 28.06.2018 № 850 «Об утверждении Положения о публичных слушаниях, общественных обсуждениях по проектам в сфере градостроительной деятельности и проектам правил благоустройства территорий в городском округе «Город Хабаровск», на основании Устава городского округа «Город Хабаровск» администрация города Хабаровска

ПОСТАНОВЛЯЕТ:

1. Назначить (по инициативе мэра города Хабаровска) общественные обсуждения по проекту решения Хабаровской городской думы «О внесении изменений в Правила благоустройства территории городского округа «Город Хабаровск», утвержденные решением Хабаровской городской думы от 17.10.2017 № 677» (далее — проект решения думы).

2. Организатор общественных обсуждений — управление жилищно-коммунального хозяйства и эксплуатации жилищного фонда администрации города Хабаровска (далее — управление ЖКХ).

3. Срок проведения общественных обсуждений — с 24.12.2025 по 27.01.2026.

4. Место проведения экспозиции проекта решения думы — каб. 307, управление по охране окружающей среды и природных ресурсов администрации города Хабаровска по адресу: 680000, г. Хабаровск, ул. Фрунзе, 60.

Срок проведения экспозиции проекта решения думы — с 24.12.2025 по 27.01.2026.

Время посещения экспозиции проекта решения думы: рабочие дни (понедельник — пятница) с 9.00 до 13.00, с 14.00 до 18.00.

5. Срок внесения участниками общественных обсуждений предложений и замечаний, касающихся проекта решения думы — до 20.01.2026 (включительно).

Предложения и замечания, касающиеся проекта решения думы, принимаются:

— посредством официального сайта администрации города Хабаровска в информационно-телекоммуникационной сети Интернет;

— в письменной форме по адресу: 680000, г. Хабаровск, ул. Карла Маркса, 66, каб. 104, в рабочие дни (понедельник — пятница) с 9.00 до 13.00, с 14.00 до 18.00 или в форме электронного документа по адресу электронной почты gkh@khv27.ru;

— посредством записи в книге (журнале) учета посетителей экспозиции проекта решения думы, подлежащего рассмотрению на общественных обсуждениях.

6. Проект решения думы и информационные материалы к нему размещаются управлением ЖКХ на официальном сайте администрации города Хабаровска в информационно-телекоммуникационной сети Интернет по адресу: <https://khv27.ru/for-peoples/public-discussions/>.

7. Пресс-службе администрации города Хабаровска (Лесков А.Н.) обнародовать настоящее постановление, оповещение о начале проведения общественных обсуждений и проект решения думы путем опубликования (размещения) в сетевом издании «Интернет-портал «Хабаровские вести» (КНАВ-VESTI.RU) не позднее чем через десять дней со дня принятия настоящего постановления.

8. Контроль за выполнением настоящего постановления возложить на первого заместителя мэра города по городскому хозяйству администрации города Хабаровска Елькина Д.А.

Мэр города Хабаровска С.А. КРАВЧУК

**ОПОВЕЩЕНИЕ
о начале общественных обсуждений**

По проекту решения Хабаровской городской думы «О внесении изменений в Правила благоустройства территории городского округа «Город Хабаровск», утвержденные решением Хабаровской городской думы от 17.10.2017 № 677».

Перечень информационных материалов к проекту:

1) проект решения Хабаровской городской думы ««О внесении изменений в Правила благоустройства территории городского округа «Город Хабаровск», утвержденные решением Хабаровской городской думы от 17.10.2017 № 677» (прилагается к оповещению).

Информация о порядке и сроках проведения общественных обсуждений:

Организатор общественных обсуждений — управление жилищно-коммунального хозяйства и эксплуатации жилищного фонда администрации города Хабаровска (далее — управление ЖКХ).

Срок проведения общественных обсуждений — с 24.12.2025 по 27.01.2026.

Место проведения экспозиции проекта — каб. 307, управление по охране окружающей среды и природных ресурсов администрации города Хабаровска по адресу: 680000, г. Хабаровск, ул. Фрунзе, 60.

Срок проведения экспозиции проекта — с 24.12.2025 по 27.01.2026.

Время посещения экспозиции проекта: в рабочие дни с 9.00 до 13.00, с 14.00 до 18.00.

Проект и информационные материалы к нему размещены на сайте <https://khv27.ru/for-peoples/public-discussions/>.

Справочная информация предоставляется по телефону 30-63-47.

Срок приема предложений и замечаний — с 24.12.2025 по 20.01.2026 (включительно).

Предложения и замечания принимаются:

— посредством официального сайта администрации города Хабаровска в информационно-телекоммуникационной сети «Интернет»;

— в письменной форме по адресу: 680000, г. Хабаровск, ул. Карла Маркса, 66, каб. 104, в рабочие дни (понедельник — пятница) с 9.00 до 13.00, с 14.00 до 18.00 или в форме электронного документа по адресу электронной почты gkh@khv27.ru;

— посредством записи в книге (журнале) учета посетителей экспозиции проекта решения думы, подлежащего рассмотрению на общественных обсуждениях.

Участники общественных обсуждений в целях идентификации представляют сведения о себе с приложением документов, подтверждающих такие сведения (в соответствии с частью 12 статьи 5.1 Градостроительного кодекса Российской Федерации):

— для физических лиц: фамилия, имя, отчество (при наличии), дата рождения, адрес места жительства (регистрации);

— для юридических лиц: наименование, основной государственный регистрационный номер, местонахождение и адрес;

— для правообладателей соответствующих земельных участков и (или) расположенных на них объектов капитального строительства и (или) помещений, являющихся частью указанных объектов капитального строительства: сведения, соответственно, о таких земельных участках, объектах капитального строительства, помещениях, являющихся частью указанных объектов капитального строительства, из Единого государственного реестра недвижимости и иные документы, устанавливающие или удостоверяющие их права на такие земельные участки, объекты капитального строительства, помещения, являющиеся частью указанных объектов капитального строительства.

ительства, помещения, являющиеся частью указанных объектов капитального строительства.

Срок опубликования заключения о результатах общественных обсуждений — 27.01.2026.

ХАБАРОВСКАЯ ГОРОДСКАЯ ДУМА

VIII созыва

ПРОЕКТ РЕШЕНИЯ

№

г. Хабаровск

О внесении изменений в Правила благоустройства территории городского округа «Город Хабаровск», утвержденные решением Хабаровской городской думы от 17.10.2017 № 677

В соответствии с Федеральным законом от 06.10.2003 № 131-ФЗ «Об общих принципах организации местного самоуправления в Российской Федерации», Федеральным законом от 10.01.2002 № 7-ФЗ «Об охране окружающей среды», Законом Хабаровского края от 29.07.2015 № 104 «О регулировании земельных отношений в Хабаровском крае», на основании Устава городского округа «Город Хабаровск» Хабаровская городская дума

РЕШИЛА:

1. Внести в Правила благоустройства территории городского округа «Город Хабаровск», утвержденные решением Хабаровской городской думы от 17.10.2017 № 677, следующие изменения:

1. Подпункт 4.4.5.2 пункта 4.4.5 изложить в следующей редакции:

«4.4.5.2. Компенсационное озеленение не проводится в случаях сноса зеленых насаждений в соответствии с подпунктами 1 и 2 подпункта 4.4.3.1 настоящих Правил.»

2. Абзац второй подпункта 4.4.6 пункта 4.4.6 изложить в следующей редакции:

«— сноса зеленых насаждений при осуществлении индивидуального жилищно-строительства гражданами, имеющими трех и более детей, участниками специальной военной операции, членами семей участников специальной военной операции;».

3. Контроль за выполнением настоящего решения возложить на постоянный комитет Хабаровской городской думы по городскому хозяйству (Божок Н.С.), первого заместителя мэра города по городскому хозяйству администрации города Хабаровска Елькина Д.А., заместителя мэра — председателя комитета администрации города Хабаровска по управлению Железнодорожным районом Громова Е.Г., заместителя мэра — председателя комитета администрации города Хабаровска по управлению Индустриальным районом Матаеву М.В., заместителя мэра — председателя комитета администрации города Хабаровска по управлению Кировским районом Загурскую Ю.И., заместителя мэра — председателя комитета администрации города Хабаровска по управлению Краснофлотским районом Ивашина С.И., заместителя мэра — председателя комитета администрации города Хабаровска по управлению Центральным районом Брысина И.Ю.

4. Решение вступает в силу с 1 марта 2026 года.

Мэр города Хабаровска С.А. КРАВЧУК
Председатель Хабаровской городской думы А.С. БЕЛОГЛАЗОВ

АДМИНИСТРАЦИЯ ГОРОДА ХАБАРОВСКА
ПОСТАНОВЛЕНИЕ

27.11.2025 № 5648

г. Хабаровск

Об установлении публичного сервитута в целях эксплуатации объекта тепловых сетей — «Теплотрасса»

В соответствии с Земельным кодексом Российской Федерации, Уставом городского округа «Город Хабаровск», постановлением администрации города Хабаровска от 29.05.2019 № 1713 «Об утверждении административного регламента предоставления муниципальной услуги «Установление публичного сервитута в целях, предусмотренных статьей 39.37 Земельного кодекса Российской Федерации, Федеральным законом от 31.07.2020 № 254-ФЗ и Федеральным законом от 25.10.2001 № 137-ФЗ, или прекращение публичного сервитута, установленного в порядке, предусмотренном главой V.7 Земельного кодекса Российской Федерации, в границах городского округа «Город Хабаровск», учитывая ходатайство акционерного общества «Дальневосточная генерирующая компания», администрация города Хабаровска

ПОСТАНОВЛЯЕТ:

1. Установить публичный сервитут общей площадью 4 927,0 кв. м в интересах акционерного общества «Дальневосточная генерирующая компания» (место нахождения: г. Хабаровск, ул. Фрунзе, дом 49; ОГРН 1051401746769, ИНН 1434031363, дата регистрации 19.12.2005, Управление Федеральной налоговой службы по Хабаровскому краю), необходимый для эксплуатации линейного объекта, в отношении:

1.1. Земель, государственная собственность на которые не разграничена, площадью 1 606,8 кв. м.

1.2. Части земельного участка с кадастровым номером 27:23:0050805:12, расположенного по адресу: Российская Федерация, Хабаровский край, городской округ «Город Хабаровск», город Хабаровск, улица Аксенова, земельный участок 41а, площадью 258,57 кв. м.

1.3. Части земельного участка с кадастровым номером 27:23:0050805:438, расположенного по адресу: Хабаровский край, г. Хабаровск, р-н Индустриальный, ул. Узловая, д. 12, площадью 285,46 кв. м.

1.4. Части земельного участка с кадастровым номером 27:23:0000000:34998, расположенного по адресу: Российская Федерация, Хабаровский край, городской округ «Город Хабаровск», город Хабаровск, улица Халтурина, земельный участок 5в, площадью 138,73 кв. м.

1.5. Части земельного участка с кадастровым номером 27:23:0050826:10, расположенного по адресу: край Хабаровский, г. Хабаровск, ул. Вологодская, дом 16, площадью 326,95 кв. м.

1.6. Части земельного участка с кадастровым номером 27:23:0050844:17, расположенного по адресу: край Хабаровский, г. Хабаровск, ул. Халтурина, уч. № 24, площадью 39,78 кв. м.

1.7. Части земельного участка с кадастровым номером 27:23:0050826:3, расположенного по адресу: Хабаровский край, г. Хабаровск, ул. Вологодская, д. 24а, площадью 4,58 кв. м.

1.8. Части земельного участка с кадастровым номером 27:23:0050844:19, расположенного по адресу: Хабаровский край, г. Хабаровск, ул. Халтурина, уч. № 21, площадью 44,21 кв. м.

1.9. Части земельного участка с кадастровым номером 27:23:0050805:36, расположенного по адресу: Хабаровский край, г. Хабаровск, ул. Аксенова, дом 41, площадью 1 072,37 кв. м.

1.10. Части земельного участка с кадастровым номером 27:23:0050805:45, расположенного по адресу: Хабаровский край, г. Хабаровск, ул. Узловая, д. 12, площадью 60,74 кв. м.

1.11. Части земельного участка с кадастровым номером 27:23:0050844:21, расположенного по адресу: Хабаровский край, г. Хабаровск, ул. Халтурина, уч. № 9, площадью 13,8 кв. м.

1.12. Части земельного участка с кадастровым номером 27:23:0050844:43, расположенного по адресу: участок находится примерно в 1 250 м по направлению на юго-восток от ориентира, ориентир — здание, адрес ориентира: Хабаровский край, г. Хабаровск, ул. Узловая, д. 15а, площадью 60,98 кв. м.

1.13. Части земельного участка с кадастровым номером 27:23:0050805:50, расположенного по адресу: край Хабаровский, г. Хабаровск, ул. Узловая, 12, площадью 983,28 кв. м.

1.14. Части земельного участка с кадастровым номером 27:23:0050826:84, расположенного по адресу: край Хабаровский, г. Хабаровск, ул. Халтурина, 4-А, площадью 30,75 кв. м.

2. Публичный сервитут, указанный в пункте 1 настоящего постановления, устанавливается в целях эксплуатации объекта тепловых сетей — «Теплотрасса» с кадастровым номером 27:23:0000000:25348, необходимого для организации теплоснабжения населения.

3. Установить срок действия публичного сервитута — 49 лет.

4. Утвердить границы публичного сервитута согласно приложению к настоящему постановлению.

5. Акционерному обществу «Дальневосточная генерирующая компания»:

5.1. Привести земли и части земельных участков в состояние, пригодное для их использования в соответствии с разрешенным использованием земельных участков, в срок не позднее чем три месяца после завершения эксплуатации объекта тепловых сетей, для эксплуатации которого установлен публичный сервитут.

5.2. Снести объекты, размещенные им на основании публичного сервитута, и осуществить при необходимости рекультивацию земельного участка в срок не позднее чем шесть месяцев с момента прекращения публичного сервитута.

6. Проведение ремонтно-эксплуатационных работ по обслуживанию объекта тепловых сетей будет осуществляться два раза в год, в течение всего срока действия публичного сервитута.

7. Порядок установления зон с особыми условиями использования территорий и содержание ограничений прав на земельный участок в границах таких зон определяется в соответствии с приказом Минстроя России от 17.08.1992 № 197 «О типовых правилах охраны коммунальных тепловых сетей».

8. Департаменту архитектуры, строительства и землепользования администрации города Хабаровска (Сутурина О.Б.) в течение пяти рабочих дней со дня подписания настоящего постановления администрации города Хабаровска:

8.1. Направить копию настоящего постановления в Управление Федеральной службы государственной регистрации, кадастра и картографии по Хабаровскому краю для внесения сведений в Единый государственный реестр недвижимости.

8.2. Разместить настоящее постановление администрации города Хабаровска об установлении публичного сервитута на официальном сайте администрации города Хабаровска в информационно-телекоммуникационной сети Интернет.

8.3. Направить акционерному обществу «Дальневосточная генерирующая компания» копию настоящего постановления об установлении публичного сервитута, сведения о лицах, являющихся правообладателями земельных участков, сведения о лицах, подавших заявления об учете их прав (обременений прав) на земельные участки, способах связи с ними, копии документов, подтверждающих права указанных лиц на земельные участки.

9. Пресс-службе администрации города Хабаровска (Лесков А.Н.) обнародовать настоящее постановление путем опубликования (размещения) в сетевом издании «Интернет-портал «Хабаровские вести» (КНАВ-VESTI.RU).

10. Контроль за выполнением настоящего постановления возложить на заместителя мэра города — директора департамента архитектуры, строительства и землепользования администрации города Хабаровска Сутурина О.Б.

11. Настоящее постановление вступает в силу после его официального обнародования, а публичный сервитут считается установленным с момента внесения сведений в Единый государственный реестр недвижимости.

Мэр города Хабаровска С.А. КРАВЧУК

Приложение
УТВЕРЖДЕНО
постановлением администрации города Хабаровска
от 27.11.2025 № 5648

**Графическое описание
местоположения границ публичного сервитута**

Публичный сервитут в целях эксплуатации объекта

тепловых сетей — «Теплотрасса»

(наименование объекта, местоположение границ которого описано (далее — объект))


Раздел 1		
Сведения об объекте		
№ п/п	Характеристики объекта	Описание характеристик
1	2	3
1	Местоположение объекта	Российская Федерация, Хабаровский край, г. Хабаровск, район Индустриальный, Железнодорожный
2	Площадь объекта +/- величина погрешности определения площади (Р+/- Дельта Р)	4927 м ² ± 25 м ²
3	Иные характеристики объекта	Публичный сервитут в целях, предусмотренных пунктом 1 статьи 39.37 Земельного кодекса Российской Федерации, для эксплуатации объекта тепловых сетей — «Теплотрасса», с кадастровым номером 27:23:0000000:25348. Срок публичного сервитута: 49 лет. Обладатель публичного сервитута: юридическое лицо, зарегистрированное в Российской Федерации: Акционерное общество Дальневосточная генерирующая компания (ИНН: 1434031363, ОГРН: 1051401746769, адрес эл. почты: dgk@dgk.ru, почтовый адрес: 680000, Хабаровский край, г. Хабаровск, ул. Фрунзе, д. 49)

Раздел 2						
Описания границ публичного сервитута						
1. Система координат МСК-27, зона 3						
Обозначение характерных точек границ	Координаты, м		Метод определения координат характерной точки	Средняя квадратическая погрешность положения характерной точки (Mt), м	Описание обозначения точки на местности (при наличии)	
	X	Y				
1	2	3	4	5	6	
1	448607.62	3181832.04	Аналитический метод	0.10	-	
2	448478.01	3181794.52	Аналитический метод	0.10	-	
3	448479.49	3181790.13	Аналитический метод	0.10	-	
4	448358.82	3181751.68	Аналитический метод	0.10	-	
5	448362.20	3181742.27	Аналитический метод	0.10	-	
6	448492.23	3181783.69	Аналитический метод	0.10	-	
7	448490.83	3181787.82	Аналитический метод	0.10	-	
8	448610.59	3181822.48	Аналитический метод	0.10	-	
1	448607.62	3181832.04	Аналитический метод	0.10	-	
-	-	-	-	-	-	
9	447575.86	3182361.69	Аналитический метод	0.10	-	
10	447584.35	3182392.98	Аналитический метод	0.10	-	
11	447588.67	3182391.55	Аналитический метод	0.10	-	
12	447600.82	3182434.24	Аналитический метод	0.10	-	
13	447602.74	3182434.13	Аналитический метод	0.10	-	
14	447604.95	3182445.89	Аналитический метод	0.10	-	
15	447593.12	3182448.32	Аналитический метод	0.10	-	
16	447606.91	3182487.54	Аналитический метод	0.10	-	
17	447629.29	3182511.08	Аналитический метод	0.10	-	
18	447621.82	3182517.73	Аналитический метод	0.10	-	
19	447598.19	3182492.88	Аналитический метод	0.10	-	
20	447579.88	3182440.82	Аналитический метод	0.10	-	
21	447591.61	3182438.42	Аналитический метод	0.10	-	
22	447581.91	3182404.33	Аналитический метод	0.10	-	
23	447577.47	3182405.80	Аналитический метод	0.10	-	
24	447566.20	3182364.31	Аналитический метод	0.10	-	
9	447575.86	3182361.69	Аналитический метод	0.10	-	
25	447674.44	3182743.82	Аналитический метод	0.10	-	
3. Сведения о характерных точках части (частей) границы объекта						
Обозначение характерных точек части границы	Координаты, м		Метод определения координат характерной точки	Средняя квадратическая погрешность положения характерной точки (Mt), м	Описание обозначения точки на местности (при наличии)	
	X	Y				
1	2	3	4	5	6	
-	-	-	-	-	-	

Раздел 3						
Описания границ публичного сервитута						
1. Система координат —						
Обозначение характерных точек границ	Существующие координаты, м	Измененные (уточненные) координаты, м	Метод определения координат характерной точки	Средняя квадратическая погрешность положения характерной точки (Mt), м	Описание обозначения точки на местности (при наличии)	
	X	Y	X	Y		
1	2	3	4	5	6	7
-	-	-	-	-	-	-
3. Сведения о характерных точках части (частей) границы объекта						
Обозначение характерных точек границ	Существующие координаты, м	Измененные (уточненные) координаты, м	Метод определения координат характерной точки	Средняя квадратическая погрешность положения характерной точки (Mt), м	Описание обозначения точки на местности (при наличии)	
	X	Y	X	Y		
1	2	3	4	5	6	7
-	-	-	-	-	-	-

Раздел 4

Схема расположения границ публичного сервитута

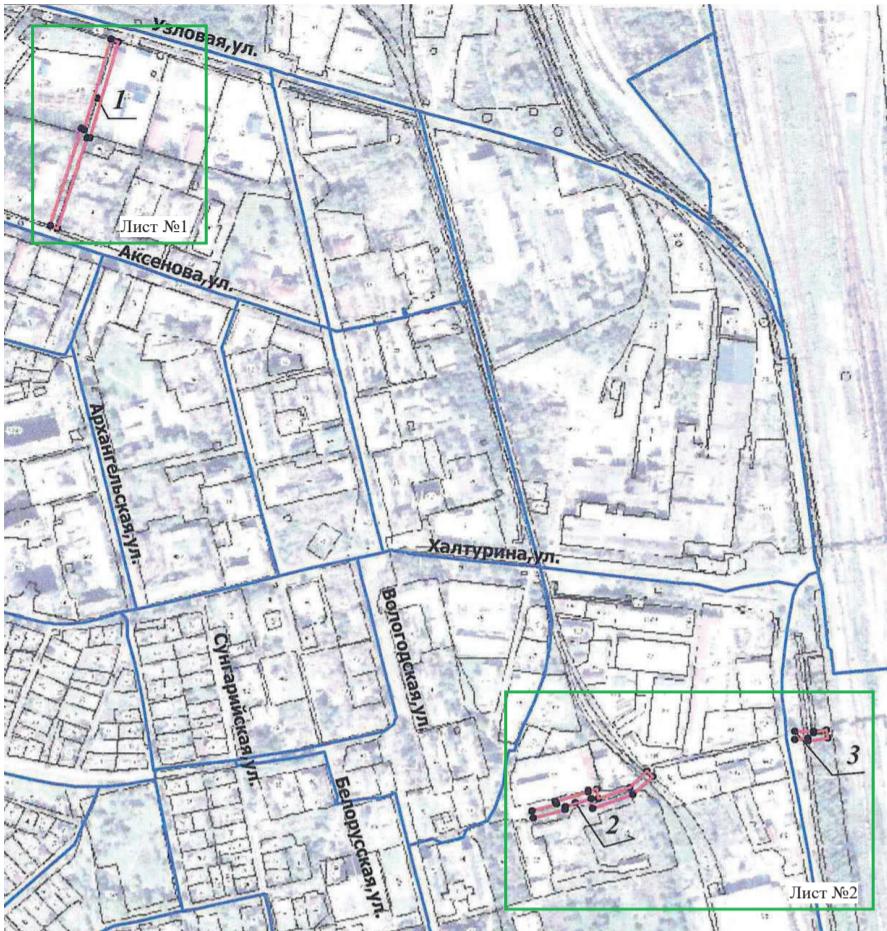

Масштаб 1:7000


Условные обозначения:

	проектируемая граница публичного сервитута
	граница и номер выносного листа

Остальные обозначения приведены на отдельной странице в конце раздела

Раздел 4


Выносной лист № 2

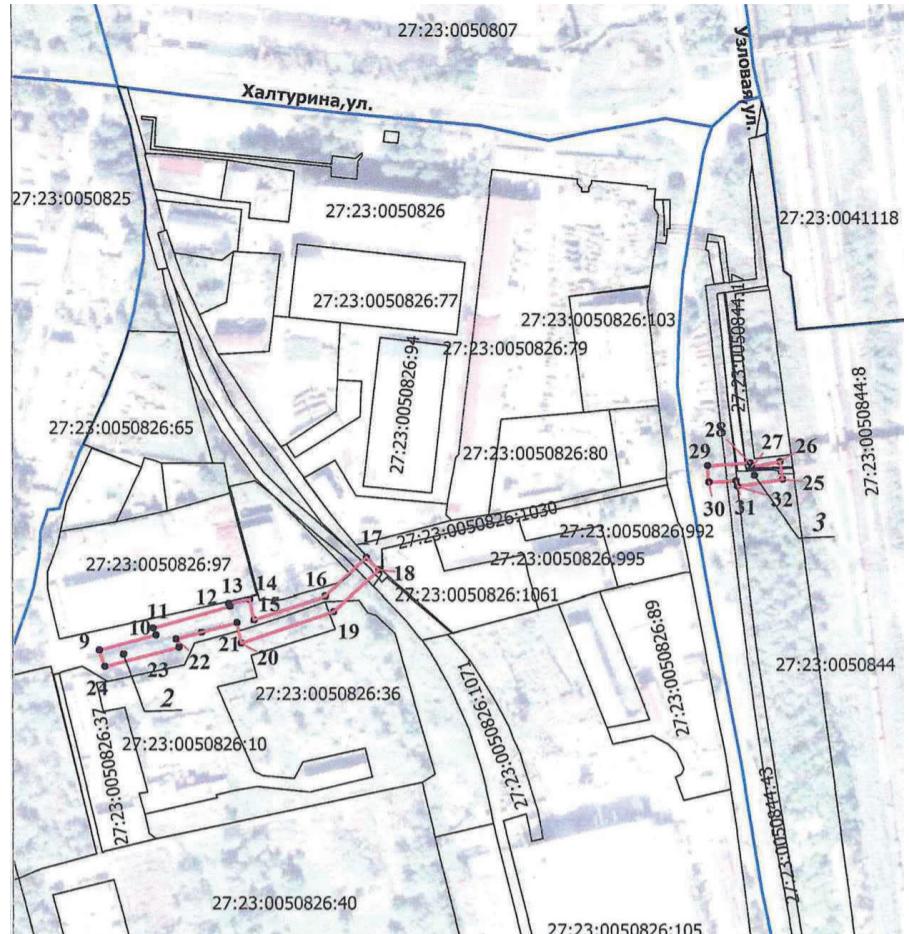

Масштаб 1:3000

Условные обозначения:

	характерная точка границы, сведения о которой позволяют однозначно определить ее положение на местности
	граница публичного сервитута
	граница земельного участка, установленная в соответствии с федеральным законодательством, включенная в ЕГРН

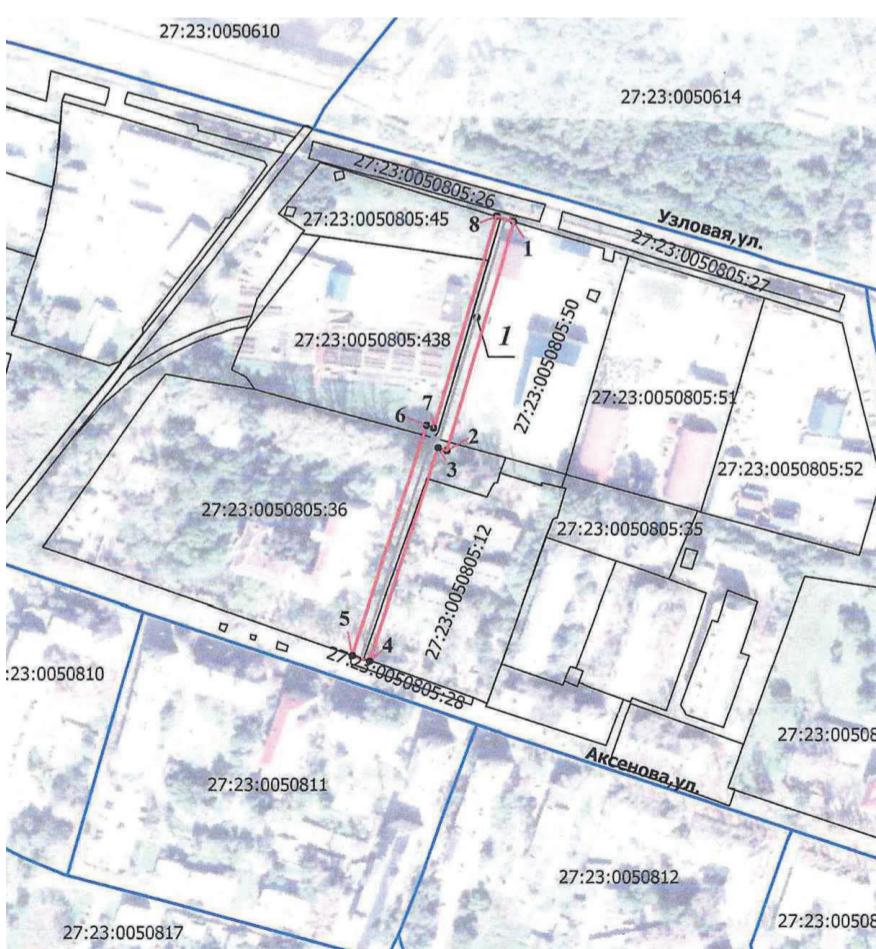Раздел 4
Выносной лист № 1

Масштаб 1:3000

Условные обозначения:

	характерная точка границы, сведения о которой позволяют однозначно определить ее положение на местности
	граница публичного сервитута
	граница земельного участка, установленная в соответствии с федеральным законодательством, включенная в ЕГРН

АДМИНИСТРАЦИЯ ГОРОДА ХАБАРОВСКА
ПОСТАНОВЛЕНИЕ

28.11.2025 № 5673

г. Хабаровск

О назначении публичных слушаний по проекту решения Хабаровской городской думы «О внесении изменений в Правила землепользования и застройки городского округа «Город Хабаровск», утвержденные решением Хабаровской городской думы от 21.05.2002 № 211»

В соответствии с Градостроительным кодексом Российской Федерации, решением Хабаровской городской думы от 28.06.2018 № 850 «Об утверждении Положения о публичных слушаниях, общественных обсуждениях по проектам в сфере градостроительной деятельности и проектам правил благоустройства территорий в городском округе «Город Хабаровск», постановлением администрации города Хабаровска от 20.01.2014 № 80 «Об утверждении требований к составу и порядку деятельности Комиссии по подготовке проекта Правил землепользования и застройки городского округа «Город Хабаровск» и признании утратившими силу отдельных муниципальных правовых актов», на основании Устава городского округа «Город Хабаровск», в целях соблюдения права человека на благоприятные условия жизнедеятельности, прав и законных интересов правообладателей земельных участков и объектов капитального строительства администрация города Хабаровска

ПОСТАНОВЛЯЕТ:

- Назначить публичные слушания по проекту решения Хабаровской городской думы «О внесении изменений в Правила землепользования и застройки городского округа «Город Хабаровск», утвержденные решением Хабаровской городской думы от 21.05.2002 № 211» (далее — Проект).

- Информация о порядке и сроках проведения публичных слушаний.

Организатор публичных слушаний — Комиссия по подготовке проекта Правил землепользования и застройки городского округа «Город Хабаровск».

Срок проведения публичных слушаний — с 02.12.2025 по 26.12.2025.

Место проведения экспозиции Проекта — актовый зал (каб. 114) департамента архитектуры, строительства и землепользования администрации города Хабаровска по адресу: г. Хабаровск, ул. Дикопольцева, 17.

Срок проведения экспозиции Проекта — с 02.12.2025 по 26.12.2025.

Время посещения экспозиции Проекта — в рабочие дни (понедельник — пятница) с 9.00 до 13.00 и с 14.00 до 18.00.

Проект и информационные материалы к нему размещены на сайте [https://khv27.ru/for-peoples/publichnye-slushaniya/](https://khv27.ru/).

Справочная информация предоставляется по телефонам: 41-96-84, 41-98-36.

Дата и время проведения собрания участников публичных слушаний для обсуждения Проекта — 09.12.2025 в 18.00.

Место проведения собрания участников публичных слушаний — актовый зал (каб. 114) департамента архитектуры, строительства и землепользования администрации города Хабаровска по адресу: г. Хабаровск, ул. Дикопольцева, 17.

Срок приема предложений и замечаний — до 12.12.2025 (включительно).

Предложения и замечания принимаются:

— в письменной или устной форме в ходе проведения собрания участников публичных слушаний;

— в письменной форме по адресу: г. Хабаровск, ул. Дикопольцева, 17, каб. 317, в рабочие дни (понедельник — пятница) с 9.00 до 13.00 и с 14.00 до 18.00 или в форме электронного документа по адресу электронной почты ogz@khv27.ru;

— посредством записи в книге (журнале) учета посетителей экспозиции Проекта, подлежащего рассмотрению на публичных слушаниях.

Срок опубликования заключения о результатах публичных слушаний — 26.12.2025.

3. Департаменту архитектуры, строительства и землепользования администрации города Хабаровска (Сутурина О.Б.) разместить настоящее постановление на официальном сайте администрации города Хабаровска.

4. Пресс-службе администрации города Хабаровска (Лесков А.Н.) обнародовать настоящее постановление путем опубликования (размещения) в сетевом издании «Интернет-портал «Хабаровские вести» (KHAB-VESTI.RU) не позднее чем через десять дней со дня принятия настоящего постановления.

5. Контроль за выполнением настоящего постановления возложить на заместителя мэра города — директора департамента архитектуры, строительства и землепользования администрации города Хабаровска Сутурина О.Б.

Мэр города Хабаровска С.А. КРАВЧУК

ОПОВЕЩЕНИЕ о начале публичных слушаний

Назначены публичные слушания по проекту решения Хабаровской городской думы «О внесении изменений в Правила землепользования и застройки городского округа «Город Хабаровск», утвержденные решением Хабаровской городской думы от 21.05.2002 № 211».

Перечень информационных материалов: проект решения Хабаровской городской думы с приложениями.

Информация о порядке и сроках проведения публичных слушаний:

Организатор публичных слушаний — комиссия по подготовке проекта правил землепользования и застройки городского округа «Город Хабаровск».

Срок проведения публичных слушаний — с 02.12.2025 по 26.12.2025.

Место проведения экспозиции проекта — актовый зал (каб. 114) департамента архитектуры, строительства и землепользования администрации города Хабаровска по адресу: г. Хабаровск, ул. Дикопольцева, 17.

Срок проведения экспозиции проекта — с 02.12.2025 по 26.12.2025.

Время посещения экспозиций проекта — в рабочие дни (понедельник — пятница) с 9.00 до 13.00 и с 14.00 до 18.00.

Материалы проекта размещены на сайте <https://khv27.ru>.

Справочная информация предоставляется по тел.: 41-96-84, 41-98-36.

Дата и время проведения собрания для обсуждения проекта — 09.12.2025 года в 18.00.

Место проведения собрания — актовый зал (каб. 114) департамента архитектуры, строительства и землепользования администрации города Хабаровска по адресу: г. Хабаровск, ул. Дикопольцева, 17.

Срок приема предложений и замечаний — до 12.12.2025 (включительно).

Предложения и замечания принимаются:

— в письменной или устной форме в ходе проведения собрания участников публичных слушаний;

— в письменной форме по адресу: г. Хабаровск, ул. Дикопольцева, 17, каб. 317, в рабочие дни (понедельник — пятница) с 9.00 до 13.00 и с 14.00 до 18.00 или в форме электронного документа по адресу электронной почты ogz@khv27.ru;

— посредством записи в книге (журнале) учета посетителей экспозиции Проекта, подлежащего рассмотрению на публичных слушаниях.

Участники публичных слушаний в целях идентификации представляют сведения о себе с приложением документов, подтверждающих такие сведения (ч. 12 ст. 5.1 Градостроительного кодекса РФ):

— для физических лиц: фамилию, имя, отчество (при наличии), дату рождения, адрес места жительства (регистрации);

— для юридических лиц: наименование, основной государственный регистрационный номер, место нахождения и адрес;

— для правообладателей соответствующих земельных участков и (или) расположенных на них объектов капитального строительства и (или) помещений, являющихся частью указанных объектов капитального строительства: сведения из Единого государственного реестра недвижимости и иные документы, устанавливающие или удостоверяющие их права.

Срок опубликования заключения о результатах публичных слушаний — 26.12.2025.

АДМИНИСТРАЦИЯ ГОРОДА ХАБАРОВСКА ПОСТАНОВЛЕНИЕ 27.11.2025 № 5645 г. Хабаровск

О предоставлении Тимофееву Вячеславу Анатольевичу разрешения на отклонение от предельных параметров разрешенного строительства объекта капитального строительства

В соответствии с Градостроительным кодексом Российской Федерации, решением Хабаровской городской думы от 28.06.2018 № 850 «Об утверждении Положения о публичных слушаниях, общественных обсуждениях по проектам в сфере градостроительной деятельности и проектам правил благоустройства территорий в городском округе «Город Хабаровск», постановлением администрации города Хабаровска от 13.04.2015 № 1307 «Об утверждении административного регламента предоставления муниципальной услуги «Предоставление разрешения на отклонение от предельных параметров разрешенного строительства, реконструкции объекта капитального строительства на территории городского округа «Город Хабаровск», в целях соблюдения прав человека на благоприятные условия жизнедеятельности, прав и законных интересов правообладателей земельных участков и объектов капитального строительства, на основании Устава городского округа «Город Хабаровск», учитывая рекомендации комиссии о предоставлении разрешения на отклонение от предельных параметров разрешенного строительства объекта капитального строительства, администрация города Хабаровска

ПОСТАНОВЛЯЕТ:

1. Предоставить Тимофееву Вячеславу Анатольевичу разрешение на отклонение от предельных параметров разрешенного строительства объекта капитального строительства на земельном участке с кадастровым номером 27:23:0051245:88, площа-

дью 1 166 кв. м, местоположение: край Хабаровский, г. Хабаровск, ул. Барабинская, дом 40, в виде превышения максимального процента застройки земельного участка на 15%.

2. Пресс-службе администрации города Хабаровска (Лесков А.Н.) обнародовать настоящее постановление путем опубликования (размещения) в сетевом издании «Интернет-портал «Хабаровские вести» (KHAB-VESTI.RU).

3. Департаменту архитектуры, строительства и землепользования администрации города Хабаровска (Сутурина О.Б.) разместить настоящее постановление на официальном сайте администрации города Хабаровска.

4. Контроль за исполнением настоящего постановления возложить на заместителя мэра города — директора департамента архитектуры, строительства и землепользования администрации города Хабаровска Сутурина О.Б.

Мэр города Хабаровска С.А. КРАВЧУК

АДМИНИСТРАЦИЯ ГОРОДА ХАБАРОВСКА

ПОСТАНОВЛЕНИЕ

28.11.2025 № 5671

г. Хабаровск

О внесении изменений в постановление администрации города Хабаровска от 13.04.2018 № 1264 «О должностных лицах, уполномоченных осуществлять деятельность по реализации государственных полномочий по созданию и организации деятельности комиссий по делам несовершеннолетних и защите их прав на территории городского округа «Город Хабаровск»

В соответствии с Законом Хабаровского края от 19.01.2005 № 248 «О наделении органов местного самоуправления муниципальных образований Хабаровского края государственными полномочиями Хабаровского края по созданию и организации деятельности комиссий по делам несовершеннолетних и защите их прав», на основании Устава городского округа «Город Хабаровск» администрация города Хабаровска

ПОСТАНОВЛЯЕТ:

1. Внести в постановление администрации города Хабаровска от 13.04.2018 № 1264 «О должностных лицах, уполномоченных осуществлять деятельность по осуществлению государственных полномочий по созданию и организации деятельности комиссий по делам несовершеннолетних и защите их прав на территории городского округа «Город Хабаровск» следующие изменения:

1.1. Преамбулу после слов «администрация города» дополнить словом «Хабаровска».

1.2. В абзаце втором пункта 1 слова «Мильчакову Ольгу Николаевну» заменить словами «Ярошенко Антона Сергеевича».

1.3. В абзаце шестнадцатом пункта 1 слова «Серпухова Владислава Александровича» заменить словами «Шамасову Жанну Александровну».

1.4. Пункт 4 изложить в следующей редакции:

«4. Контроль за выполнением настоящего постановления возложить на заместителя мэра города по социальным вопросам администрации города Хабаровска Ярошенко А.С.».

2. Пресс-службе администрации города Хабаровска (Лесков А.Н.) обнародовать настоящее постановление путем опубликования (размещения) в сетевом издании «Интернет-портал «Хабаровские вести» (KHAB-VESTI.RU).

3. Контроль за выполнением настоящего постановления возложить на заместителя мэра города по социальным вопросам администрации города Хабаровска Ярошенко А.С.

Мэр города Хабаровска С.А. КРАВЧУК

АДМИНИСТРАЦИЯ ГОРОДА ХАБАРОВСКА

ПОСТАНОВЛЕНИЕ

27.11.2025 № 5643

г. Хабаровск

О внесении изменений в постановление администрации города Хабаровска от 02.11.2018 № 3836 «О проведении ежегодного городского смотра-конкурса «Лучший зимний двор, лучший новогодний фасад многоквартирного дома» и о признании утратившими силу отдельных муниципальных правовых актов»

В соответствии с Уставом городского округа «Город Хабаровск» администрация города Хабаровска

ПОСТАНОВЛЯЕТ:

1. Внести в постановление администрации города Хабаровска от 02.11.2018 № 3836 «О проведении ежегодного городского смотра-конкурса «Лучший зимний двор, лучший новогодний фасад многоквартирного дома» и о признании утратившими силу отдельных муниципальных правовых актов» следующие изменения:

1.1. Преамбулу после слов «администрация города» дополнить словом «Хабаровска».

1.2. Пункт 1 изложить в следующей редакции:

«1. Управлению ЖКХ и эксплуатации жилищного фонда администрации города Хабаровска (Кустов О.В.), комитетом администрации города Хабаровска по управлению районами (Громов Е.Г., Матаева М.В., Ивашкин С.И., Брысин И.Ю., Загурская Ю.И.) организовать работу по ежегодному проведению городского смотра-конкурса «Лучший зимний двор, лучший новогодний фасад многоквартирного дома» в период с 20 декабря по 01 февраля.»

1.3. Пункт 4 после слов «администрация города» дополнить словом «Хабаровска».

1.4. Пункт 7 изложить в следующей редакции:

«7. Контроль за выполнением настоящего постановления возложить на первого заместителя мэра города по городскому хозяйству администрации города Хабаровска Елькина Д.А.».

1.5. Приложение № 2 «Состав городской конкурсной комиссии по проведению смотра-конкурса «Лучший зимний двор, лучший новогодний фасад многоквартирного дома» изложить в редакции согласно приложению к настоящему постановлению.

2. Пресс-службе администрации города Хабаровска (Лесков А.Н.) обнародовать настоящее постановление путем опубликования (размещения) в сетевом издании «Интернет-портал «Хабаровские вести» (KHAB-VESTI.RU).

3. Контроль за выполнением настоящего постановления возложить на первого заместителя мэра города по городскому хозяйству администрации города Хабаровска Елькина Д.А.

Мэр города Хабаровска С.А. КРАВЧУК

Приложение
к постановлению администрации города
от 27.11.2025 № 5643

СОСТАВ

городской конкурсной комиссии по проведению смотра-конкурса
«Лучший зимний двор, лучший новогодний фасад многоквартирного дома»

Кустов Олег Валерьевич	и.о. начальника управления жилищно-коммунального хозяйства и эксплуатации жилищного фонда администрации города Хабаровска – председатель комиссии
Кущ Мария Александровна	заместитель начальника управления – начальник отдела по организации муниципального контроля и работе с собственниками помещений управления жилищно-коммунального хозяйства и эксплуатации жилищного фонда администрации города Хабаровска – заместитель председателя комиссии
Чистякова Светлана Владимировна	главный специалист отдела по организации муниципального контроля и работе с собственниками помещений управления жилищно-коммунального хозяйства и эксплуатации жилищного фонда администрации города Хабаровска – секретарь комиссии
Нульман Михаил Александрович	заместитель председателя комитета по жилищно-коммунальному хозяйству комитета администрации города Хабаровска по управлению Краснофлотским районом
Волков Роман Евгеньевич	заместитель председателя комитета по жилищно-коммунальному хозяйству комитета администрации города Хабаровска по управлению Центральным районом
Слесаренко Андрей Викторович	заместитель председателя комитета по жилищно-коммунальному хозяйству комитета администрации города Хабаровска по управлению Индустриальным районом
Телеш Евгений Юрьевич	заместитель председателя комитета по жилищно-коммунальному хозяйству комитета администрации города Хабаровска по управлению Железнодорожным районом
Сизов Александр Викторович	заместитель председателя комитета по жилищно-коммунальному хозяйству комитета администрации города Хабаровска по управлению Кировским районом
Данилов Иван Александрович	начальник отдела эксплуатации жилищного фонда управления жилищно-коммунального хозяйства и эксплуатации жилищного фонда администрации города Хабаровска

АДМИНИСТРАЦИЯ ГОРОДА ХАБАРОВСКА

ПОСТАНОВЛЕНИЕ

28.11.2025 № 5672

г. Хабаровск

Об установлении публичного сервитута в целях эксплуатации
линейного объекта системы газоснабжения — «Газопровод природного газа
Южного округа г. Хабаровска»

В соответствии с Земельным кодексом Российской Федерации, Уставом городского округа «Город Хабаровск», постановлением администрации города Хабаровска от 29.05.2019 № 1713 «Об утверждении административного регламента предоставления муниципальной услуги «Установление публичного сервитута в целях, предусмотренных статьей 39.37 Земельного кодекса Российской Федерации, Федеральным законом от 31.07.2020 № 254-ФЗ и Федеральным законом от 25.10.2001 № 137-ФЗ, или прекращение публичного сервитута, установленного в порядке, предусмотренном главой V.7 Земельного кодекса Российской Федерации, в границах городского округа «Город Хабаровск», учитывая ходатайство акционерного общества «Газпром газораспределение Дальний Восток», администрация города Хабаровска

ПОСТАНОВЛЯЕТ:

1. Установить публичный сервитут общей площадью 4 496,0 кв. м в интересах акционерного общества «Газпром газораспределение Дальний Восток» (место нахождения: г. Хабаровск, ул. Брестская, дом 51; ОГРН 1022701128317, ИНН 2722010548, дата гос. регистрации 23.09.2002, Управление Федеральной налоговой службы по Хабаровскому краю), необходимый для эксплуатации линейного объекта, в отношении:

1.1. Земель, государственная собственность на которые не разграничена, площадью 361,0 кв. м.

1.2. Части земельного участка с кадастровым номером 27:23:0051108:1, расположенного по адресу: Хабаровский край, г. Хабаровск, ул. Суворова, д. 60, площадью 17,0 кв. м.

1.3. Части земельного участка с кадастровым номером 27:23:0051108:19, расположенного по адресу: Хабаровский край, г. Хабаровск, ул. Суворова, д. 60, площадью 592,0 кв. м.

1.4. Части земельного участка с кадастровым номером 27:23:0051108:7, расположенного по адресу Хабаровский край, г. Хабаровск, ул. Суворова, д. 62, площадью 703,0 кв. м.

1.5. Части земельного участка с кадастровым номером 27:23:0051108:8, расположенного по адресу: Хабаровский край, г. Хабаровск, ул. Суворова, д. 64, площадью 572,0 кв. м.

1.6. Части земельного участка с кадастровым номером 27:23:0051108:12, расположенного по адресу: Хабаровский край, г. Хабаровск, р-н Индустриальный, ул. Малиновского, 51, площадью 827,0 кв. м.

1.7. Части земельного участка с кадастровым номером 27:23:0051108:9, расположенного по адресу: Хабаровский край, г. Хабаровск, ул. Суворова, д. 66, площадью 204,0 кв. м.

1.8. Части земельного участка с кадастровым номером 27:23:0051108:32, расположенного по адресу: край Хабаровский, г. Хабаровск, ул. Суворова, дом 68, площадью 352,0 кв. м.

1.9. Части земельного участка с кадастровым номером 27:23:0051108:38, расположенного по адресу: Хабаровский край, г. Хабаровск, пер. Палубный, д. 1, площадью 56,0 кв. м.

1.10. Части земельного участка с кадастровым номером 27:23:0051108:2, расположенного по адресу: край Хабаровский, г. Хабаровск, ул. Рокоссовского, дом 37, площадью 691,0 кв. м.

1.11. Части земельного участка с кадастровым номером 27:23:0051108:13, расположенного по адресу: край Хабаровский, г. Хабаровск, ул. Суворова, площадью 121,0 кв. м.

2. Публичный сервитут, указанный в пункте 1 настоящего постановления, устанавливается в целях эксплуатации линейного объекта системы газоснабжения — «Газопровод природного газа Южного округа г. Хабаровска» с кадастровым номером 27:23:0051108:87, необходимого для организации газоснабжения населения.

3. Установить срок действия публичного сервитута — 40 лет.

4. Утвердить границы публичного сервитута согласно приложению к настоящему постановлению.

5. Акционерному обществу «Газпром газораспределение Дальний Восток»:

5.1. Привести земли и части земельных участков в состояние, пригодное для их использования в соответствии с разрешенным использованием земельных участков, в срок не позднее чем три месяца после завершения эксплуатации объекта системы газоснабжения, для эксплуатации которого установлен публичный сервитут.

5.2. Снести объекты, размещенные им на основании публичного сервитута, и осуществить при необходимости рекультивацию земельного участка в срок не позднее чем шесть месяцев с момента прекращения публичного сервитута.

6. Проведение ремонтно-эксплуатационных работ по обслуживанию объекта газоснабжения будет осуществляться два раза в год, в течение всего срока действия публичного сервитута.

7. Порядок установления зон с особыми условиями использования территорий и содержание ограничений прав на земельные участки в границах таких зон определяется Правилами охраны газораспределительных сетей, утвержденными постановлением Правительства Российской Федерации от 20.11.2000 № 878.

8. Департаменту архитектуры, строительства и землепользования администрации города Хабаровска (Сутурин О.Б.) в течение пяти рабочих дней со дня подписания настоящего постановления администрации города Хабаровска:

8.1. Направить копию настоящего постановления в Управление Федеральной службы государственной регистрации, кадастра и картографии по Хабаровскому краю для внесения сведений в Единый государственный реестр недвижимости.

8.2. Разместить настоящее постановление администрации города Хабаровска об установлении публичного сервитута на официальном сайте администрации города Хабаровска в информационно-телекоммуникационной сети Интернет.

8.3. Направить акционерному обществу «Газпром газораспределение Дальний Восток» копию настоящего постановления об установлении публичного сервитута, сведения о лицах, являющихся правообладателями земельных участков, сведения о лицах, подавших заявления об учете их прав (обременений прав) на земельные участки, способах связи с ними, копии документов, подтверждающих права указанных лиц на земельные участки.

9. Пресс-службе администрации города Хабаровска (Лесков А.Н.) обнародовать настоящее постановление путем опубликования (размещения) в сетевом издании «Интернет-портал «Хабаровские вести» (KHAB-VESTI.RU).

10. Контроль за выполнением настоящего постановления возложить на заместителя мэра города, директора департамента архитектуры, строительства и землепользования администрации города Хабаровска Сутурина О.Б.

11. Настоящее постановление вступает в силу после его официального обнародования, а публичный сервитут считается установленным с момента внесения сведений в Единый государственный реестр недвижимости.

Мэр города Хабаровска С.А. КРАВЧУК

Приложение
УТВЕРЖДЕНО
постановлением администрации города Хабаровска
от 28.11.2025 № 5672

Графическое описание
местоположения границ публичного сервитута

публичный сервитут в целях эксплуатации линейного объекта системы газоснабжения — «Газопровод природного газа Южного округа г. Хабаровска»
(наименование объекта, местоположение границ которого описано (далее — объект))

Раздел 1				
Сведения об объекте				
№ п/п	Характеристики объекта	Описание характеристик		
1	2	3		
1	Местоположение объекта	Хабаровский край, г. Хабаровск, р-н Индустриальный, к жилым домам по ул. Суворова, 60, 62, 64, 66, 68, ул. Малиновского, 51, ул. Рокоссовского, 37		
2	Площадь объекта +/- величина погрешности определения площади (Р+/- Дельта Р)		4496 м ² ± 14 м ²	
3	Иные характеристики объекта	Публичный сервитут для размещения существующего инженерного сооружения «Газопровод природного газа Южного округа г. Хабаровска» для целей, предусмотренных п. 1 ст. 39.37 Земельного кодекса РФ от 25.10.2001 № 136-ФЗ, сроком на 40 лет. Правообладатель: АО «ГАЗПРОМ ГАЗОРАСПРЕДЕЛЕНИЕ ДАЛЬНИЙ ВОСТОК». Почтовый адрес: 680011, Хабаровский край, г. Хабаровск, Кировский р-н, ул. Брестская, д. 51.	Адрес электронной почты: info@gazdv.ru	

Раздел 2					
Описания границ публичного сервитута					
1. Система координат МСК-27, зона 3					
2. Сведения о характерных точках границ объекта					
Обозначение характерных точек границ	Координаты, м		Метод определения координат характерной точки	Средняя квадратическая погрешность положения характерной точки (Mt), м	Описание обозначения точки на местности (при наличии)
X	Y				
1	2	3	4	5	6
1	446777.63	3181541.40	Аналитический метод	0.10	-

2	446782.42	3181556.21	Аналитический метод	0.10	-
3	446782.17	3181556.29	Аналитический метод	0.10	-
4	446768.48	3181560.63	Аналитический метод	0.10	-
5	446768.42	3181560.56	Аналитический метод	0.10	-
6	446767.72	3181558.26	Аналитический метод	0.10	-
7	446758.19	3181561.31	Аналитический метод	0.10	-
8	446758.94	3181563.63	Аналитический метод	0.10	-
9	446755.10	3181564.78	Аналитический метод	0.10	-
10	446754.39	3181562.53	Аналитический метод	0.10	-
11	446744.65	3181565.64	Аналитический метод	0.10	-
12	446745.37	3181567.92	Аналитический метод	0.10	-
13	446741.55	3181569.12	Аналитический метод	0.10	-
14	446740.84	3181566.86	Аналитический метод	0.10	-
15	446731.08	3181569.99	Аналитический метод	0.10	-
16	446731.80	3181572.24	Аналитический метод	0.10	-
17	446728.00	3181573.45	Аналитический метод	0.10	-
18	446727.27	3181571.21	Аналитический метод	0.10	-
19	446717.63	3181574.29	Аналитический метод	0.10	-
20	446718.04	3181575.58	Аналитический метод	0.10	-
21	446714.23	3181576.84	Аналитический метод	0.10	-
22	446713.82	3181575.52	Аналитический метод	0.10	-
23	446705.50	3181578.18	Аналитический метод	0.10	-
24	446704.11	3181578.63	Аналитический метод	0.10	-
25	446704.80	3181580.77	Аналитический метод	0.10	-
26	446700.98	3181581.97	Аналитический метод	0.10	-
27	446700.29	3181579.84	Аналитический метод	0.10	-
28	446692.03	3181582.49	Аналитический метод	0.10	-
29	446704.25	3181622.31	Аналитический метод	0.10	-
30	446741.89	3181609.82	Аналитический метод	0.10	-
31	446755.49	3181605.42	Аналитический метод	0.10	-
32	446782.84	3181596.50	Аналитический метод	0.10	-
33	446784.00	3181596.83	Аналитический метод	0.10	-
34	446784.81	3181597.64	Аналитический метод	0.10	-
35	446786.42	3181602.61	Аналитический метод	0.10	-
36	446782.60	3181603.80	Аналитический метод	0.10	-
37	446781.72	3181601.08	Аналитический метод	0.10	-
38	446772.24	3181604.17	Аналитический метод	0.10	-
39	446773.15	3181607.00	Аналитический метод	0.10	-
40	446769.31	3181608.10	Аналитический метод	0.10	-
41	446768.44	3181605.41	Аналитический метод	0.10	-
42	446758.61	3181608.61	Аналитический метод	0.10	-
43	446759.48	3181611.41	Аналитический метод	0.10	-
44	446755.66	3181612.56	Аналитический метод	0.10	-
45	446754.80	3181609.85	Аналитический метод	0.10	-
46	446745.04	3181613.00	Аналитический метод	0.10	-
47	446745.82	3181615.41	Аналитический метод	0.10	-
48	446742.04	3181616.66	Аналитический метод	0.10	-
49	446741.24	3181614.25	Аналитический метод	0.10	-
50	446731.43	3181617.51	Аналитический метод	0.10	-
51	446732.25	3181619.99	Аналитический метод	0.10	-
52	446728.46	3181621.26	Аналитический метод	0.10	-
53	446727.63	3181618.77	Аналитический метод	0.10	-
54	446718.06	3181621.94	Аналитический метод	0.10	-
55	446718.77	3181624.13	Аналитический метод	0.10	-
56	446715.00	3181625.38	Аналитический метод	0.10	-
57	446714.26	3181623.20	Аналитический метод	0.10	-
58	446705.45	3181626.12	Аналитический метод	0.10	-
59	446706.35	3181628.99	Аналитический метод	0.10	-
60	446710.14	3181627.83	Аналитический метод	0.10	-
61	446713.74	3181639.28	Аналитический метод	0.10	-
62	446718.41	3181644.73	Аналитический метод	0.10	-
63	446735.34	3181639.32	Аналитический метод	0.10	-
64	446736.57	3181643.13	Аналитический метод	0.10	-
65	446717.97	3181649.10	Аналитический метод	0.10	-
66	446716.57	3181648.72	Аналитический метод	0.10	-
67	446710.37	3181641.51	Аналитический метод	0.10	-
68	446717.19	3181662.79	Аналитический метод	0.10	-
69	446718.01	3181662.53	Аналитический метод	0.10	-
70	446719.16	3181662.85	Аналитический метод	0.10	-
71	446719.98	3181663.67	Аналитический метод	0.10	-
72	446721.62	3181669.02	Аналитический метод	0.10	-
73	446799.34	3181644.42	Аналитический метод	0.10	-
74	446800.00	3181646.51	Аналитический метод	0.10	-
75	446695.05	3181679.64	Аналитический метод	0.10	-
76	446698.68	3181691.12	Аналитический метод	0.10	-
77	446765.92	3181669.89	Аналитический метод	0.10	-

78	446776.88	3181718.19	Аналитический метод	0.10	-
79	446777.20	3181732.06	Аналитический метод	0.10	-
80	446776.93	3181733.06	Аналитический метод	0.10	-
81	446776.20	3181733.79	Аналитический метод	0.10	-
82	446775.25	3181734.06	Аналитический метод	0.10	-
83	446773.43	3181734.10	Аналитический метод	0.10	-
84	446773.30	3181734.57	Аналитический метод	0.10	-
85	446772.57	3181735.30	Аналитический метод	0.10	-
86	446771.60	3181735.57	Аналитический метод	0.10	-
87	446764.97	3181735.68	Аналитический метод	0.10	-
88	446763.94	3181735.41	Аналитический метод	0.10	-
89	446763.21	3181734.68	Аналитический метод	0.10	-
90	446763.09	3181734.26	Аналитический метод	0.10	-
91	446757.47	3181734.37	Аналитический метод	0.10	-
92	446757.34	3181734.87	Аналитический метод	0.10	-
93	446756.61	3181735.60	Аналитический метод	0.10	-
94	446755.66	3181735.87	Аналитический метод	0.10	-
95	446748.92	3181736.05	Аналитический метод	0.10	-
96	446747.92	3181735.78	Аналитический метод	0.10	-
97	446747.70	3181735.56	Аналитический метод	0.10	-
98	446747.78	3181739.96	Аналитический метод	0.10	-
99	446747.51	3181740.96	Аналитический метод	0.10	-
100	446746.78	3181741.69	Аналитический метод	0.10	-
101	446745.83	3181741.96	Аналитический метод	0.10	-
102	446744.12	3181742.00	Аналитический метод	0.10	-
103	446744.04	3181742.28	Аналитический метод	0.10	-
104	446743.31	3181743.01	Аналитический метод	0.10	-
105	446742.36	3181743.28	Аналитический метод	0.10	-
106	446735.68	3181743.44	Аналитический метод	0.10	-
107	446734.68	3181743.17	Аналитический метод	0.10	-
108	446733.95	3181742.44	Аналитический метод	0.10	-
109	446733.88	3181742.21	Аналитический метод	0.10	-
110	446728.08	3181742.32	Аналитический метод	0.10	-
111	446727.97	3181742.71	Аналитический метод	0.10	-
112	446727.24	3181743.44	Аналитический метод	0.10	-
113					

153	446655.16	3181745.39	Аналитический метод	0.10	-
154	446648.45	3181745.59	Аналитический метод	0.10	-
155	446647.45	3181745.32	Аналитический метод	0.10	-
156	446646.72	3181744.59	Аналитический метод	0.10	-
157	446646.57	3181744.06	Аналитический метод	0.10	-
158	446641.08	3181744.15	Аналитический метод	0.10	-
159	446640.94	3181744.68	Аналитический метод	0.10	-
160	446640.21	3181745.41	Аналитический метод	0.10	-
161	446639.26	3181745.68	Аналитический метод	0.10	-
162	446632.46	3181745.84	Аналитический метод	0.10	-
163	446631.46	3181745.57	Аналитический метод	0.10	-
164	446630.73	3181744.84	Аналитический метод	0.10	-
165	446630.60	3181744.39	Аналитический метод	0.10	-
166	446628.96	3181744.42	Аналитический метод	0.10	-
167	446628.46	3181744.36	Аналитический метод	0.10	-
168	446617.29	3181741.48	Аналитический метод	0.10	-
169	446617.28	3181745.14	Аналитический метод	0.10	-
170	446616.26	3181746.12	Аналитический метод	0.10	-
171	446615.19	3181746.39	Аналитический метод	0.10	-
172	446594.19	3181745.62	Аналитический метод	0.10	-
173	446593.26	3181745.35	Аналитический метод	0.10	-
174	446592.30	3181744.42	Аналитический метод	0.10	-
175	446592.23	3181742.19	Аналитический метод	0.10	-
176	446568.72	3181741.64	Аналитический метод	0.10	-
177	446567.53	3181740.49	Аналитический метод	0.10	-
178	446562.92	3181700.40	Аналитический метод	0.10	-
179	446562.91	3181700.22	Аналитический метод	0.10	-
180	446562.52	3181683.83	Аналитический метод	0.10	-
181	446559.23	3181684.15	Аналитический метод	0.10	-
182	446558.20	3181683.87	Аналитический метод	0.10	-
183	446557.39	3181683.06	Аналитический метод	0.10	-
184	446557.29	3181682.75	Аналитический метод	0.10	-
185	446559.12	3181682.16	Аналитический метод	0.10	-
186	446555.73	3181671.66	Аналитический метод	0.10	-
187	446503.70	3181688.48	Аналитический метод	0.10	-
188	446487.24	3181636.15	Аналитический метод	0.10	-
189	446555.62	3181614.37	Аналитический метод	0.10	-
190	446556.31	3181616.33	Аналитический метод	0.10	-
191	446549.80	3181618.46	Аналитический метод	0.10	-
192	446553.95	3181631.61	Аналитический метод	0.10	-
193	446553.63	3181632.78	Аналитический метод	0.10	-
194	446552.81	3181633.60	Аналитический метод	0.10	-
195	446544.75	3181636.13	Аналитический метод	0.10	-
196	446550.38	3181654.75	Аналитический метод	0.10	-
197	446557.24	3181652.57	Аналитический метод	0.10	-
198	446558.56	3181653.86	Аналитический метод	0.10	-
199	446558.71	3181654.35	Аналитический метод	0.10	-
200	446570.17	3181643.24	Аналитический метод	0.10	-
201	446573.13	3181645.95	Аналитический метод	0.10	-
202	446562.63	3181656.15	Аналитический метод	0.10	-
203	446564.24	3181661.11	Аналитический метод	0.10	-
204	446563.93	3181662.29	Аналитический метод	0.10	-
205	446563.13	3181663.09	Аналитический метод	0.10	-
206	446561.63	3181663.59	Аналитический метод	0.10	-
207	446566.41	3181678.75	Аналитический метод	0.10	-
208	446566.42	3181679.43	Аналитический метод	0.10	-
209	446571.99	3181678.90	Аналитический метод	0.10	-
210	446571.44	3181677.21	Аналитический метод	0.10	-
211	446571.75	3181676.07	Аналитический метод	0.10	-
212	446572.57	3181675.25	Аналитический метод	0.10	-
213	446601.84	3181665.86	Аналитический метод	0.10	-
214	446628.22	3181657.42	Аналитический метод	0.10	-
215	446629.43	3181657.74	Аналитический метод	0.10	-
216	446630.23	3181658.54	Аналитический метод	0.10	-
217	446635.68	3181675.61	Аналитический метод	0.10	-
218	446688.75	3181658.78	Аналитический метод	0.10	-
219	446689.95	3181659.10	Аналитический метод	0.10	-
220	446690.75	3181659.89	Аналитический метод	0.10	-
221	446696.23	3181677.05	Аналитический метод	0.10	-
222	446717.80	3181670.22	Аналитический метод	0.10	-
223	446716.84	3181667.10	Аналитический метод	0.10	-
224	446716.05	3181667.36	Аналитический метод	0.10	-
225	446714.89	3181667.03	Аналитический метод	0.10	-
226	446714.10	3181666.26	Аналитический метод	0.10	-
227	446701.04	3181625.46	Аналитический метод	0.10	-

228	446687.63	3181581.78	Аналитический метод	0.10	-
229	446687.54	3181581.19	Аналитический метод	0.10	-
230	446687.81	3181580.19	Аналитический метод	0.10	-
231	446688.54	3181579.46	Аналитический метод	0.10	-
232	446688.93	3181579.28	Аналитический метод	0.10	-
233	446700.98	3181575.43	Аналитический метод	0.10	-
234	446702.38	3181574.98	Аналитический метод	0.10	-
235	446693.37	3181546.75	Аналитический метод	0.10	-
236	446693.28	3181546.14	Аналитический метод	0.10	-
237	446693.55	3181545.14	Аналитический метод	0.10	-
238	446694.28	3181544.41	Аналитический метод	0.10	-
239	446695.28	3181544.14	Аналитический метод	0.10	-
240	446696.28	3181544.41	Аналитический метод	0.10	-
241	446697.01	3181545.14	Аналитический метод	0.10	-
242	446697.19	3181545.53	Аналитический метод	0.10	-
243	446706.19	3181573.76	Аналитический метод	0.10	-
244	446714.50	3181571.10	Аналитический метод	0.10	-
245	446727.95	3181566.78	Аналитический метод	0.10	-
246	446741.53	3181562.44	Аналитический метод	0.10	-
247	446755.07	3181558.11	Аналитический метод	0.10	-
248	446768.89	3181553.68	Аналитический метод	0.10	-
249	446770.05	3181554.00	Аналитический метод	0.10	-
250	446770.89	3181554.84	Аналитический метод	0.10	-
251	446771.64	3181557.40	Аналитический метод	0.10	-
252	446779.86	3181554.84	Аналитический метод	0.10	-
253	446775.75	3181541.96	Аналитический метод	0.10	-
1	446777.63	3181541.40	Аналитический метод	0.10	-
				-	-
254	446573.60	3181677.19	Аналитический метод	0.10	-
255	446628.31	3181659.56	Аналитический метод	0.10	-
256	446632.07	3181671.21	Аналитический метод	0.10	-
257	446630.26	3181671.79	Аналитический метод	0.10	-
258	446632.56	3181679.03	Аналитический метод	0.10	-
259	446633.38	3181679.85	Аналитический метод	0.10	-
260	446634.51	3181680.16	Аналитический метод	0.10	-

301	446677.40	3181742.83	Аналитический метод	0.10	-
302	446677.37	3181741.27	Аналитический метод	0.10	-
303	446667.79	3181741.47	Аналитический метод	0.10	-
304	446667.82	3181743.04	Аналитический метод	0.10	-
305	446661.37	3181743.17	Аналитический метод	0.10	-
306	446661.34	3181741.60	Аналитический метод	0.10	-
307	446654.99	3181741.73	Аналитический метод	0.10	-
308	446655.02	3181743.31	Аналитический метод	0.10	-
309	446648.59	3181743.44	Аналитический метод	0.10	-
310	446648.56	3181741.86	Аналитический метод	0.10	-
311	446639.02	3181742.06	Аналитический метод	0.10	-
312	446639.05	3181743.57	Аналитический метод	0.10	-
313	446632.56	3181743.70	Аналитический метод	0.10	-
314	446632.52	3181742.19	Аналитический метод	0.10	-
315	446628.98	3181742.27	Аналитический метод	0.10	-
316	446628.71	3181728.86	Аналитический метод	0.10	-
317	446630.72	3181728.82	Аналитический метод	0.10	-
318	446637.45	3181717.97	Аналитический метод	0.10	-
319	446671.46	3181717.53	Аналитический метод	0.10	-
320	446671.48	3181713.50	Аналитический метод	0.10	-
321	446636.30	3181713.99	Аналитический метод	0.10	-
322	446635.33	3181714.26	Аналитический метод	0.10	-
323	446634.63	3181714.94	Аналитический метод	0.10	-
324	446626.74	3181727.66	Аналитический метод	0.10	-
325	446626.44	3181728.71	Аналитический метод	0.10	-
326	446626.74	3181739.78	Аналитический метод	0.10	-
327	446615.47	3181736.86	Аналитический метод	0.10	-
328	446614.31	3181737.18	Аналитический метод	0.10	-
329	446613.33	3181738.16	Аналитический метод	0.10	-
330	446613.28	3181742.32	Аналитический метод	0.10	-
331	446596.22	3181741.69	Аналитический метод	0.10	-
332	446596.19	3181740.20	Аналитический метод	0.10	-
333	446595.92	3181739.24	Аналитический метод	0.10	-
334	446594.96	3181738.25	Аналитический метод	0.10	-
335	446571.23	3181737.69	Аналитический метод	0.10	-
336	446566.91	3181700.03	Аналитический метод	0.10	-
337	446566.51	3181683.44	Аналитический метод	0.10	-
338	446573.94	3181682.73	Аналитический метод	0.10	-
339	446574.78	3181682.70	Аналитический метод	0.10	-
340	446575.32	3181682.54	Аналитический метод	0.10	-
254	446573.60	3181677.19	Аналитический метод	0.10	-
-	-	-	-	-	-
341	446505.09	3181685.86	Аналитический метод	0.10	-
342	446503.00	3181679.15	Аналитический метод	0.10	-
343	446503.58	3181678.57	Аналитический метод	0.10	-
344	446503.85	3181677.57	Аналитический метод	0.10	-
345	446503.77	3181677.00	Аналитический метод	0.10	-
346	446502.03	3181671.16	Аналитический метод	0.10	-
347	446501.84	3181670.73	Аналитический метод	0.10	-
348	446501.11	3181670.00	Аналитический метод	0.10	-
349	446500.11	3181669.73	Аналитический метод	0.10	-
350	446500.00	3181669.75	Аналитический метод	0.10	-
351	446489.87	3181637.50	Аналитический метод	0.10	-
352	446545.99	3181619.68	Аналитический метод	0.10	-
353	446549.39	3181630.47	Аналитический метод	0.10	-
354	446541.39	3181632.99	Аналитический метод	0.10	-
355	446540.53	3181633.82	Аналитический метод	0.10	-
356	446540.23	3181634.98	Аналитический метод	0.10	-
357	446547.25	3181658.20	Аналитический метод	0.10	-
358	446548.06	3181659.01	Аналитический метод	0.10	-
359	446549.23	3181659.34	Аналитический метод	0.10	-
360	446555.46	3181657.32	Аналитический метод	0.10	-
361	446562.42	3181679.40	Аналитический метод	0.10	-
362	446562.43	3181679.82	Аналитический метод	0.10	-
363	446560.61	3181680.00	Аналитический метод	0.10	-
364	446557.70	3181670.99	Аналитический метод	0.10	-
365	446557.53	3181670.60	Аналитический метод	0.10	-
366	446556.80	3181669.87	Аналитический метод	0.10	-
367	446555.80	3181669.60	Аналитический метод	0.10	-
368	446555.19	3181669.69	Аналитический метод	0.10	-
369	446546.57	3181672.43	Аналитический метод	0.10	-
370	446546.09	3181671.95	Аналитический метод	0.10	-
371	446545.09	3181671.68	Аналитический метод	0.10	-
372	446544.49	3181671.77	Аналитический метод	0.10	-
373	446538.49	3181673.64	Аналитический метод	0.10	-
374	446538.09	3181673.82	Аналитический метод	0.10	-

375	446537.36	3181674.55	Аналитический метод	0.10	-
376	446537.11	3181675.47	Аналитический метод	0.10	-
377	446521.04	3181680.66	Аналитический метод	0.10	-
378	446520.51	3181680.13	Аналитический метод	0.10	-
379	446519.51	3181679.86	Аналитический метод	0.10	-
380	446518.89	3181679.96	Аналитический метод	0.10	-
381	446512.79	3181681.95	Аналитический метод	0.10	-
382	446512.41	3181682.12	Аналитический метод	0.10	-
383	446511.68	3181682.85	Аналитический метод	0.10	-
384	446511.43	3181683.79	Аналитический метод	0.10	-
341	446505.09	3181685.86	Аналитический метод	0.10	-

3. Сведения о характерных точках части (частей) границы объекта

Обозначение характерных точек части границы	Координаты, м		Метод определения координат характерной точки	Средняя квадратическая погрешность положения характерной точки (Mt), м	Описание обозначения точки на местности (при наличии)
	X	Y			
1	2	3	4	5	6
-	-	-	-	-	-

Раздел 3

Описания границ публичного сервитута

1. Система координат –

2. Сведения о характерных точках границ объекта

Обозначение характерных точек границ	Существующие координаты, м		Измененные (уточненные) координаты, м	Метод определения координат характерной точки	Средняя квадратическая погрешность положения характерной точки (Mt), м	Описание обозначения точки на местности (при наличии)
	X	Y				
1	2	3	4	5	6	7
-	-	-	-	-	-	-

Раздел 4
Выносной лист № 1




Масштаб 1:1000

Раздел 4
Выносной лист № 3



Масштаб 1:1000

Раздел 4
Выносной лист № 2

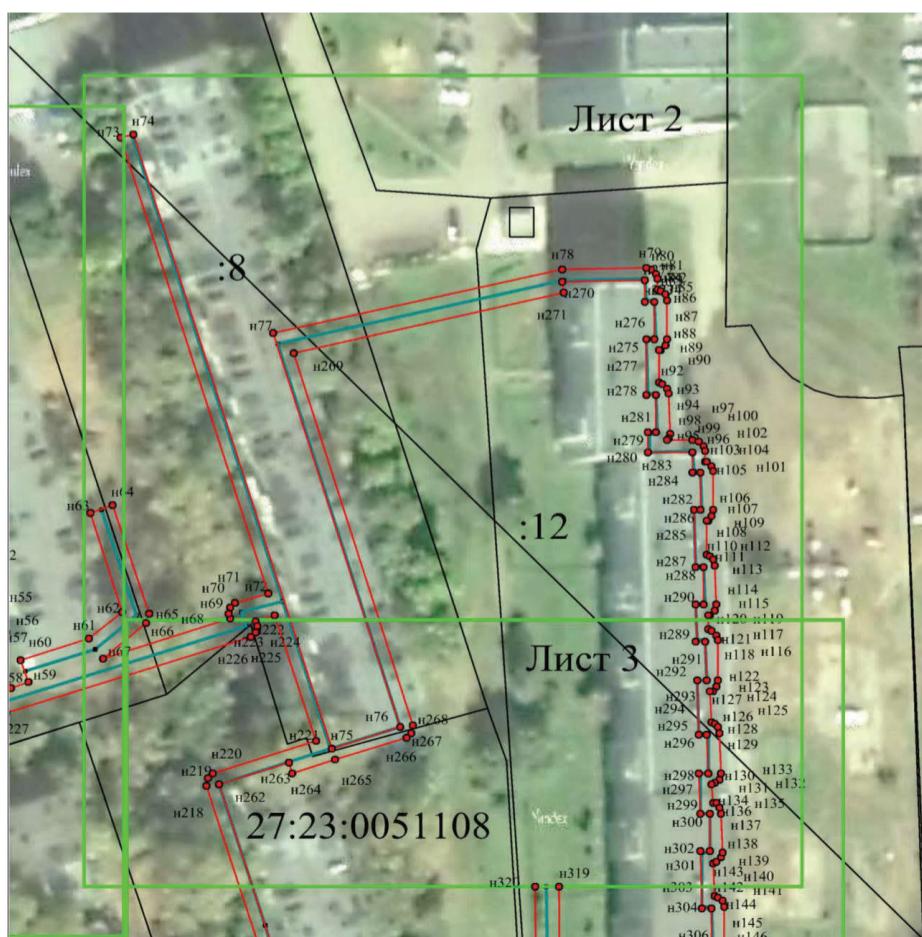

Масштаб 1:1000

Раздел 4
Выносной лист № 4



Масштаб 1:1000

Используемые условные знаки и обозначения:
Обозначения земельных участков, размеры которых не могут быть переданы в масштабе разделов графической части:

- Обозначение точки земельных участков, имеющиеся в ГКН сведения о границе которых не достаточны для определения ее положения на местности.
- Обозначение точки земельных участков, представляющих собой единое землепользование с преобладанием обособленных участков, имеющиеся в ГКН сведения о границах которых достаточны для определения их положения на местности.
- Обозначение точки ранее учтенных земельных участков, представляющих собой единое землепользование с преобладанием обособленных участков, имеющиеся в ГКН сведения о границах которых не достаточны для определения их положения на местности.
- Граница ранее учтенного земельного участка, представляющего собой единое землепользование с преобладанием условных участков, имеющиеся в ГКН сведения о границах которых достаточны для определения их положения на местности.
- Обозначения земельных участков, размеры которых могут быть переданы в масштабе разделов графической части:

 - Характерная точка границы, сведения о которой не позволяют однозначно определить ее положение на местности.
 - Характерная точка границы, сведения о которой позволяют однозначно определить ее положение на местности.
 - Существующая часть границы земельных участков, имеющиеся в ГКН сведения о которой достаточны для определения ее местоположения.
 - Вновь образованная часть границы земельных участков, сведения о которой достаточны для определения ее местоположения.
 - Существующая часть границы земельных участков, имеющиеся сведения о которой не достаточны для определения ее местоположения.
 - Вновь образованная часть границы земельных участков, сведения о которой не достаточны для определения ее местоположения.
 - Базовая станция при спутниковых наблюдениях (GPS или ГЛОНАСС)
 - △ Пункты опорной межевой сети (ОМС), (пункт ГТС)
 - Пункты съемочного обоснования, созданные при проведении кадастровых работ
 - ▽ Межевые знаки, которые использовались в качестве опорной сети или съемочного обоснования
 - Внешний площадной участок, границы которого установлены декларативно
 - Граница субъекта Российской Федерации
 - Граница муниципального образования
 - Граница кадастрового округа
 - Граница кадастрового района
 - Граница кадастрового квартала
 - обозначение элемента, для которого образована зона публичного сервитута

АРХИТЕКТУРА

ИЗВЕЩЕНИЕ

Администрация города Хабаровска информирует о возможности предоставления в собственность земельного участка для индивидуального жилищного строительства

Земельный участок с кадастровым номером 27:23:0040240:27, площадью 1 008 кв. м, с местоположением: Хабаровский край, г. Хабаровск, ул. Рассветная, дом 8.

Участок расположен в границах территориальной зоны, градостроительным регламентом которой предусмотрена возможность индивидуального жилищного строительства. По данным Управления Росреестра по Хабаровскому краю, сведения о наличии прав третьих лиц отсутствуют.

Граждане, заинтересованные в предоставлении данного земельного участка для индивидуального жилищного строительства, вправе в течение 30 дней со дня размещения настоящего извещения подавать заявления о намерении участвовать в аукционе по продаже земельного участка.

Заявления подаются лично гражданином или его законным представителем, действующим на основании нотариально заверенной доверенности, с 02.12.2025 по 12.01.2026 по адресу: г. Хабаровск, ул. Дикопольцева, 17, каб. 318, с 9.00 до 18.00, перерыв на обед с 13.00 до 14.00, тел. 40-91-38.

Заявления принимаются (поступившие по почте регистрируются) до 18.00 час. 12.01.2026 (время местное).

К заявлению прилагаются копии документов, удостоверяющих личность заявителя (представителя заявителя), документ, подтверждающий право представителя заявителя действовать от имени заявителя.

ИЗВЕЩЕНИЕ

Администрация города Хабаровска информирует о возможности предоставления в собственность земельного участка для ведения садоводства

Земельный участок с кадастровым номером 27:23:0010225:765, площадью 2 000 кв. м, с местоположением: Российской Федерации, Хабаровский край, городской округ «Город Хабаровск», город Хабаровск, шоссе Березовское, земельный участок 3/3.

Участок расположен в границах территориальной зоны, градостроительным регламентом которой предусмотрена возможность ведения садоводства. По данным

Управления Росреестра по Хабаровскому краю, сведения о наличии прав третьих лиц отсутствуют.

Граждане, заинтересованные в предоставлении данного земельного участка для ведения садоводства, вправе в течение 30 дней со дня опубликования настоящего извещения подавать заявления о намерении участвовать в аукционе по продаже земельного участка.

Заявления подаются лично гражданином или его законным представителем, действующим на основании нотариально заверенной доверенности, с 02.12.2025 по 12.01.2026 по адресу: г. Хабаровск, ул. Дикопольцева, 17, каб. 318, с 14.00 до 18.00, тел. 40-91-38.

Заявления принимаются (поступившие по почте регистрируются) до 18.00 час. 12.01.2026 (время местное).

К заявлению прилагаются копии документов, удостоверяющих личность заявителя (представителя заявителя), документ, подтверждающий право представителя заявителя действовать от имени заявителя.

УТВЕРЖДАЮ

Заместитель мэра города — директор департамента архитектуры, строительства и землепользования

О.Б. Сутурин

ЗАКЛЮЧЕНИЕ

01 декабря 2025 г.

О результатах публичных слушаний по рассмотрению документации по планировке территории (проекта межевания) в границах ул. Морозова Павла Леонтьевича — ул. Прогрессивной — ул. Краснореченской — ул. Кабельной в Индустриальном районе города Хабаровска

Реквизиты протокола публичных слушаний — от 21.11.2025 № 72. Количество участников публичных слушаний — 6 человек. Содержание внесенных предложений и замечаний иных участников публичных слушаний:

1. Уточнить права на земельный участок № 56 на чертеже межевания.
2. Обосновать раздел земельного участка с кадастровым номером 27:23:0050731:4.
3. Исключить перераспределение земельных участков не соответствующее требованиям статьи 39.28 Земельного кодекса РФ.

Аргументированные рекомендации организатора публичных слушаний о целесообразности или нецелесообразности учета внесенных участниками публичных слушаний предложений и замечаний:

организатор публичных слушаний — департамент архитектуры, строительства и землепользования администрации города Хабаровска считает целесообразным учесть внесенные участниками публичных слушаний предложения и замечания и направить проект мэру города для принятия решения об утверждении.

Выводы по результатам публичных слушаний:

- предложения, поступившие в ходе публичных слушаний, учтены;
- нарушений градостроительного законодательства не выявлено, правовые основания для отклонения документации по планировке территории отсутствуют.

УТВЕРЖДАЮ

Заместитель мэра города — директор департамента архитектуры, строительства и землепользования

О.Б. Сутурин

ЗАКЛЮЧЕНИЕ

01 декабря 2025 г.

О результатах публичных слушаний по рассмотрению проекта внесения изменений в документацию по планировке территории (проект межевания) в границах ул. Радищева — ул. Морозова Павла Леонтьевича — ул. 65-летия Победы — ул. Краснореченской в Индустриальном районе города Хабаровска, утвержденную постановлением администрации города Хабаровска от 04.10.2024 № 4610

Реквизиты протокола публичных слушаний — от 24.11.2025 № 73.

Количество участников публичных слушаний — 7 человек.

Содержание внесенных предложений и замечаний иных участников публичных слушаний:

1. Уточнить наличие в проекте планировки Индустриального района размещение школы на земельном участке с к.н. 27:23:0050312:40.

2. Предоставить согласованную Министерством имущества схему перераспределения земельных участков № 39 и № 42 согласно чертежу межевания.

3. Предоставить согласование Министерства имущества на примыкание земельного участка № 42 согласно чертежу межевания к сервитуту.

4. Обосновать сервитут на участках № 39 и 46.

Аргументированные рекомендации организатора публичных слушаний о целесообразности или нецелесообразности учета внесенных участниками публичных слушаний предложений и замечаний:

организатор публичных слушаний — департамент архитектуры, строительства и землепользования администрации города Хабаровска считает целесообразным учесть внесенные участниками публичных слушаний предложения и замечания и направить проект мэру города для принятия решения об утверждении.

Выводы по результатам публичных слушаний:

- предложения, поступившие в ходе публичных слушаний, учтены;
- нарушений градостроительного законодательства не выявлено, правовые основания для отклонения документации по планировке территории отсутствуют.

ИЗВЕЩЕНИЕ

Администрация города Хабаровска информирует о возможности предоставления в собственность земельного участка для индивидуального жилищного строительства

Земельный участок с кадастровым номером 27:23:0010802:25, с местоположением: Хабаровский край, г. Хабаровск, Краснофлотский р-н, с/т «Виктория», участок 164.

Участок расположен в границах территориальной зоны, градостроительным регламентом которой предусмотрена возможность индивидуального жилищного строительства. По данным Управления Росреестра по Хабаровскому краю, на земельный

участок зарегистрировано право собственности городского округа «Город Хабаровск».

Граждане, заинтересованные в предоставлении данного земельного участка для индивидуального жилищного строительства, вправе в течение 30 календарных дней со дня опубликования настоящего извещения подавать заявления о намерении участвовать в аукционе по продаже земельного участка.

Проект межевания территории утвержден постановлением администрации города от 01.08.2013 № 2987 «Об утверждении документации по планировке территории в границах Березовского шоссе в Краснофлотском районе г. Хабаровска».

Условный номер испрашиваемого земельного участка согласно проекту межевания — 552.



**СЛУЖБА РОДИНЕ – РАБОТА
ДЛЯ НАСТОЯЩИХ МУЖЧИН!**


100 000 ₽

Можно получить, порекомендовав жителю из другого региона поступить на военную службу по контракту в Хабаровском крае *

8 (4212) 33-33-23

Телефон колл-центра по г. Хабаровску

*(в случае заключения контракта)

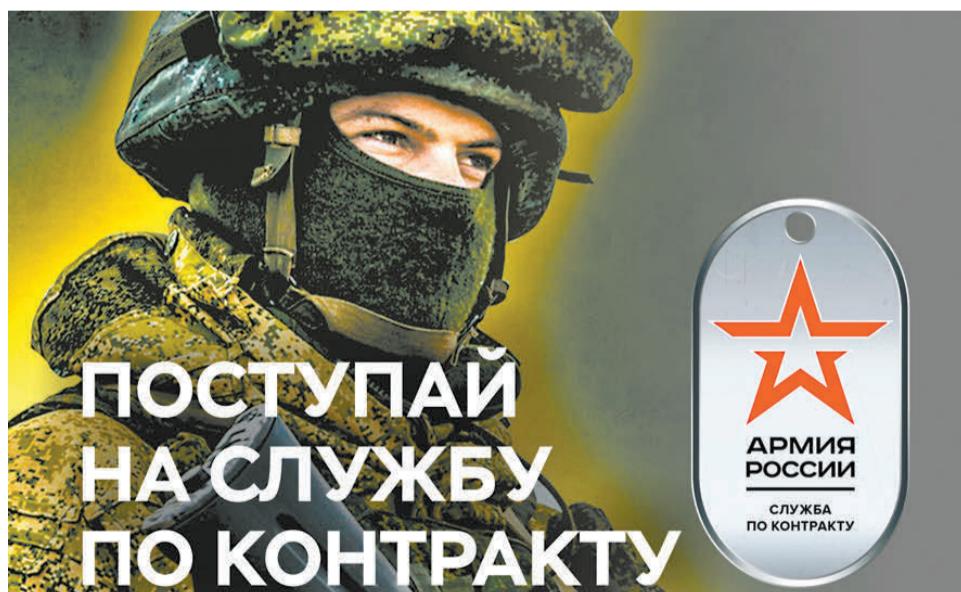

**ПОСТУПАЙ
НА СЛУЖБУ
ПО КОНТРАКТУ**

ВЫПЛАТА ОТ 1 600 000 руб.
единовременно

ЗАРПЛАТА ОТ 210 000 руб.
ежемесячно

ПРЕМИИ до 1 000 000 руб.

ПОЛНАЯ ИНФОРМАЦИЯ

Площадь земельного участка в соответствии с проектом межевания территории — 622,6 кв. м.

Заявления подаются лично гражданином или его законным представителем, действующим на основании нотариально заверенной доверенности, с 02.12.2025 по 12.01.2026 по адресу: г. Хабаровск, ул. Дикопольцева, 17, каб. 318, с 9.00 до 18.00, перерыв на обед с 13.00 до 14.00, тел. 40-91-38.

Заявления принимаются (поступившие по почте регистрируются) до 18.00 час. 12.01.2026 (время местное).

К заявлению прилагаются копии документов, удостоверяющих личность заявителя (представителя заявителя), документ, подтверждающий право представителя заявителя действовать от имени заявителя.

Утвержденный проект межевания территории размещен на сайте khv27.ru.

Что нужно сделать:

Пригласите жителя другого региона России или иностранного гражданина заключить в Хабаровском крае контракт о прохождении военной службы в Вооруженных Силах РФ.

За каждого привлеченного человека Вам выплатят единовременное денежное вознаграждение в размере 100 тысяч ₽, предоставляемое правительством Хабаровского края в соответствии с постановлением от 29 января 2025 года № 33-пр.

Кто получит выплату:

Тот, кто оказал содействие в заключении на территории края гражданином из другого региона либо иностранным гражданином в период с 1 мая по 30 июня 2025 года контракта о прохождении военной службы в Вооруженных Силах РФ. При обязательном соблюдении установленных условий.

Важно учесть:

- Привлеченный гражданин должен заключить контракт о прохождении военной службы в Вооруженных Силах РФ на пунктах отбора на военную службу по контракту городов Хабаровск и Комсомольск-на-Амуре;
- Привлеченный гражданин должен назвать Ваши фамилию, имя, отчество и дату рождения и обязательно указать эти сведения письменно в своем заявлении о поступлении на военную службу по контракту;
- Выплату нельзя получить дважды за одного и того же человека;
- Если гражданин заключил контракт в период прохождения военной службы по призыву или по мобилизации, то такое вознаграждение не будет выплачиваться.

Как оформить заявку на выплату и получить соответствующие денежные средства

 Нужно подать заявление на предоставление единовременного денежного вознаграждения несколькими способами:

- посетив Центр социальной поддержки населения г. Хабаровска лично или отправив почтой заявление и документы по адресу: 680000, г. Хабаровск, ул. Фрунзе, дом 67;
- через портал государственных и муниципальных услуг Хабаровского края uslugi27.ru

К заявлению обязательно нужно приложить в подлинниках или копиях:

- 1 Документ, удостоверяющий личность.
- 2 Информацию о реквизитах счета, открытого в российской кредитной организации, либо платежной карты национальной системы платежных карт, на которые будут перечисляться денежные средства.

 Согласие на обработку персональных данных по утвержденной форме. Копии заверяются в порядке, установленном законодательством Российской Федерации.

Далее региональный Центр социальной поддержки населения г. Хабаровска после подтверждения пунктами отбора на военную службу по контракту того, что привлеченный гражданин заключил контракт о прохождении военной службы в Вооруженных Силах РФ и убыл к месту дальнейшей службы, Вам перечисляются на указанный счет 100 тысяч ₽.

ПОДРОБНЕЕ ОБ АКЦИИ



ОСВОБОЖДЕНИЕ
ОТ НАЛОГОВ



БЕСПЛАТНОЕ ПИТАНИЕ
ДЕТЬЯМ В ШКОЛЕ



БЮДЖЕТНЫЕ МЕСТА
ДЛЯ ДЕТЕЙ В ВУЗАХ



ЦЕЛЕВОЙ ЗАЕМ
НА ЖИЛЬЕ

НАСТОЯЩАЯ МУЖСКАЯ РАБОТА

 г. Хабаровск, ул. Серышева, 3, тел. +7 (4212) 39-71-93
ул. Аксенова, 28, тел. +7 914 773-51-07

 г. Комсомольск-на-Амуре, ул. Севастопольская, 55
тел. +7 (4217) 54-89-28

доброволец27.рф

5 ШАГОВ ДЛЯ ПОСТУПЛЕНИЯ

- сдать документы в пункт отбора или военный комиссариат
- пройти собеседование с психологом в пункте отбора
- пройти медицинский осмотр в военном комиссариате
- заключить контракт в воинской части
- получить предписание и убыть к месту службы